


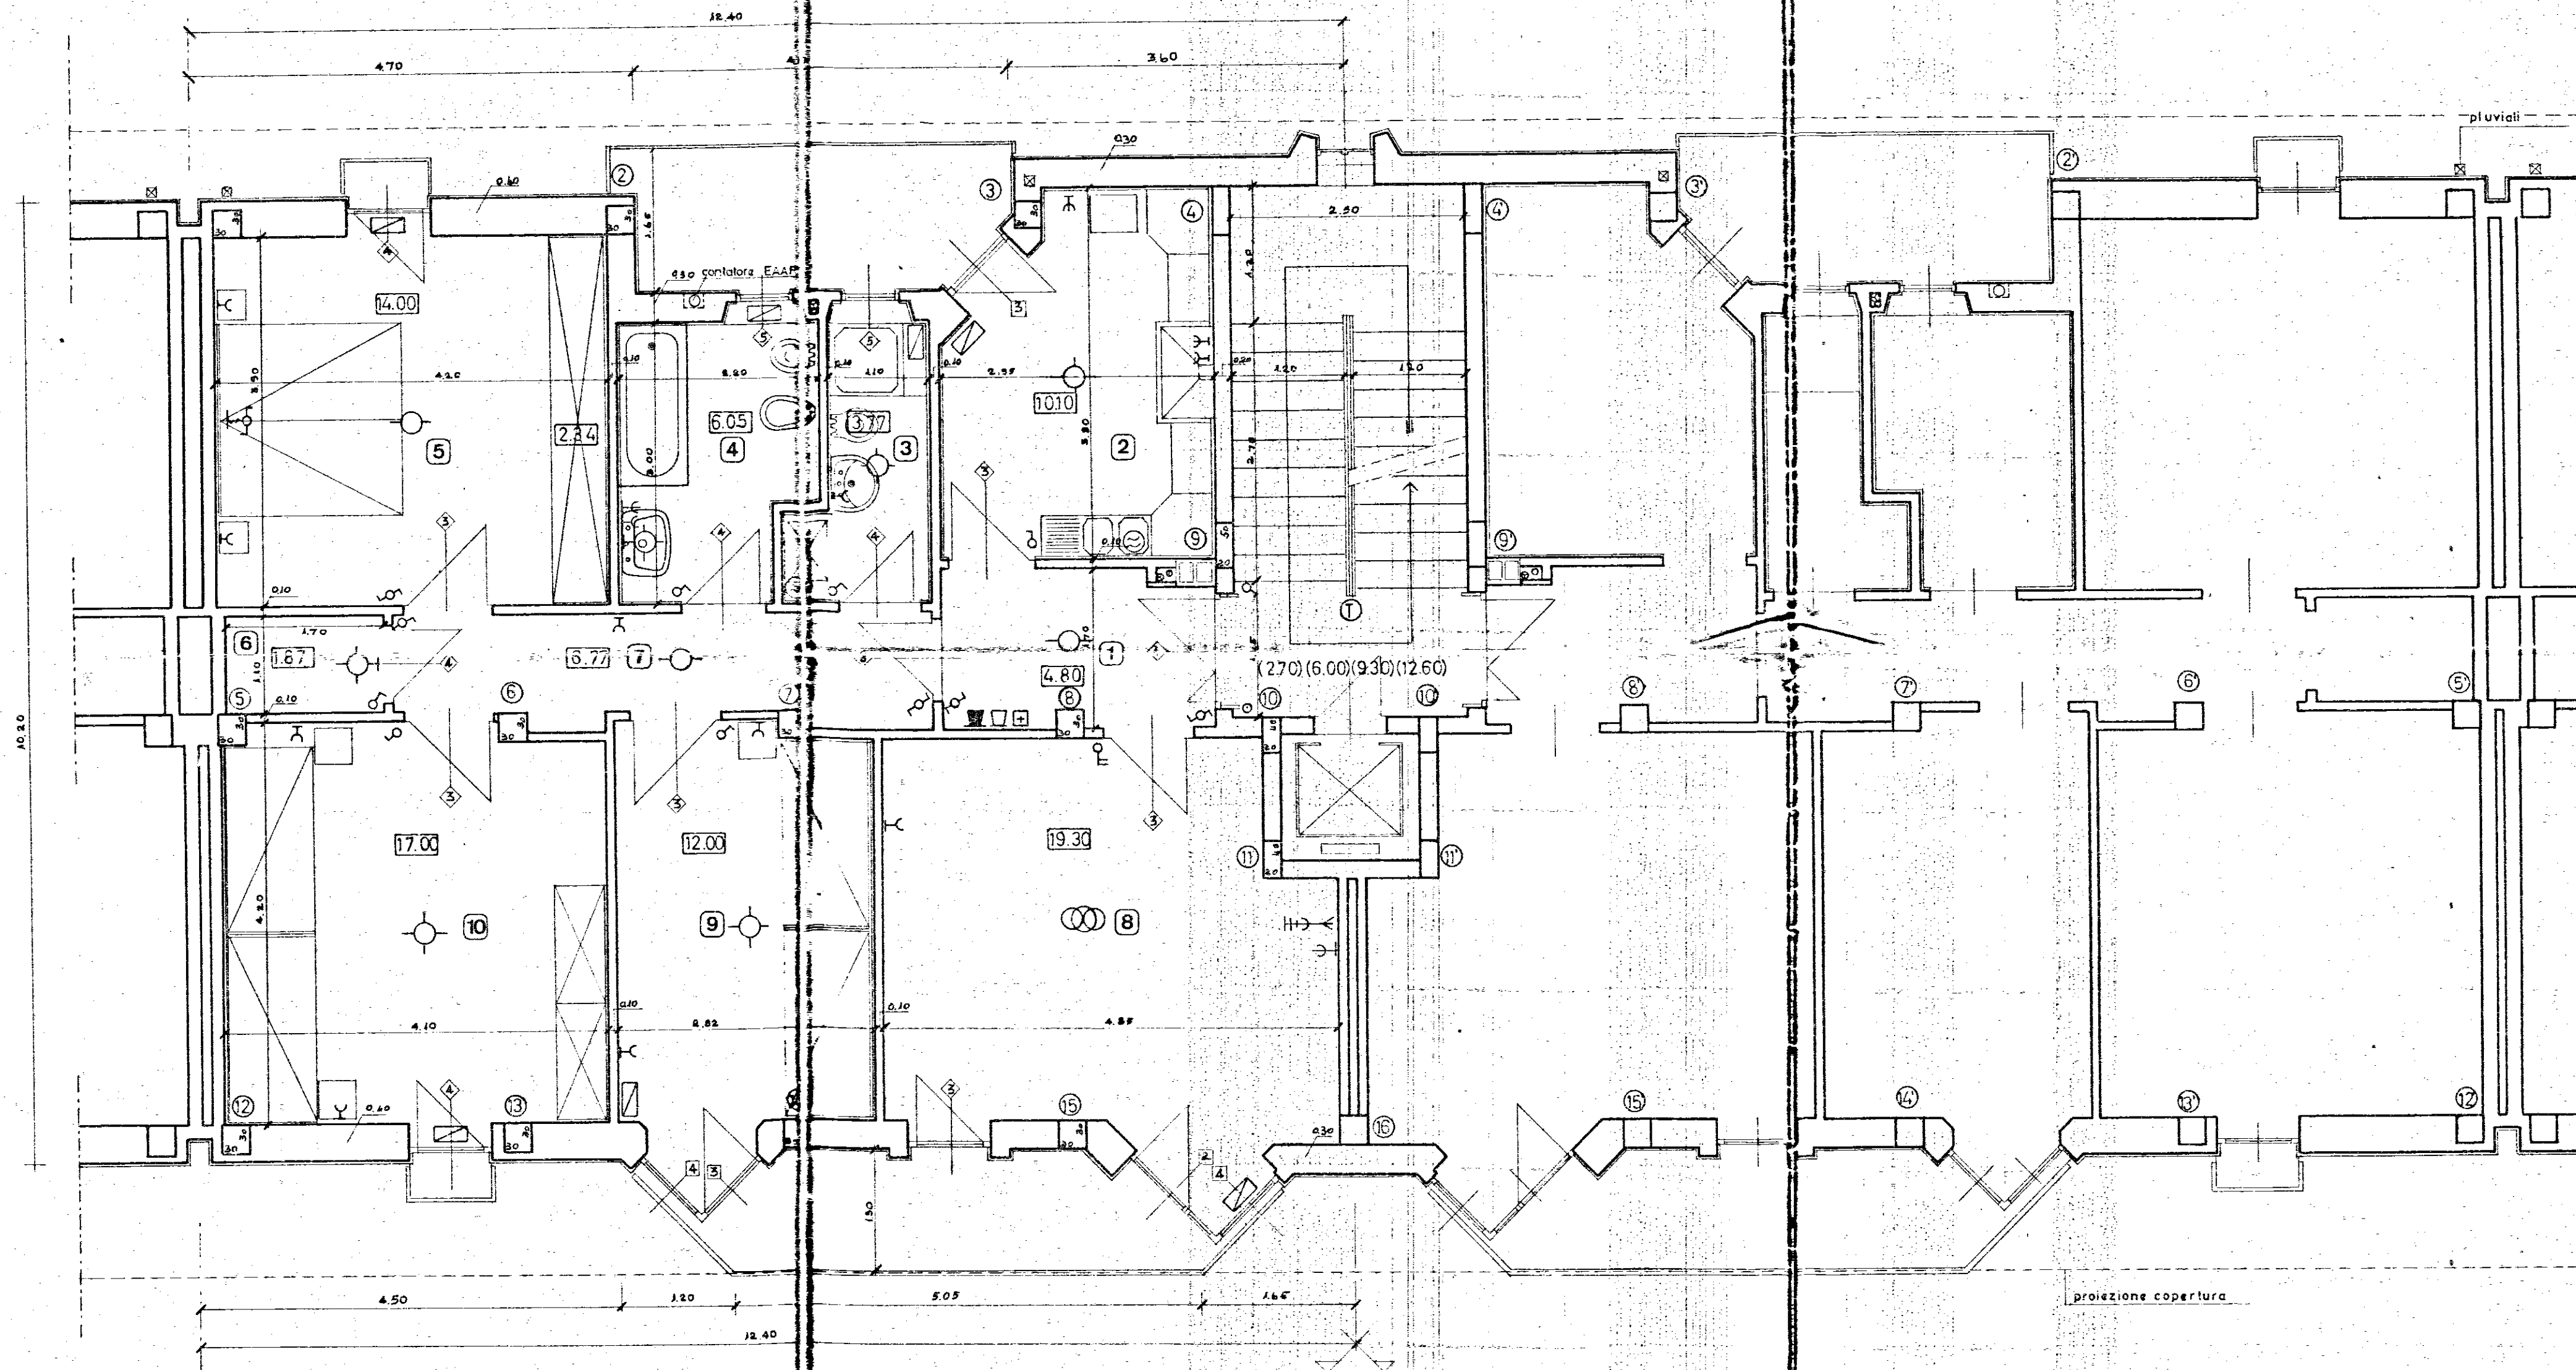

LEGENDA IMPIANTO ELETTRICO

- Contatore ENEL
- " industriale
- Interruttore generale e valvola gener.
- Lampada semplice
- " da parete
- " deviata
- Lampada con interruttore a tempo
- ⊗ Gruppo a commutatore
- ⊗ Suoneria
- ⊗ Interruttore semplice
- ⊗ Deviatore
- ⊗ Commutatore
- ⊗ Presa di corrente 6 A
- ⊗ " " 15 A
- Pulsante campanello a parete
- ⊗ Pulsante a perella per luce
- ⊗ Tastiera con altoparlante e microfono (Portiere elettrico)
- ⊗ Citofono con pulsante appropriato
- ⊗ Telefono SET
- ⊗ Presa antenna centralizzata
- ⊗ Scaldacqua con interruttore e presa da 15 A

1 - Soggiorno:	8	mq. 19,30
2 - Cucina:	2	" 10,10
3 - Letto matrimoniale:	5	" 14,00
4 - " grande:	10	" 17,00
5 - " medio:	9	" 12,00
6 - Bagno:	4	" 6,05
7 - Ingresso + disinp. + incrim.:		" 19,55
TOTALE:		mq. 98,00

GESTIONE CASE LAVORATORI (legge 14 2 963 n° 60)		Intervento N° 1/AZ	stazione appaltante: I. A. C. P.	
QUARTIERE «S. ELIA» BRINDISI Edilizia Sovvenzionata			data maggio 1968	aggiornamento aggiornam.
EDIFICIO TIPO C PIANTA PIANO TIPO - rapp. 1:50			archivio	6
Dir. ing. FRANCESCO D'ALONZO	EDILIZIA		nota	
Dir. ing. ELIO ROMANAZZI	STRUTTURE			
Dir. ing. FAUSTO FALIVA	IMPIANTI			
Dir. ing. ALDO MALDARI	PROGRAMMAZIONE		centrale	visio
I. A. C. P.		DIREZIONE LAVORI		