
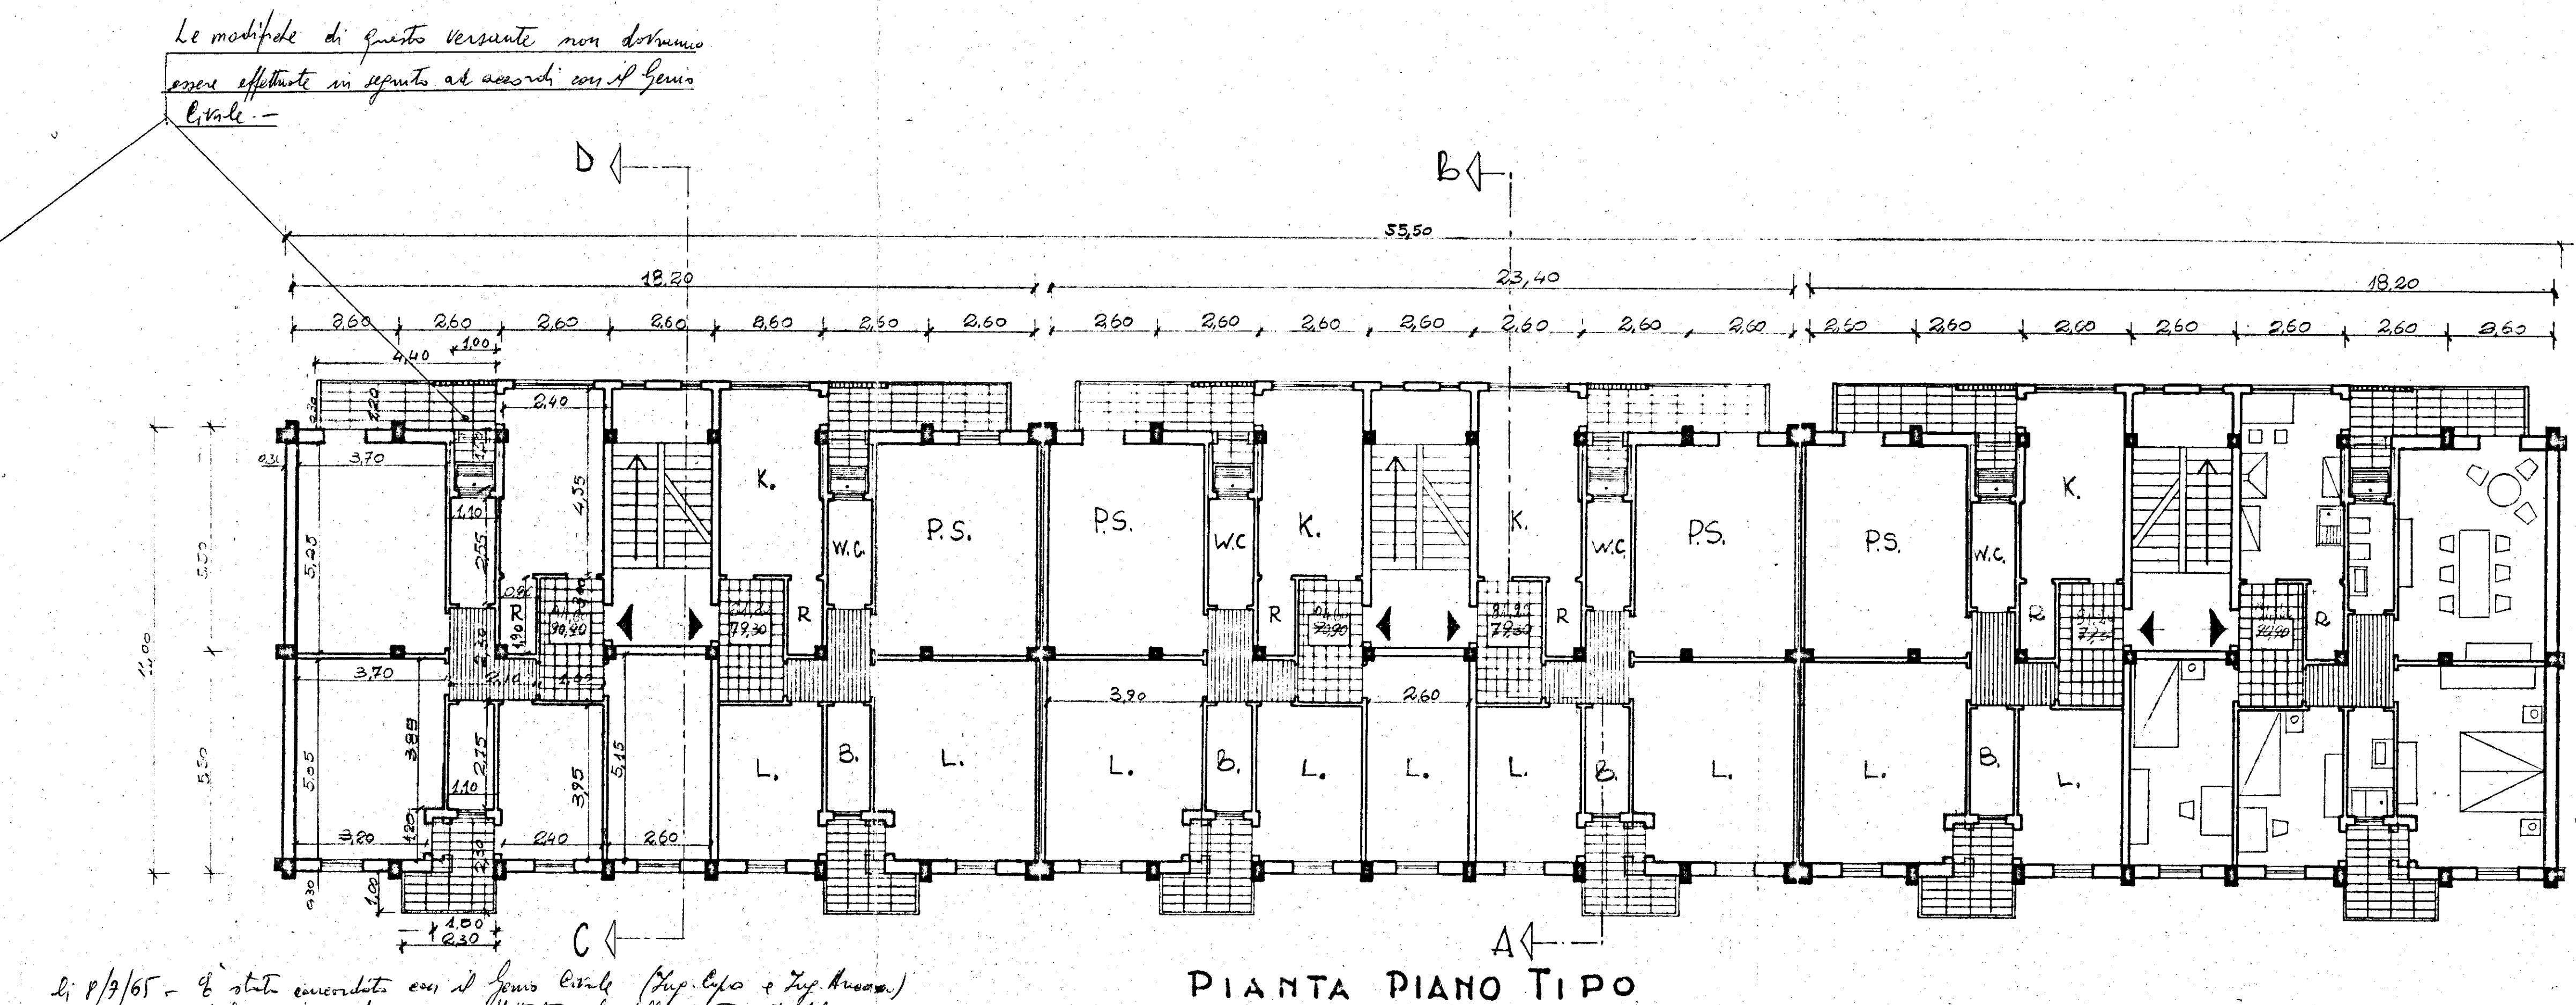
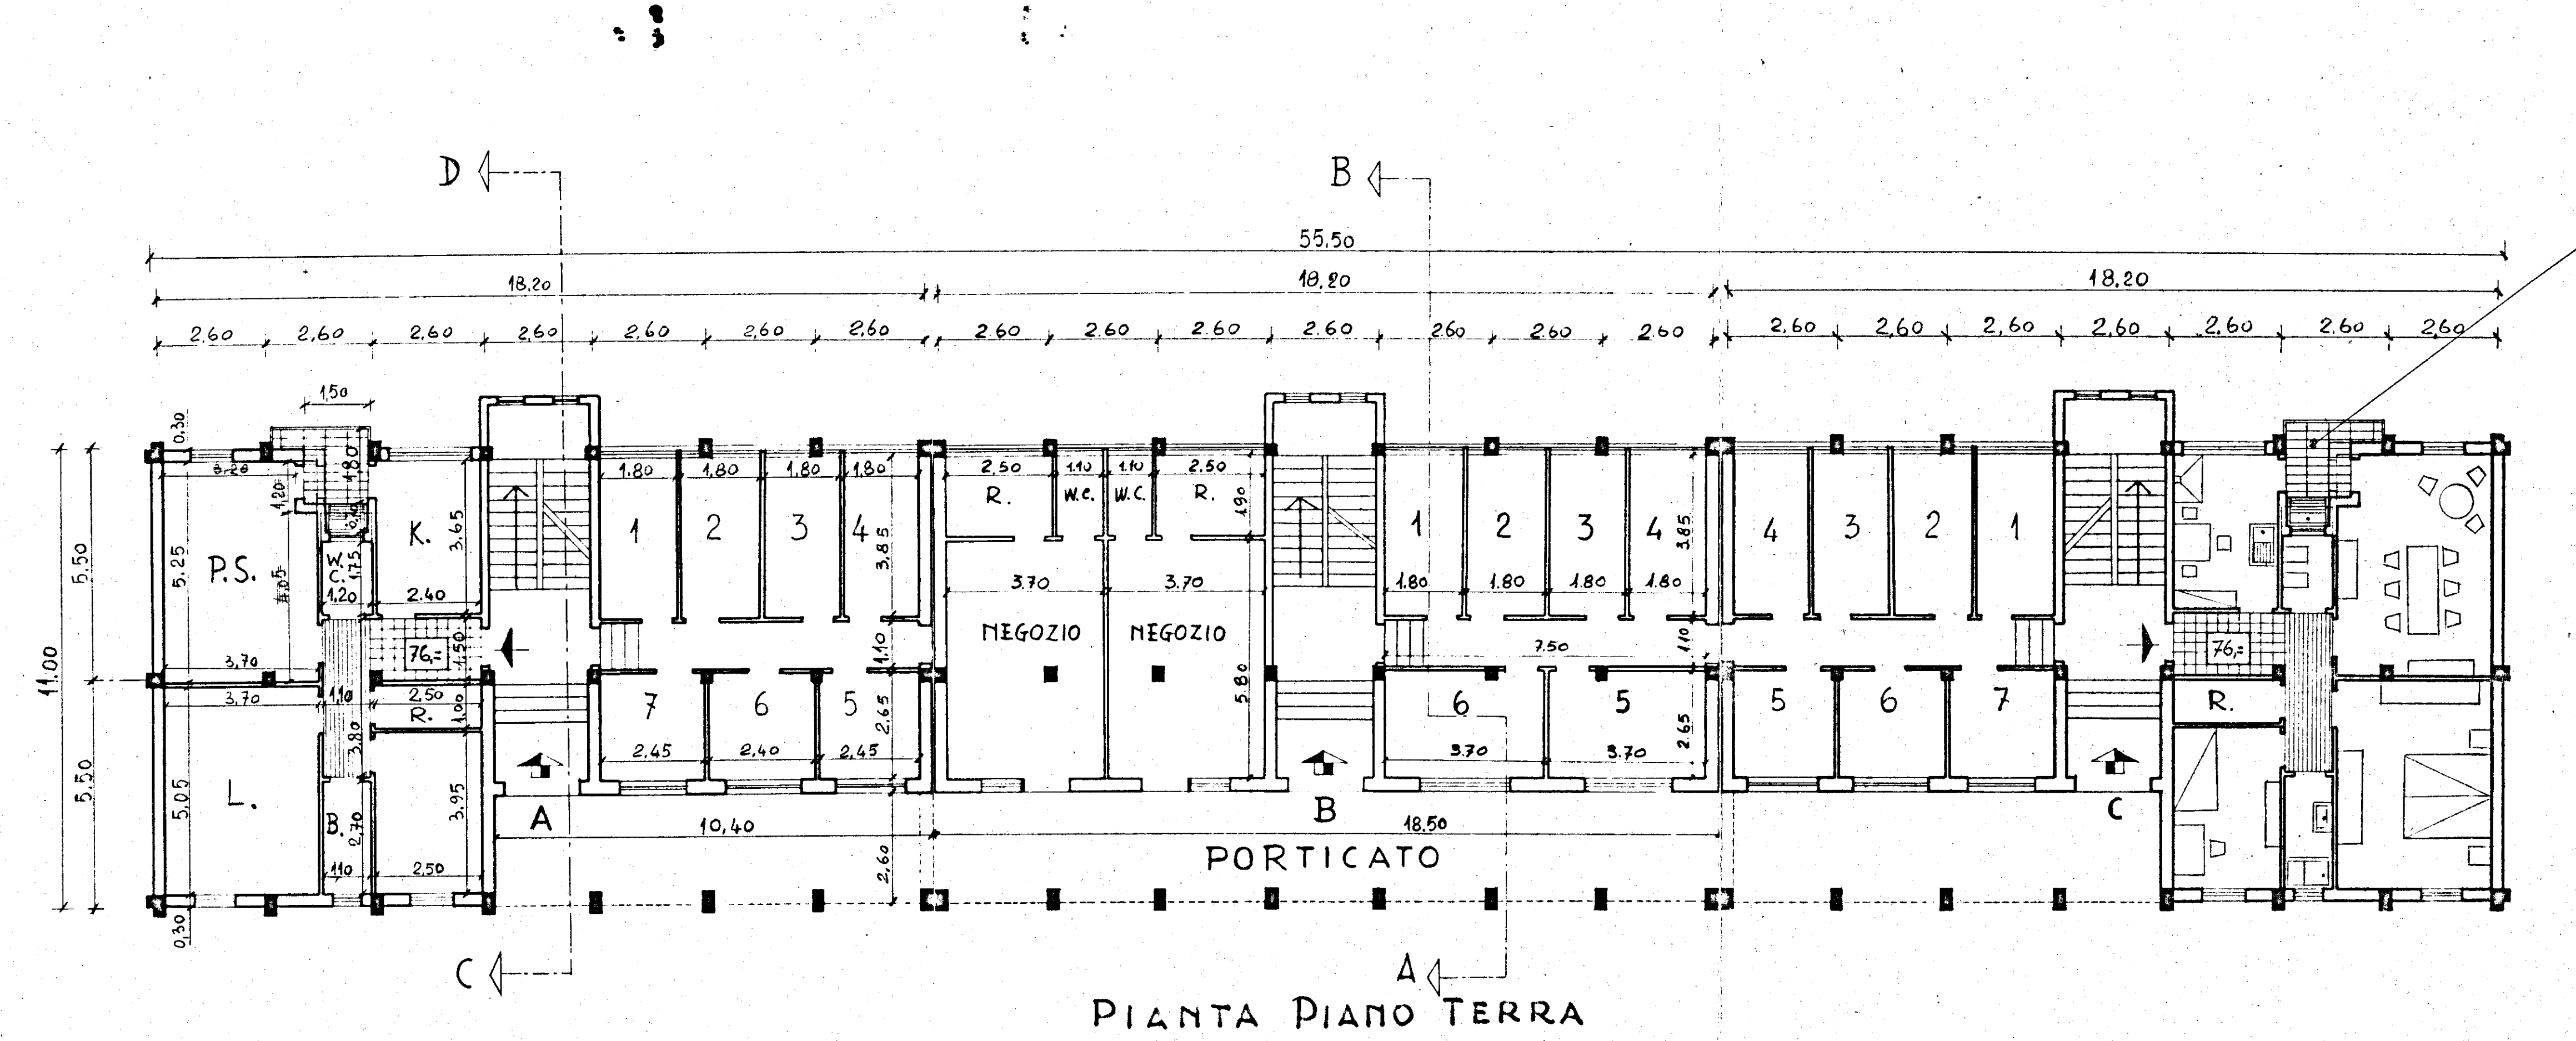


ISTITUTO AUTONOMO CASE POPOLARI PER LA PROVINCIA DI BRINDISI

PROGETTO DI CASE POPOLARI IN BRINDISI FABBRICATO TIPO "T"

PIANTE
SCALA 1:100

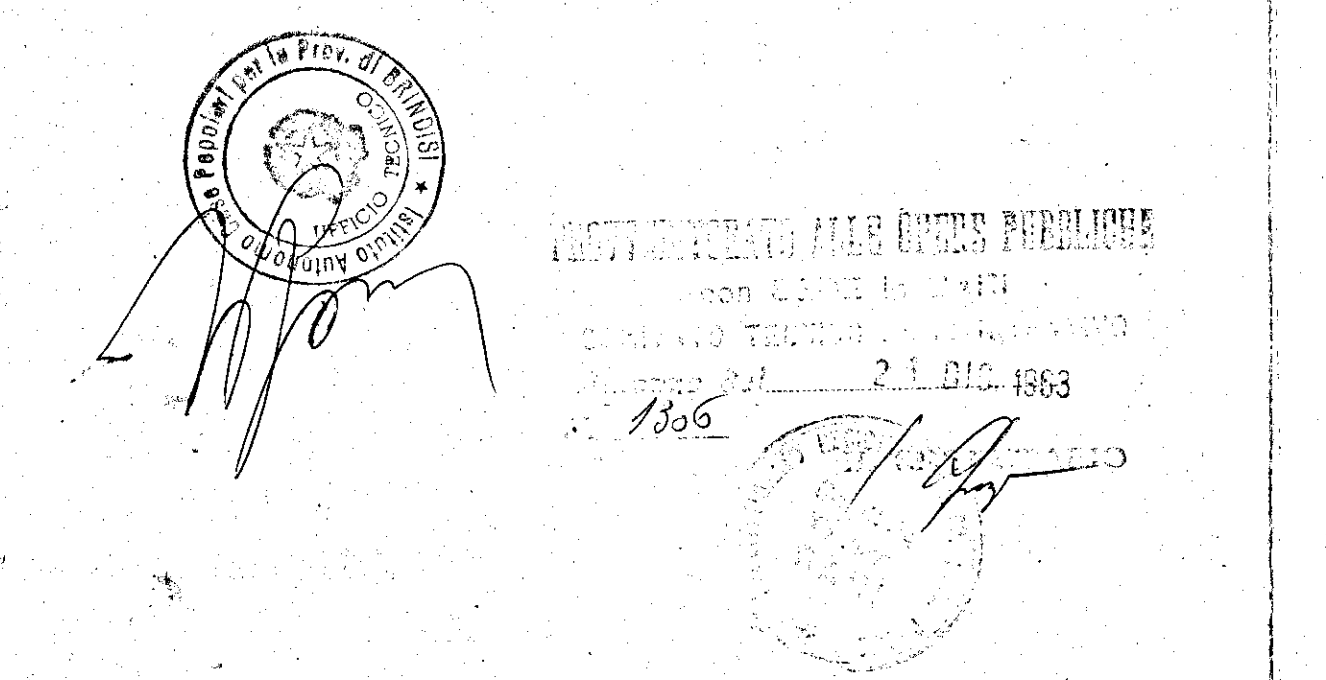

Le modifiche di questo versante non dovranno
essere effettuate in rapporto ad accordi con il Genio
Civile.

di 8/9/65 - è stato concordato con il Genio Civile (fig. tipo e tipo nuovo)
che le modifiche dovranno essere effettuate solo della parte ant. del
fabbricato, la parte posteriore dovrà restare come in origine
per la migliore funzionalità degli appartamenti.

