CASE POPOLARI IN OSTUNI - PAL. B LOTTO 12°

SCALA 1:100
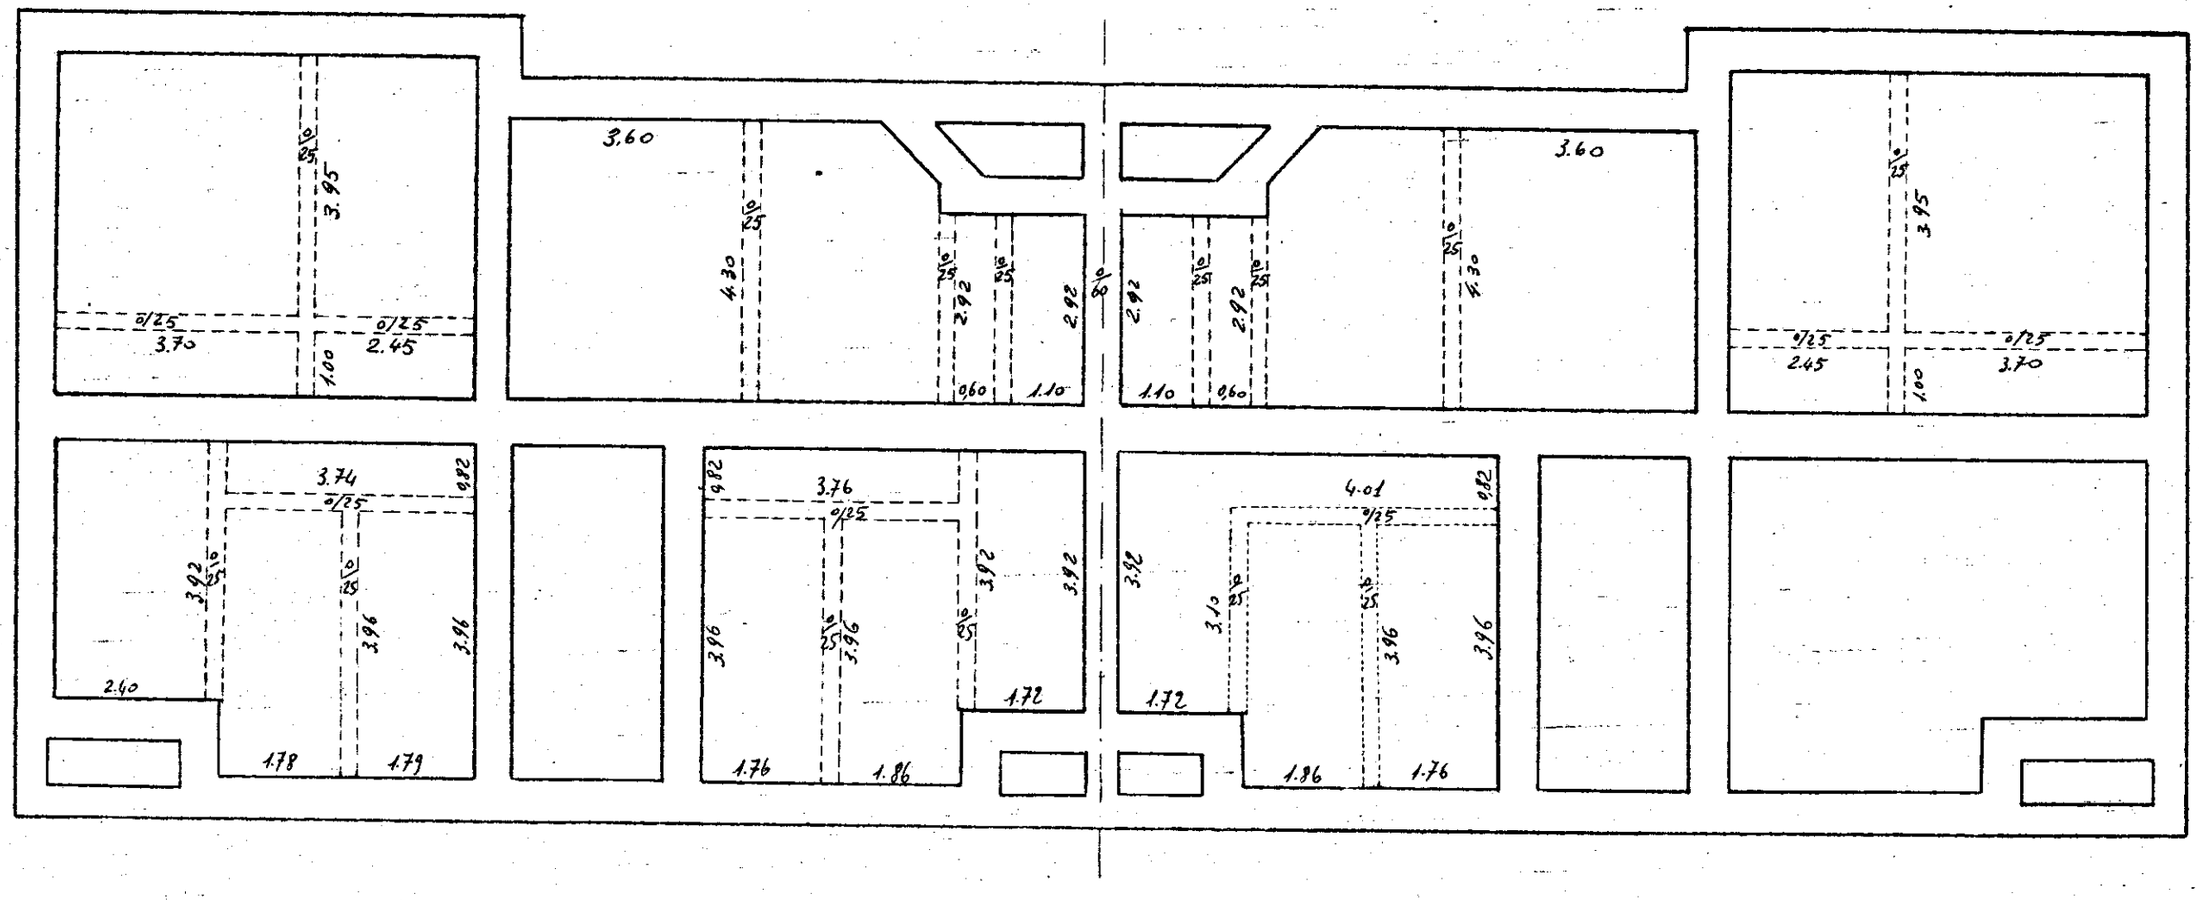
TRAVETTI SCANTINATO E PIANO RIALZATO