



SEZIONE A - A

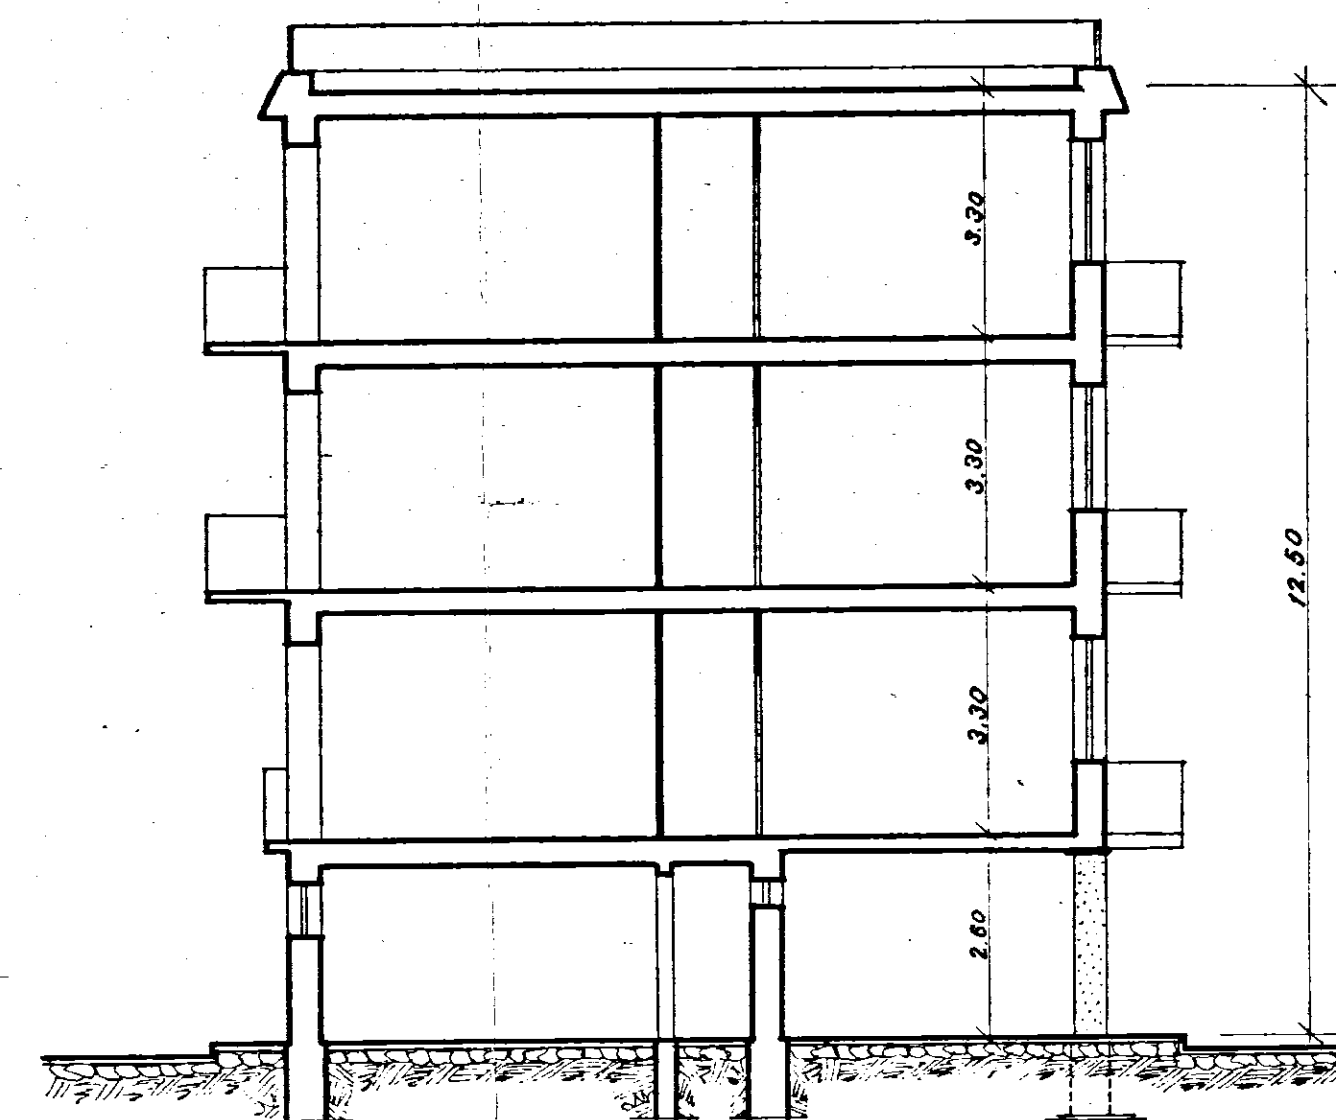


PROSPETTO LATERALE

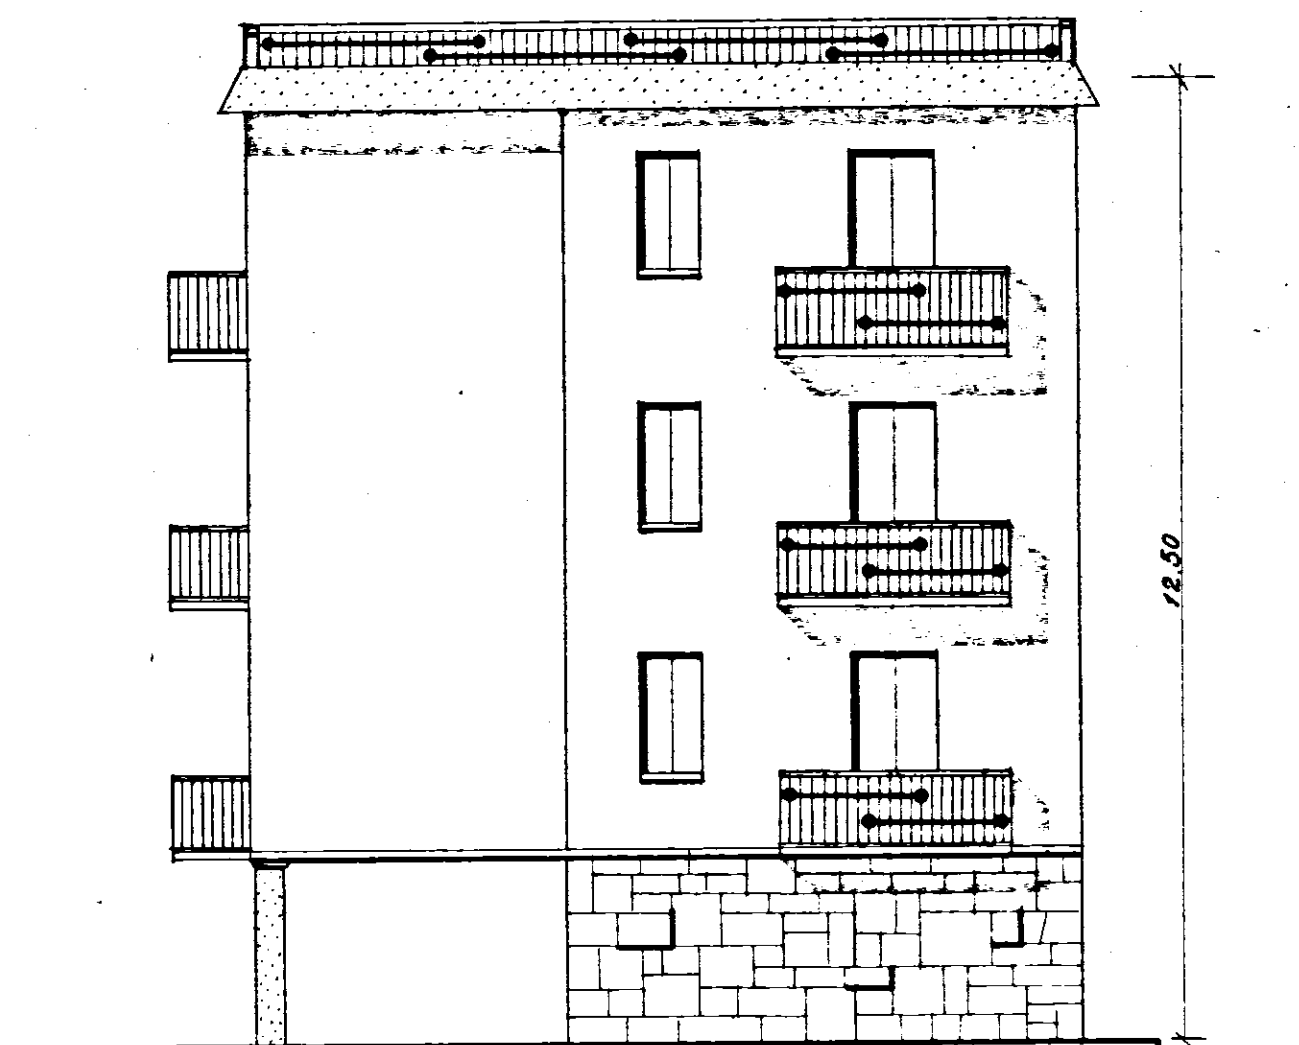


PROSPETTO SUL CORTILE



PROSPETTO LATERALE

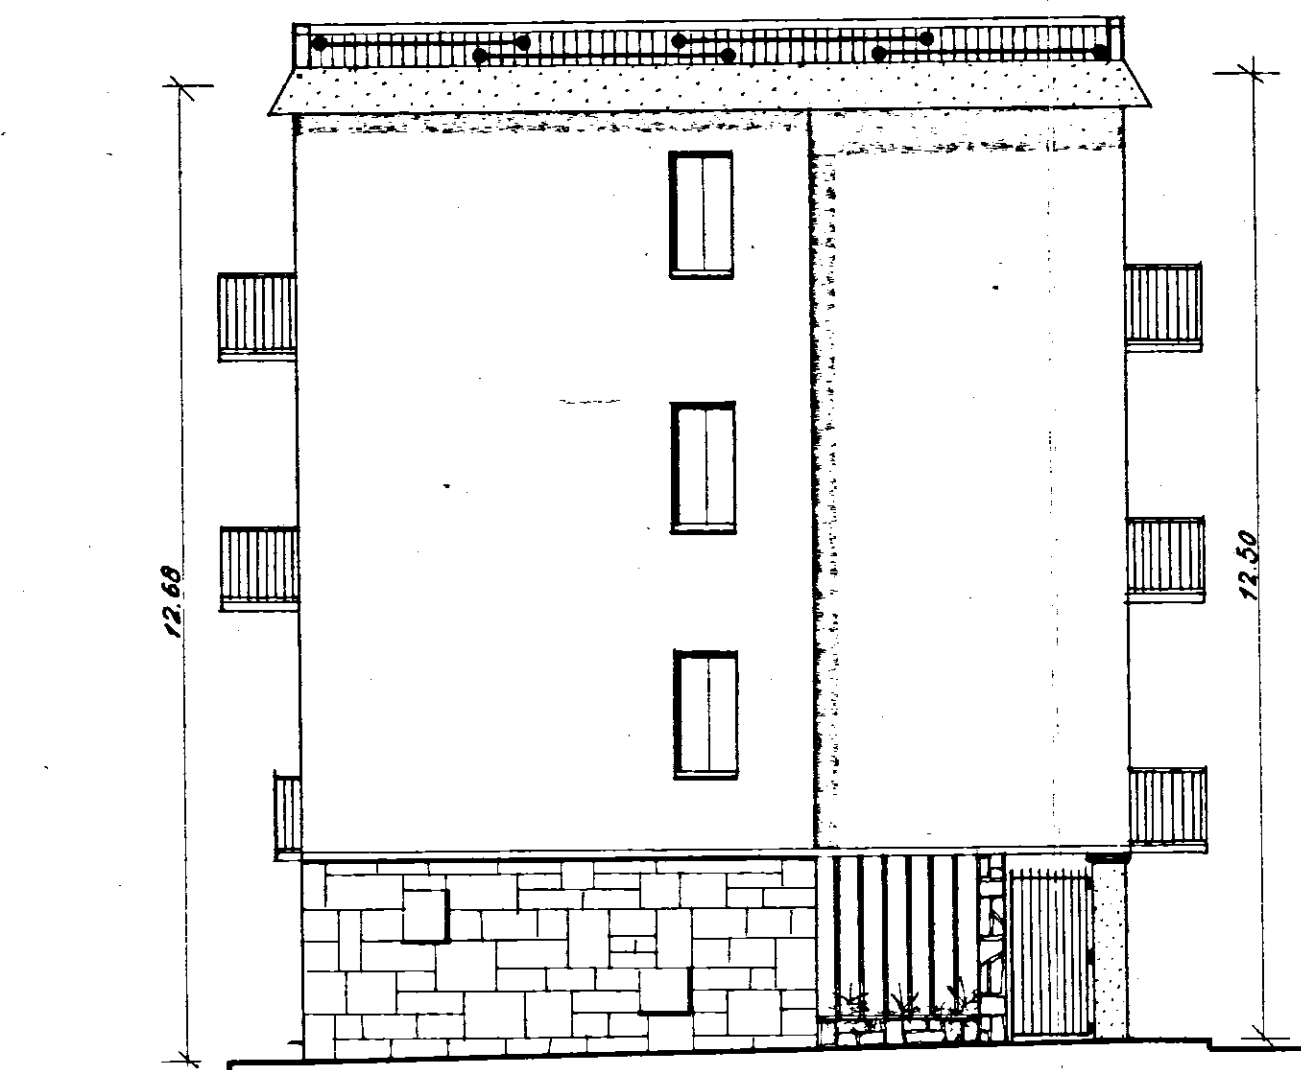

PROSPETTO PRINCIPALE

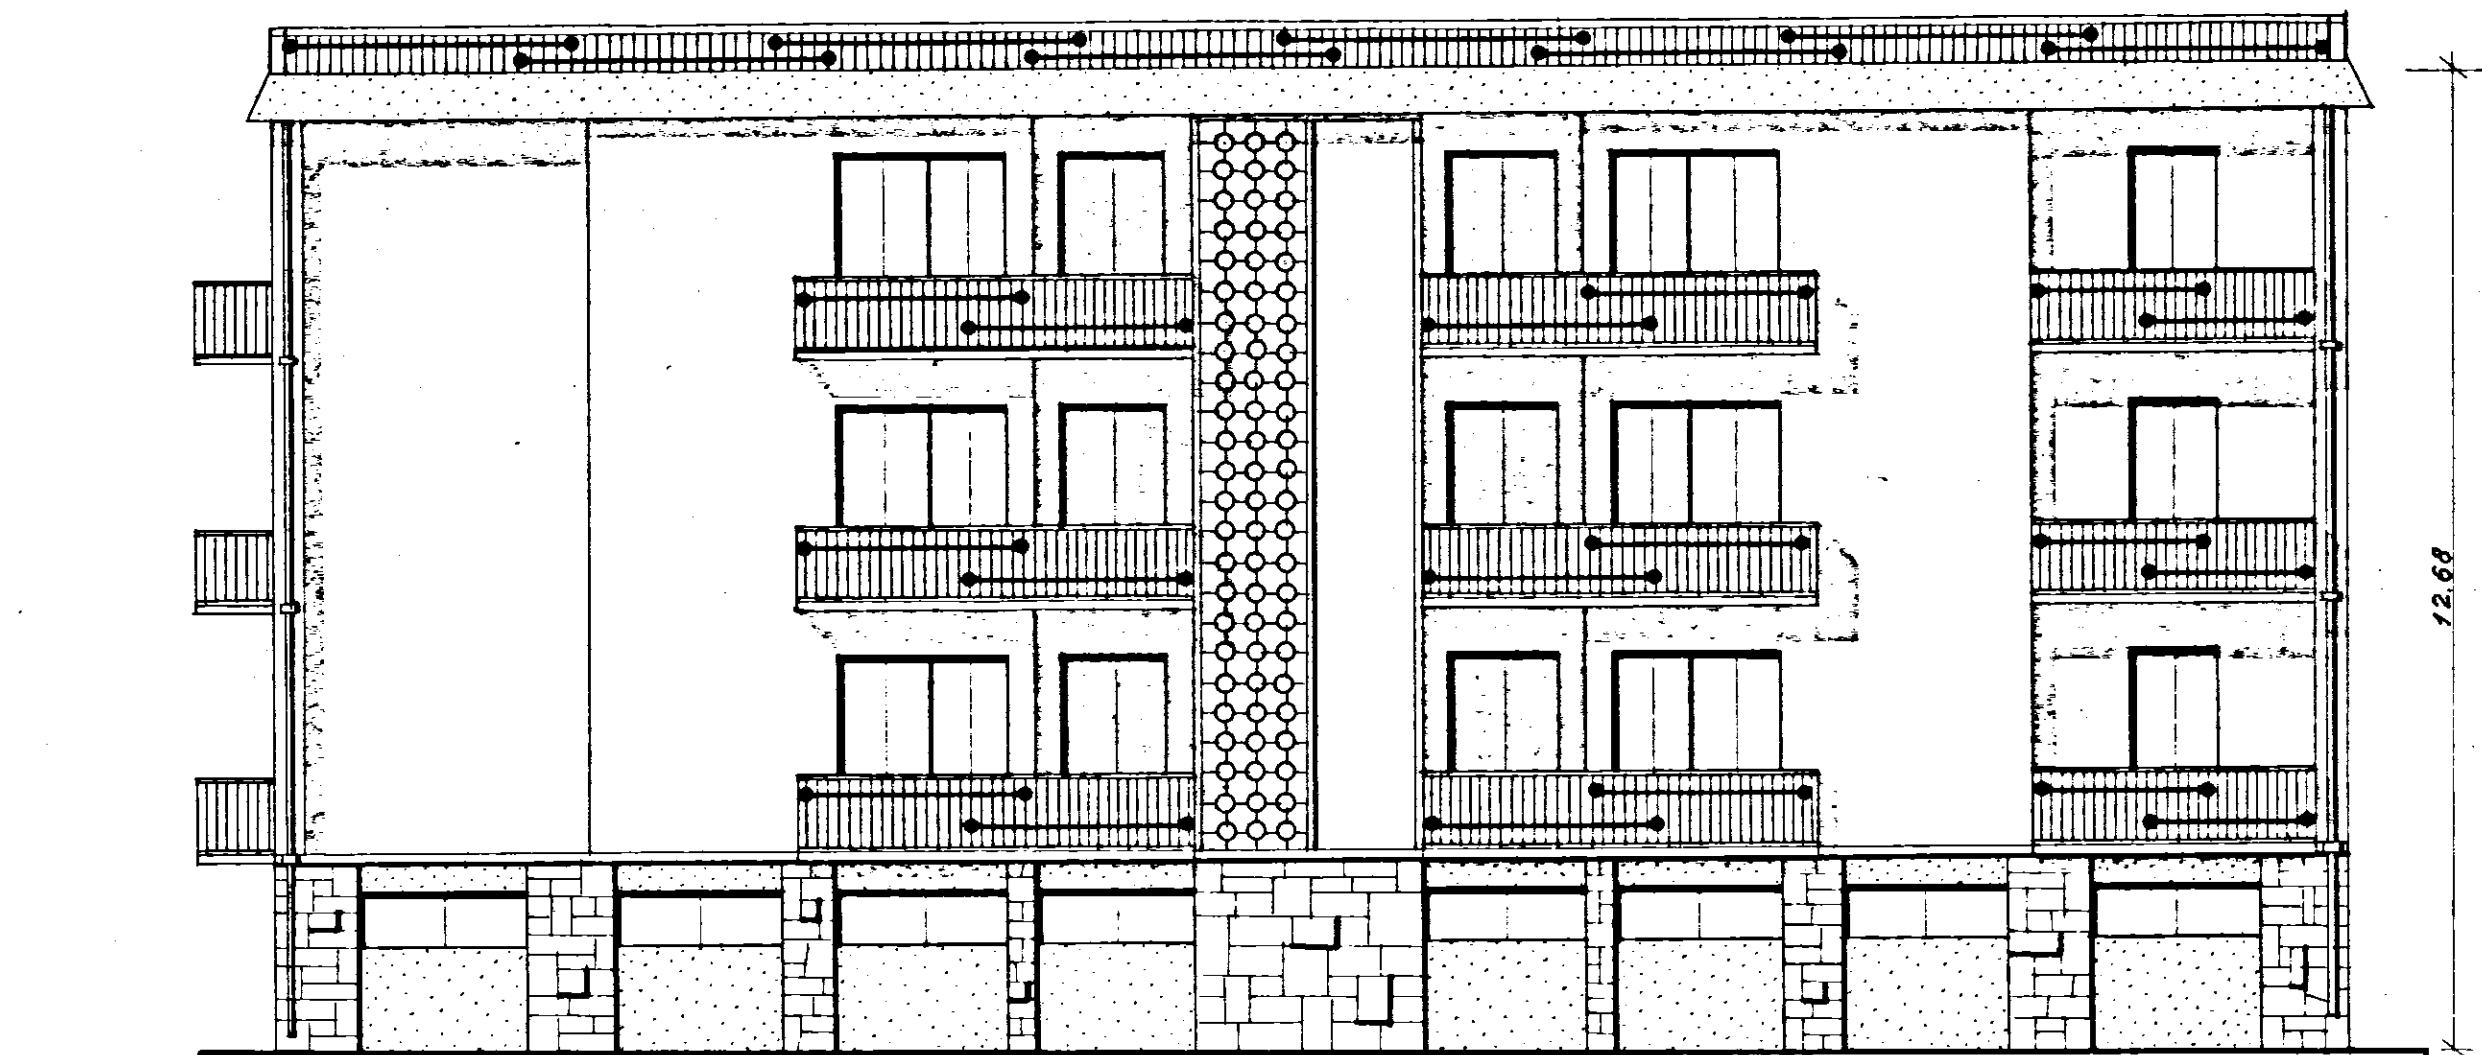

800 COOP. EDILIZIA
"LA CASA"
FASANO (PUGLIA)
IL PRESIDENTE
Dott. Di Gennaro
NOMATO NICCOLI

COOPERATIVA EDILIZIA	FINANZIAMENTO	GesCal	STAZIONE	APPALTANTE
"LA CASA"	(Legge 14-2-1963 n° 60)		Cooperativa "LA CASA"	
n°2 palazzine con 12 alloggi economici in Fasano (TIPO C)			data: 8 GIU. 1972	oggi: 4
PROSPETTI E SEZ. Rapp. 1:100			Archivio:	
Dr. Ing. GIOVANNI VALENTINI FASANO	PROGETTO	Dr. Ing. GIOVANNI VALENTINI FASANO	Approvazioni: C E C	29 FEB. 1972
Dr. Ing. GIOVANNI VALENTINI FASANO	DIRETTORE DEI LAVORI	Dr. Ing. GIOVANNI VALENTINI FASANO	controllo disegno:	visto: