


A 16	C.E.P. BRINDISI	
	QUARTIERE COORDINATO RIONE "PARADISO"	
	I.A.C.P. - IMA CASA	PROGETTO ESECUTIVO DIS. 51-52
	LOTTO N°3	PARTICOLARI PIANTE PIANI 2° E COPERTURA RAPP. 1:50
EDIFICIO N°1	GRUPPO ARCH. AMENDOLA - ROMA - 10-4-1958	

PROGETTISTI
 ARCH. GIUSEPPE AMENDOLA - CAROGRUPPO
 " MARIA TERESA SARNO
 " CECILIA VARETTI
 " LUIGI CREMONA
 " ALDO VILLANI

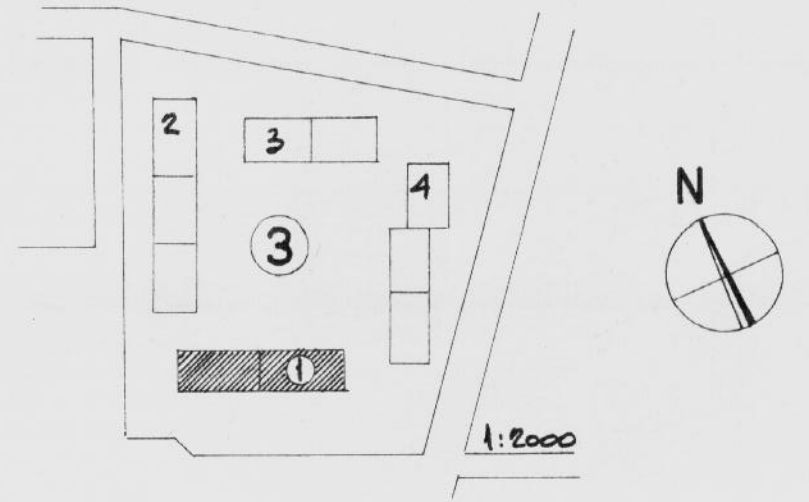


SUP. UTILE 90mq VANI LEGALI N° 6



INGRESSO = 3,00
 CORRIDOIO = 9,30
 SGABIZZINO = 2,10
 LAVATOIO = 3,12
 BAGNO = 4,15
 CUCINA = 7,60
 PRANZO = 22,06
 LETTO = 11,68
 LETTO = 15,09
 LETTO = 15,78

TOTALE imp. 93,88 AL SECONDO PIANO
 " 86,30 AL PIANO RIALZATO
 18018 : 2 = imp. 90,08 SUP. MEDIA

TABELLA INFISSI ESTERNI ED INTERNI PIANO SECONDO SCALE N°2 APP. N°4

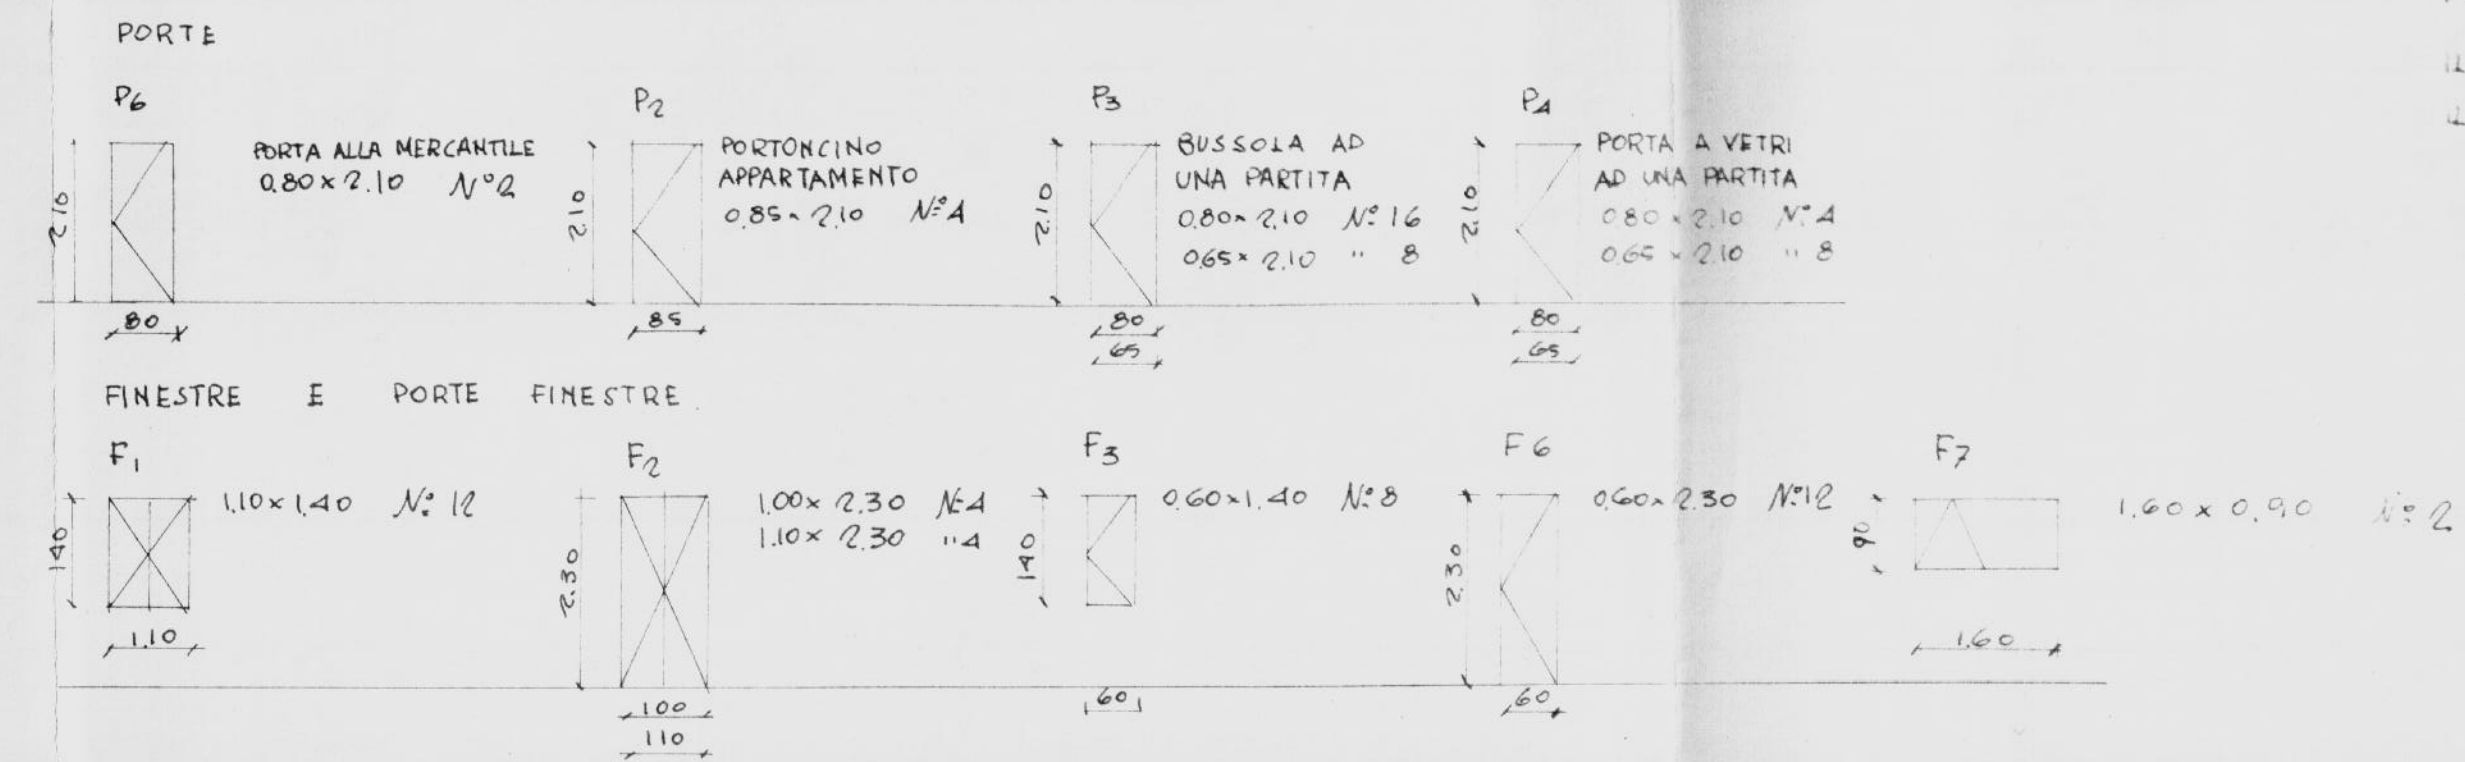

N.B.
 LE LUCI SONO RIFERITE AL NETTO.
 I TIPI F1-F7 SONO A CASITTONE
 CON PERLANE ALLA ROMANA.
 IL TIPO F6 CON ANVIGIABILE.
 IL TIPO F7 A VASISTAS.

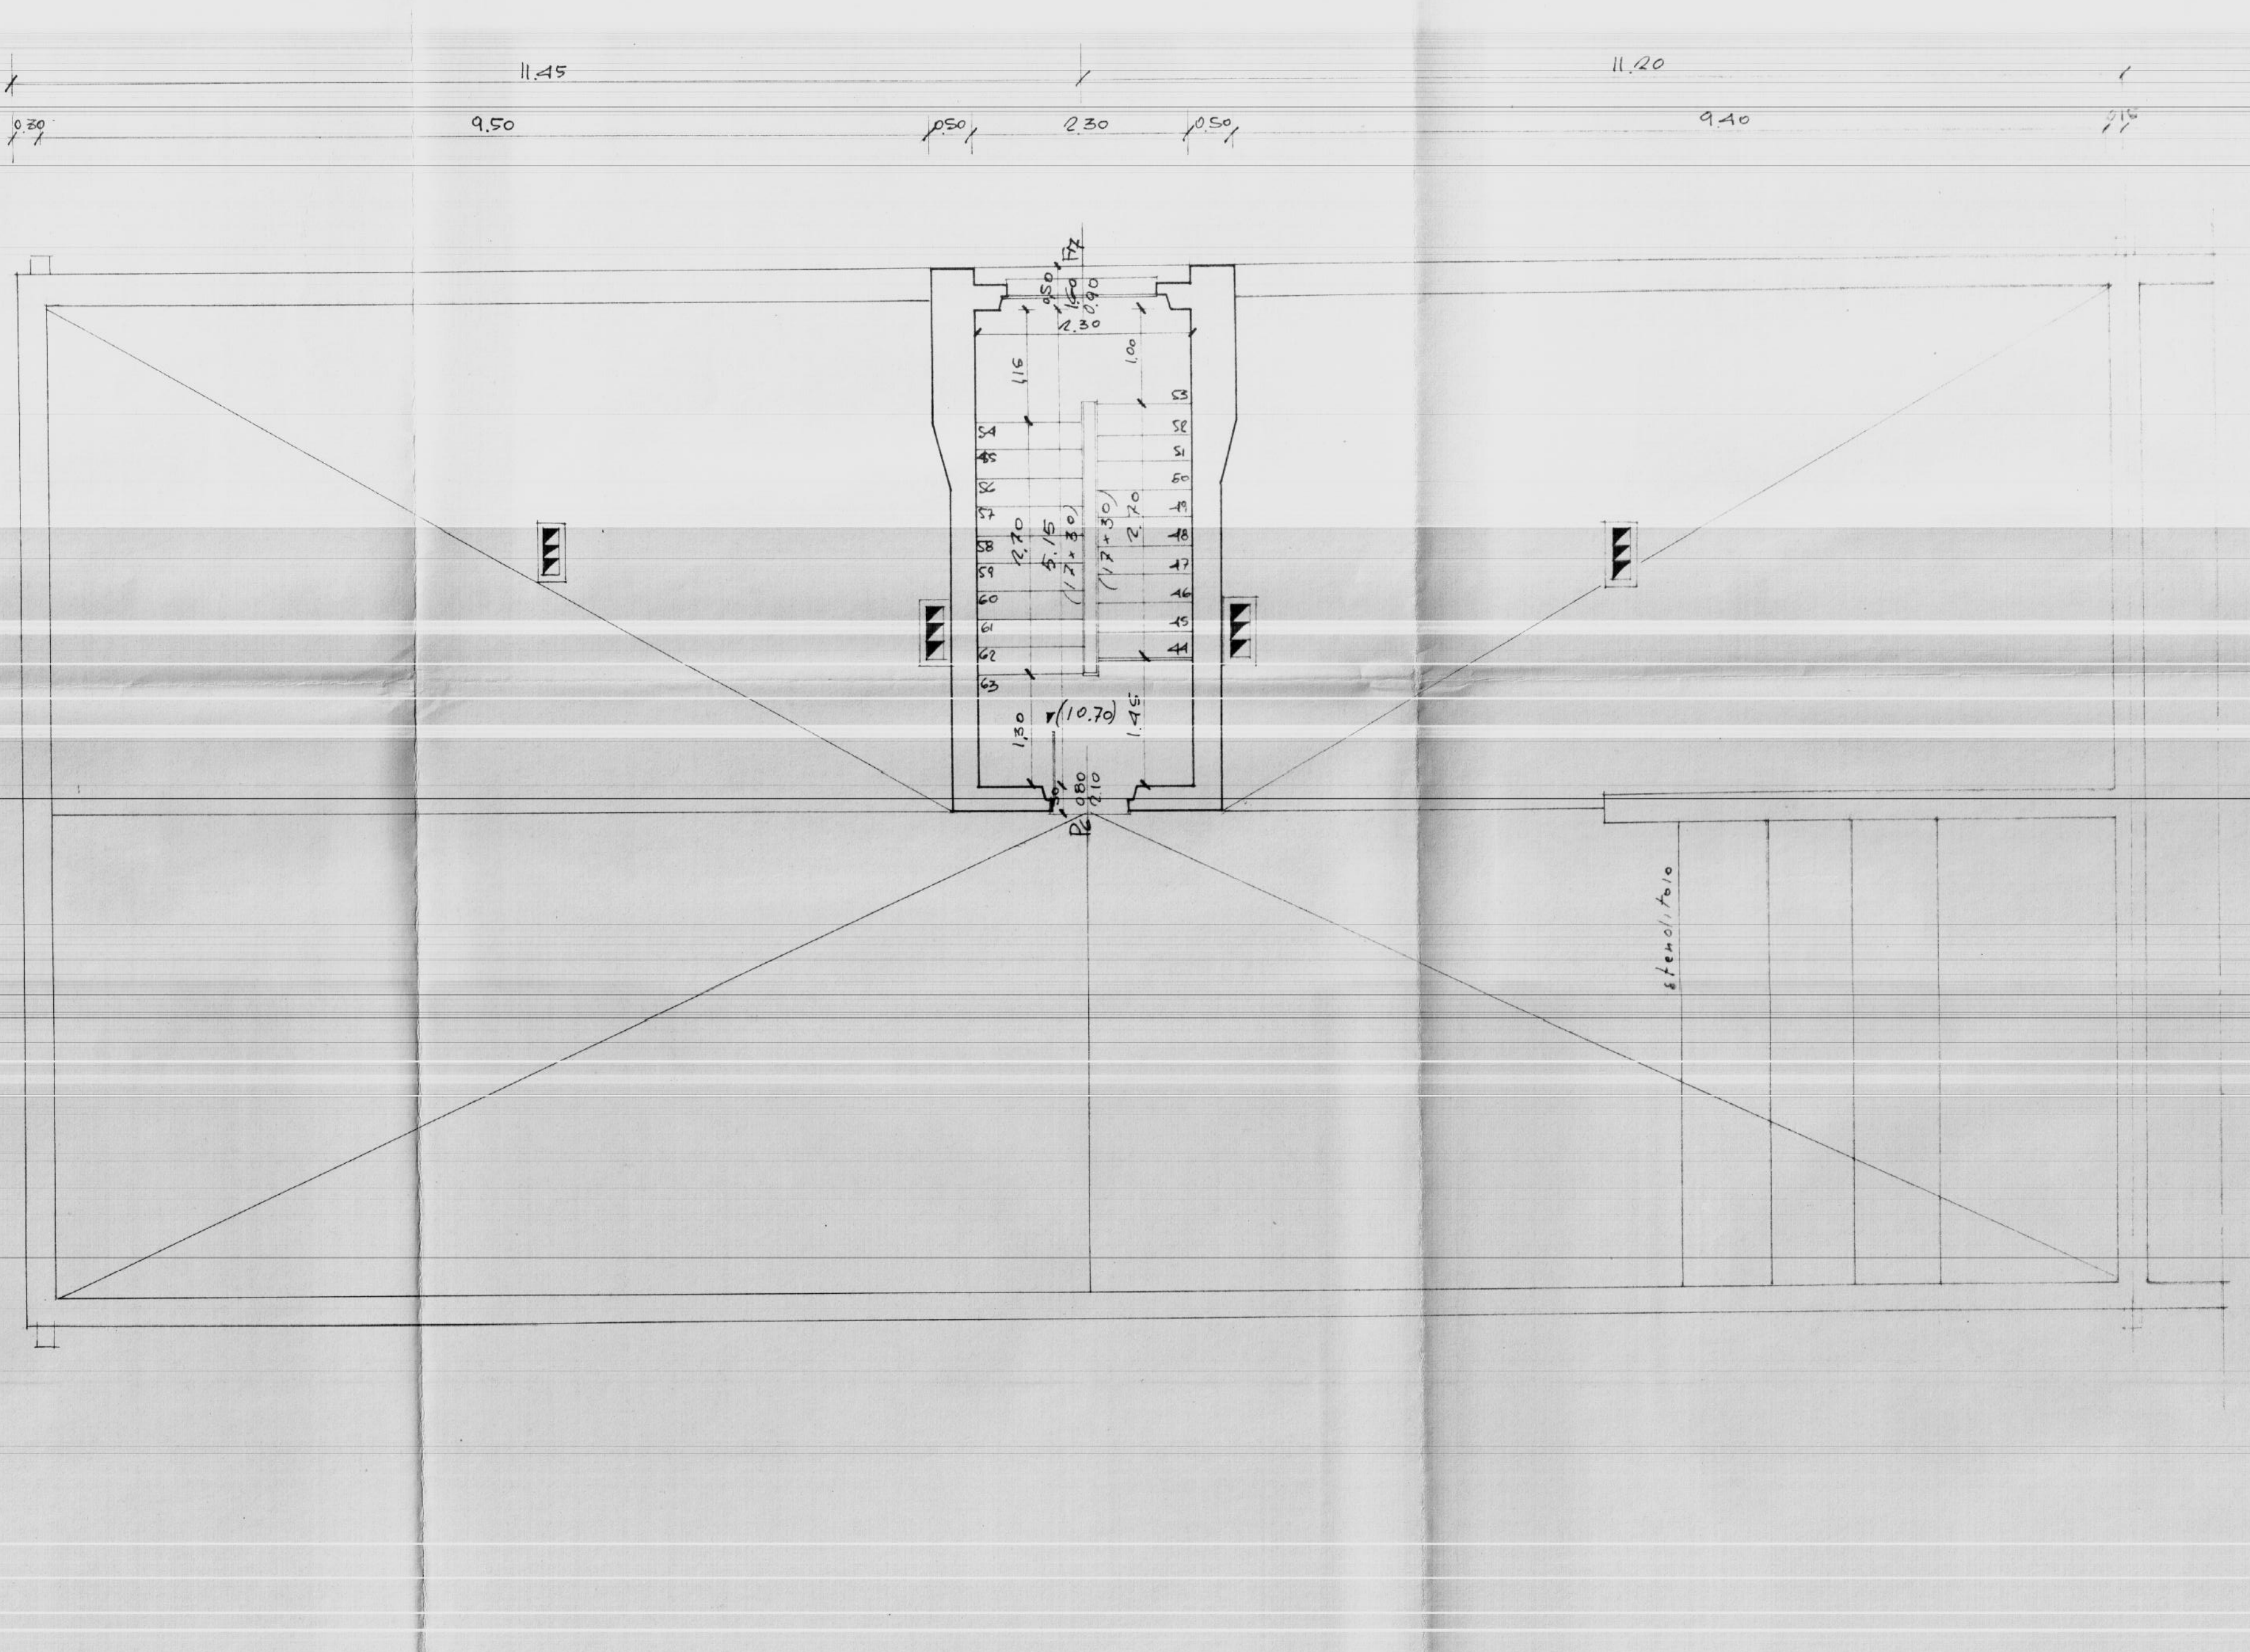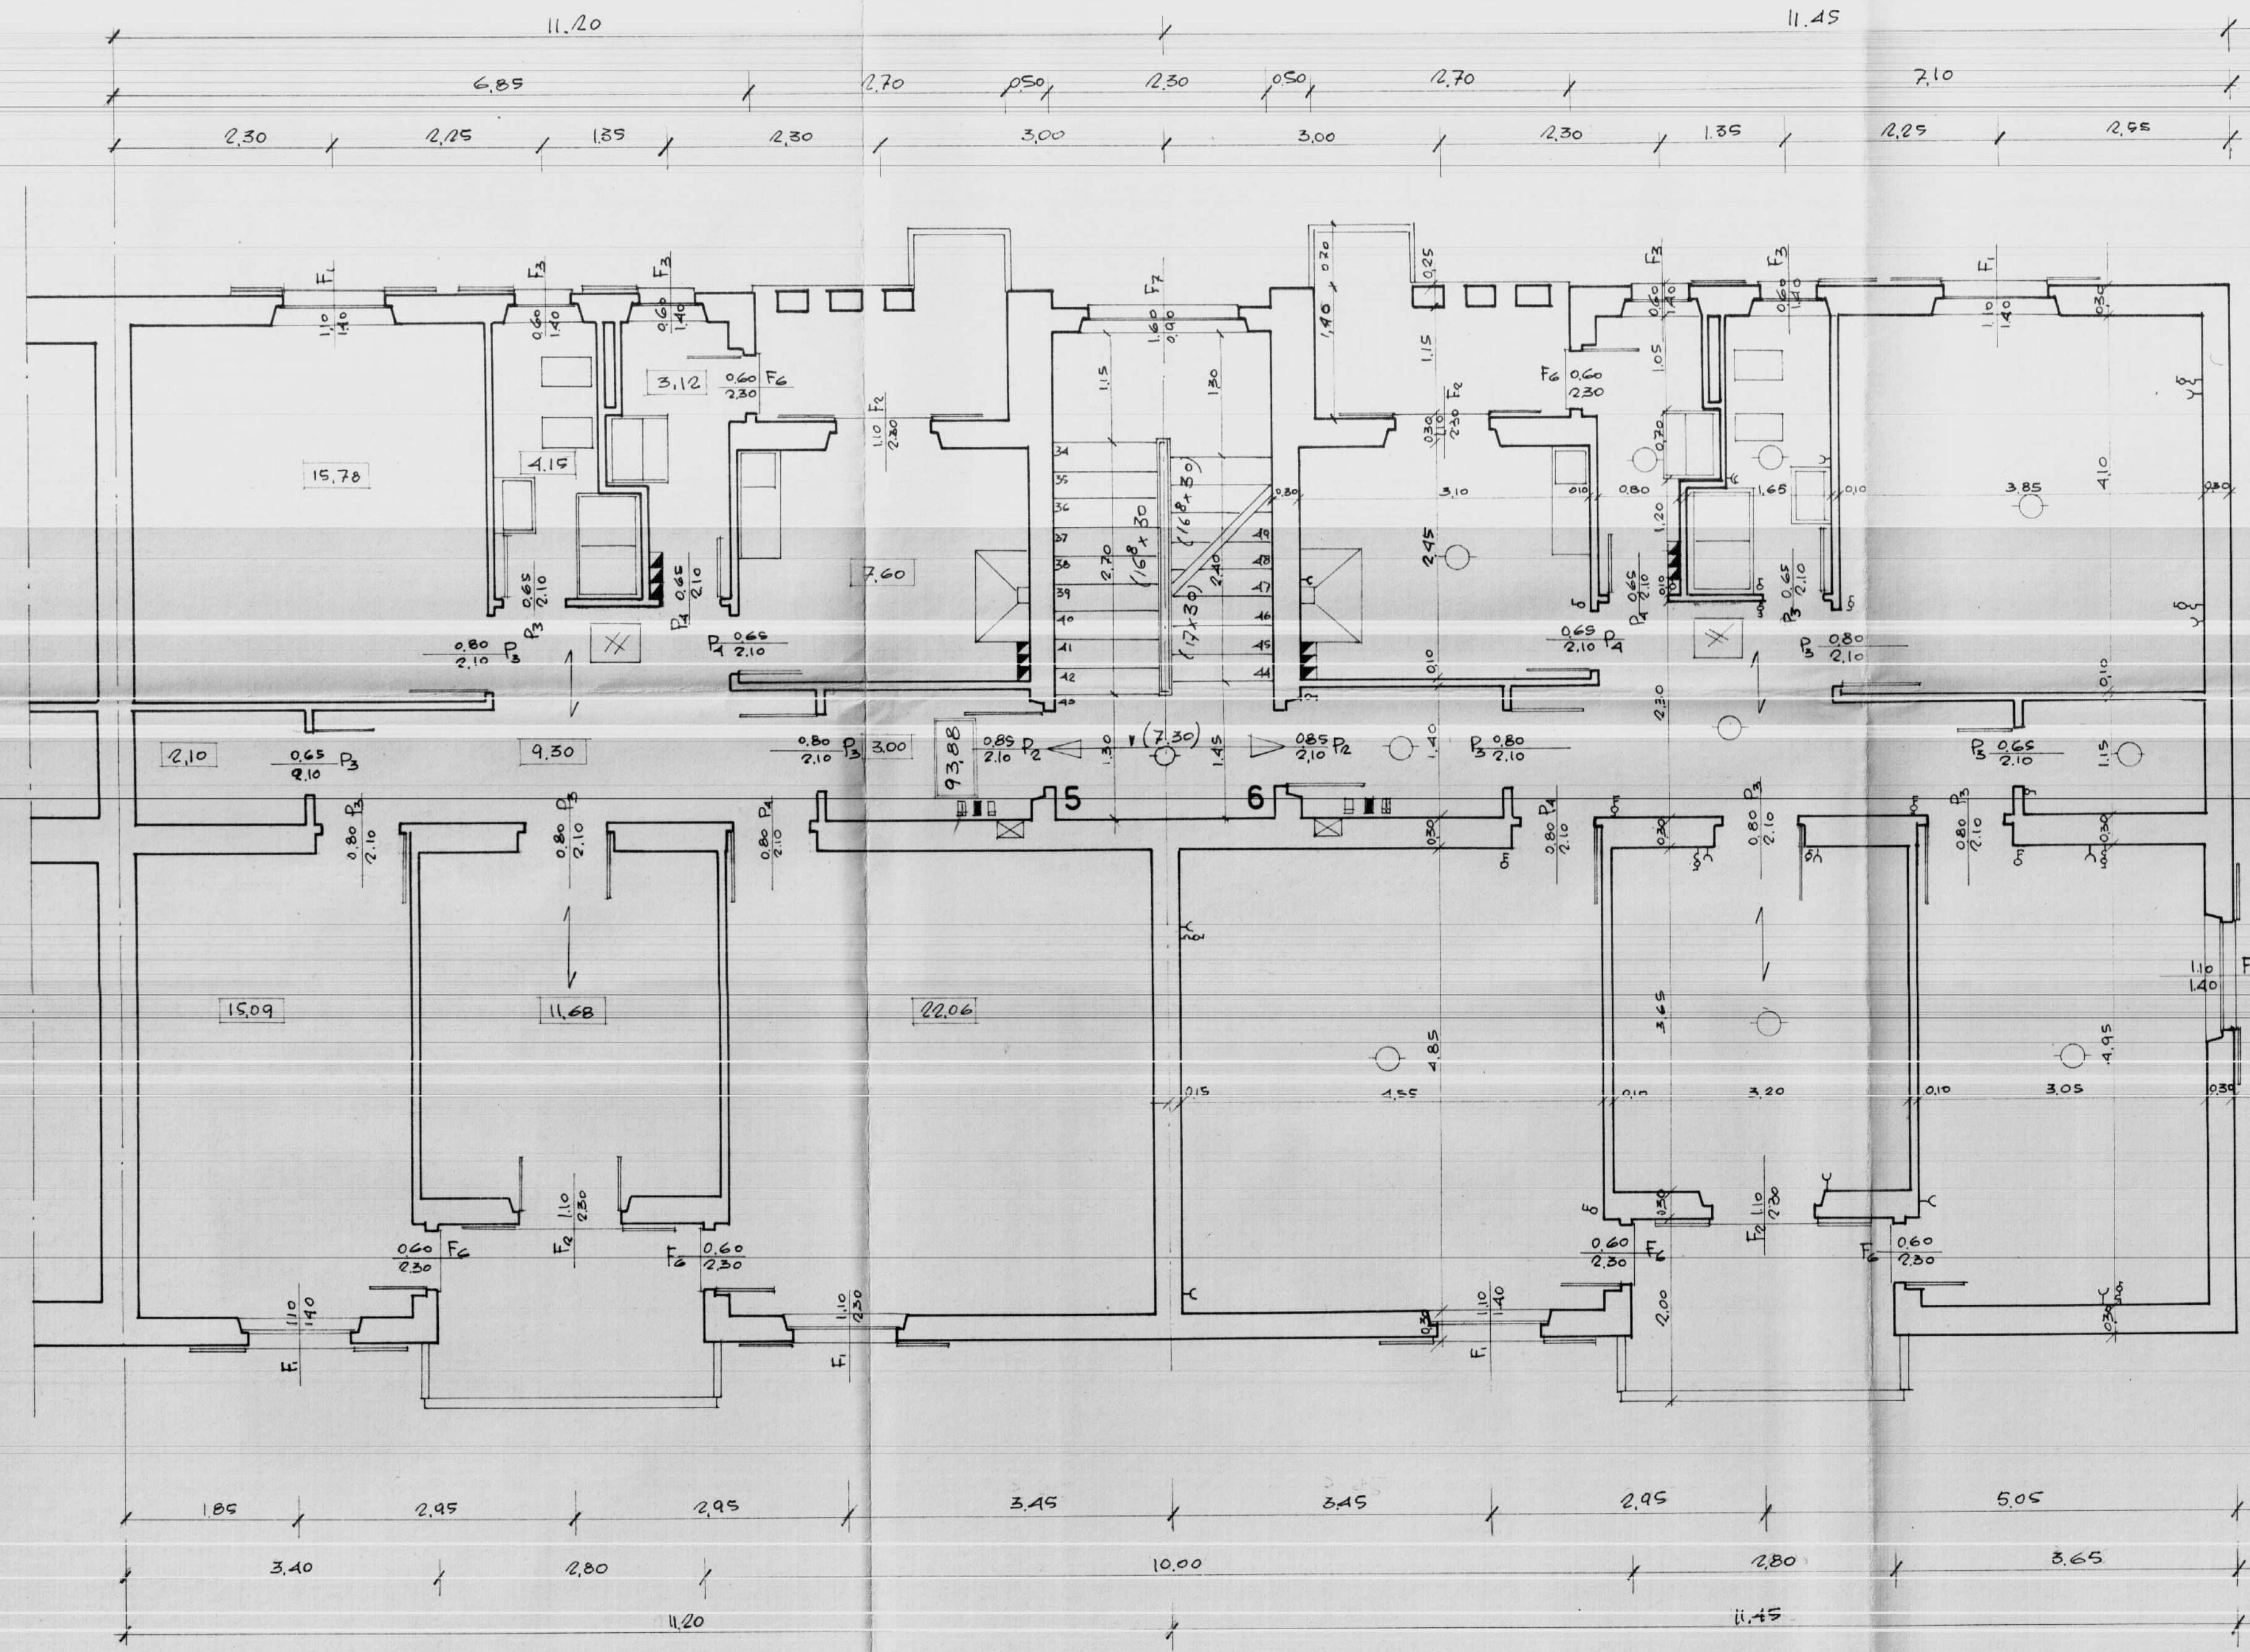

DIS. N° 51
 PIANO SECONDO (PARTICOLARE DELLA PIANTA A TAV. N° 13)
 RAPP. 1:50

DIS. N° 52
 PIANO COPERTURA (PARTICOLARE DELLA PIANTA A TAV. N° 13)
 RAPP. 1:50