


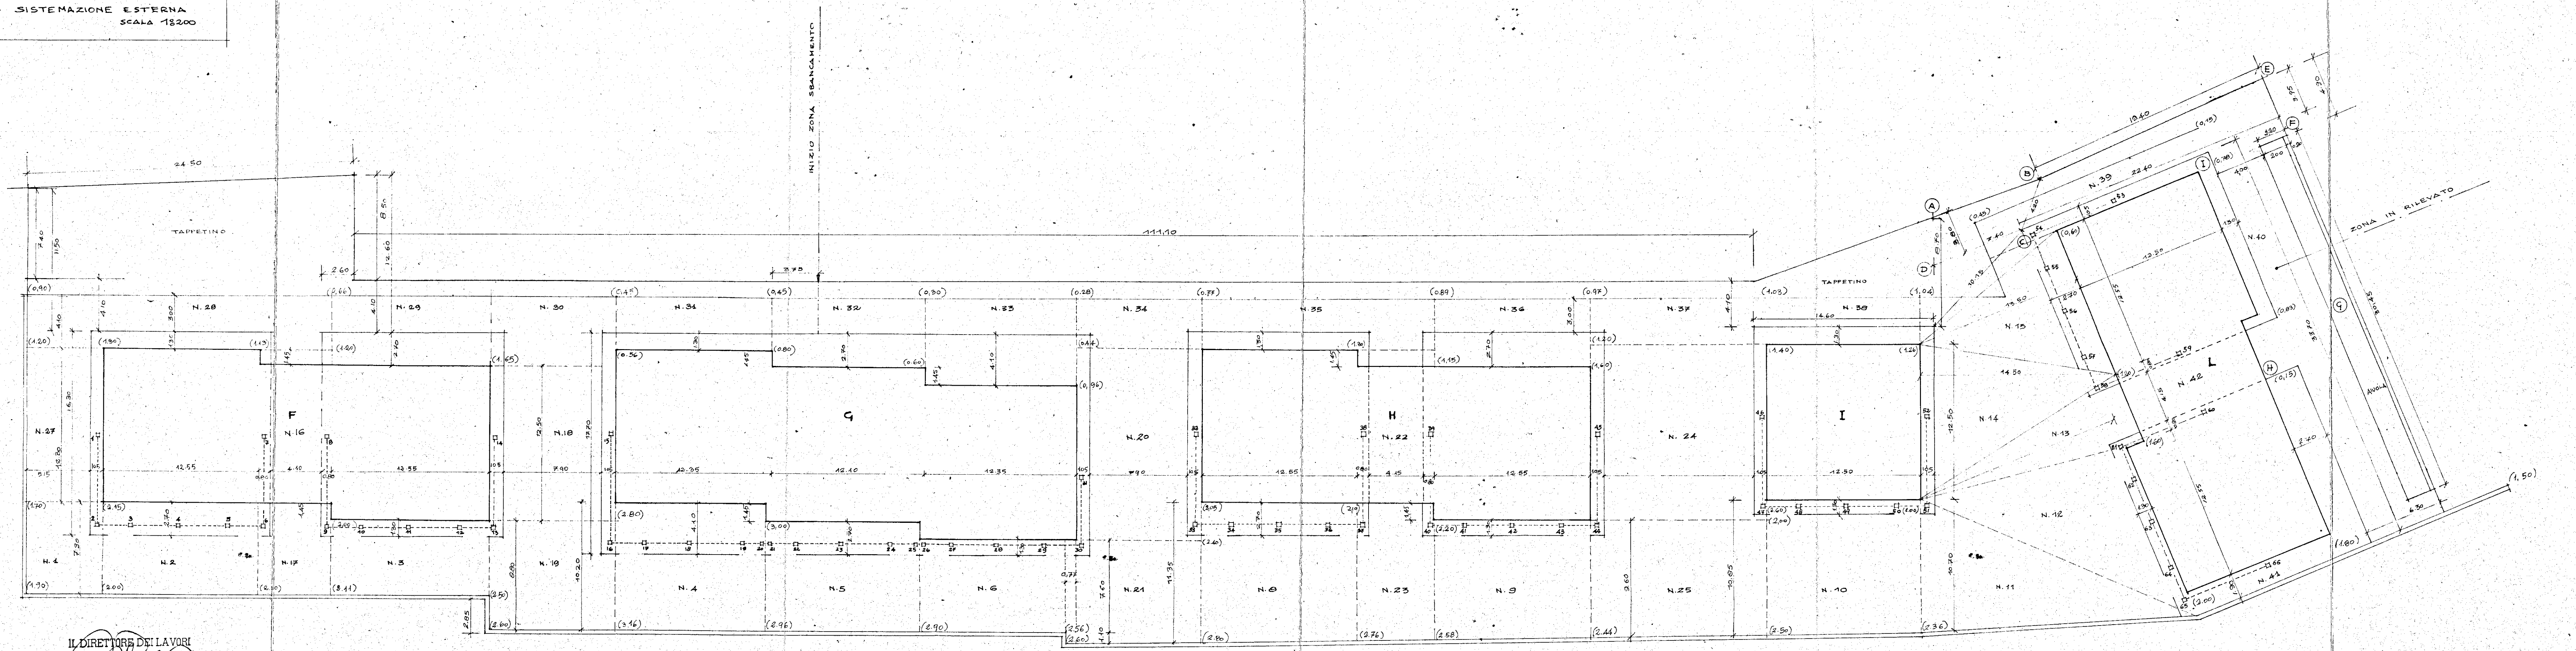

L'IMPRESA

IL DIRETTORE DEI LAVORI