


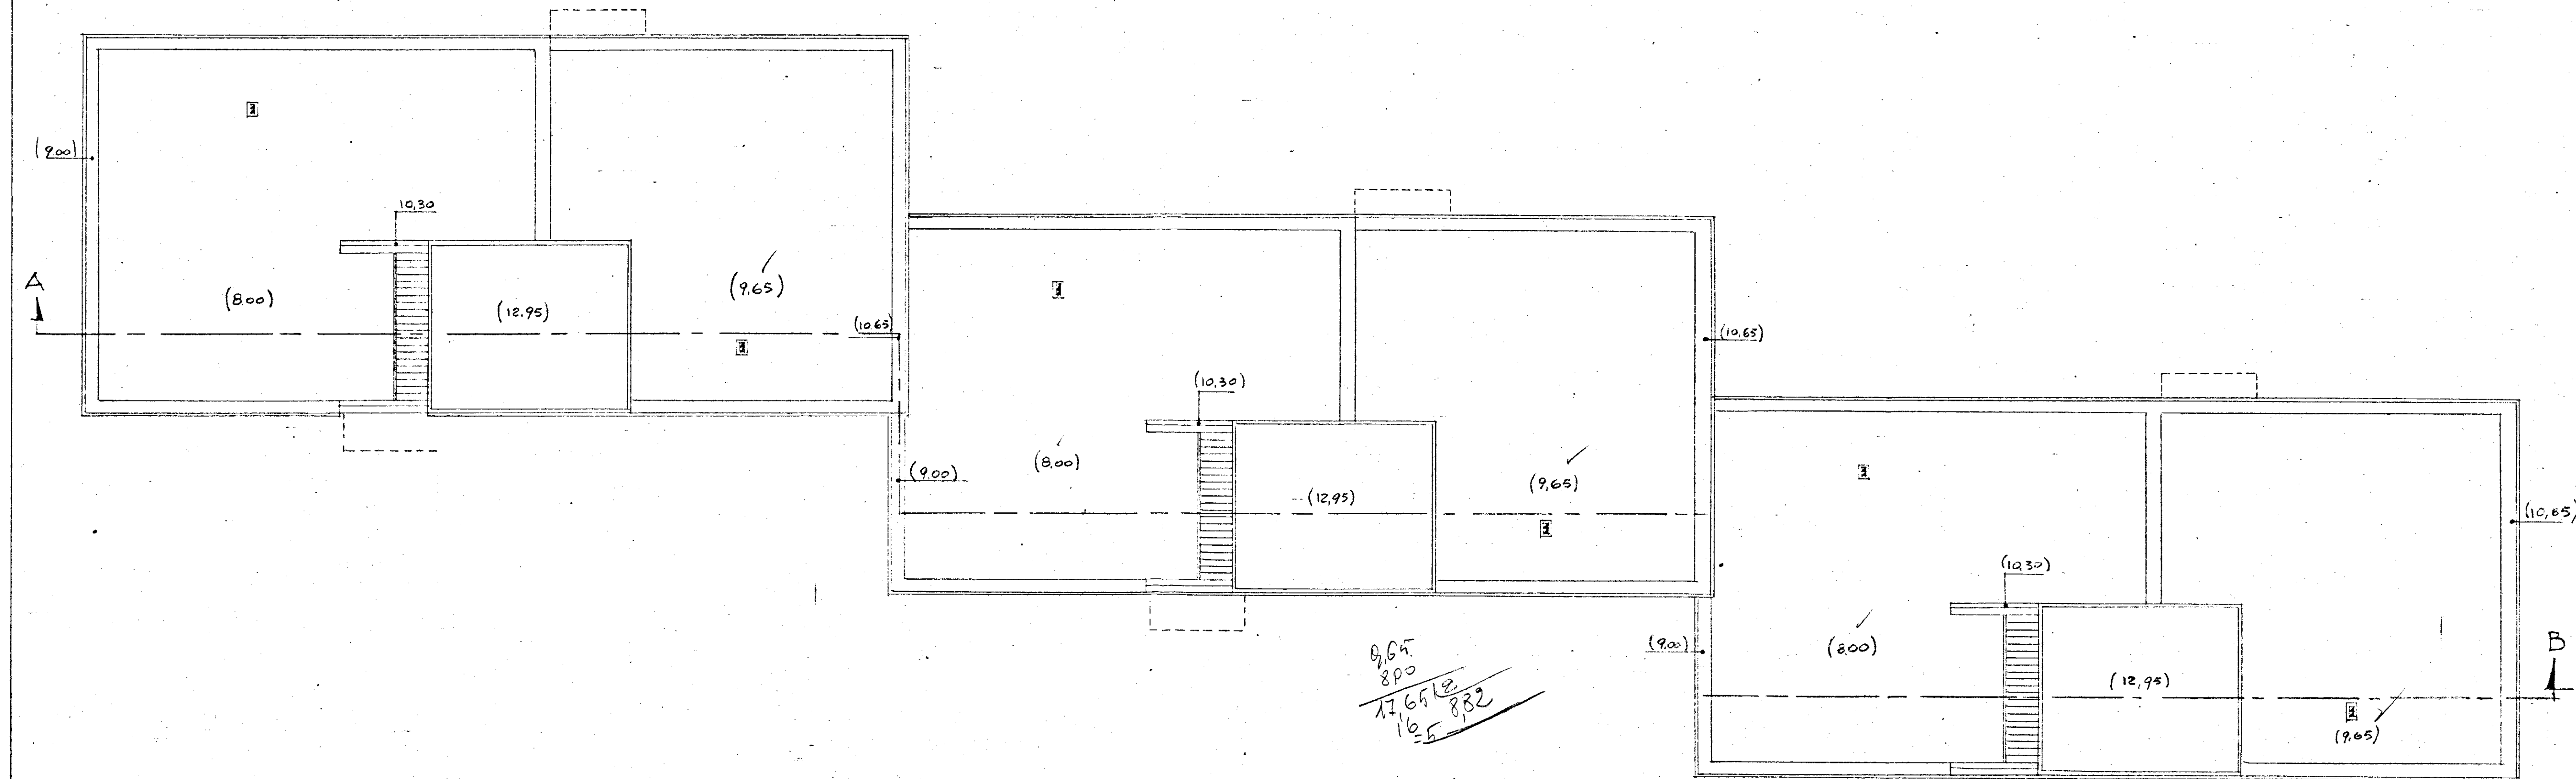

GESTIONE	GRUPPO ARCH. SPACCARELLI - A. BACCIN - BRUNO - DONI - C. BACCIN		
INA CASA	ed. B		
2° SETTENNIO			
CASE IN	n. 7. 8-9-10-11-12		
MESAGNE			
STAZIONE APP.	PIANTA COPERTURE		
I.A.C.P.	RAPP. 1:100		
BRINDISI	ROMA		
	4 LUGLIO 1959		