





19.	C.E.P. BRINDISI	
	QUARTIERE COORDINATO RIONE "PARADISO.	
2-INA CASA	PROGETTO ESECUTIVO	DIS. 57-58
0 N° 3	PIANTE PIANI 1° 2° E COPERTURA	RAPP. 1:100
CIO N° 2	GRUPPO ARCH. AHENDOLA - EONA-	10-4-1958
		10-5-1958

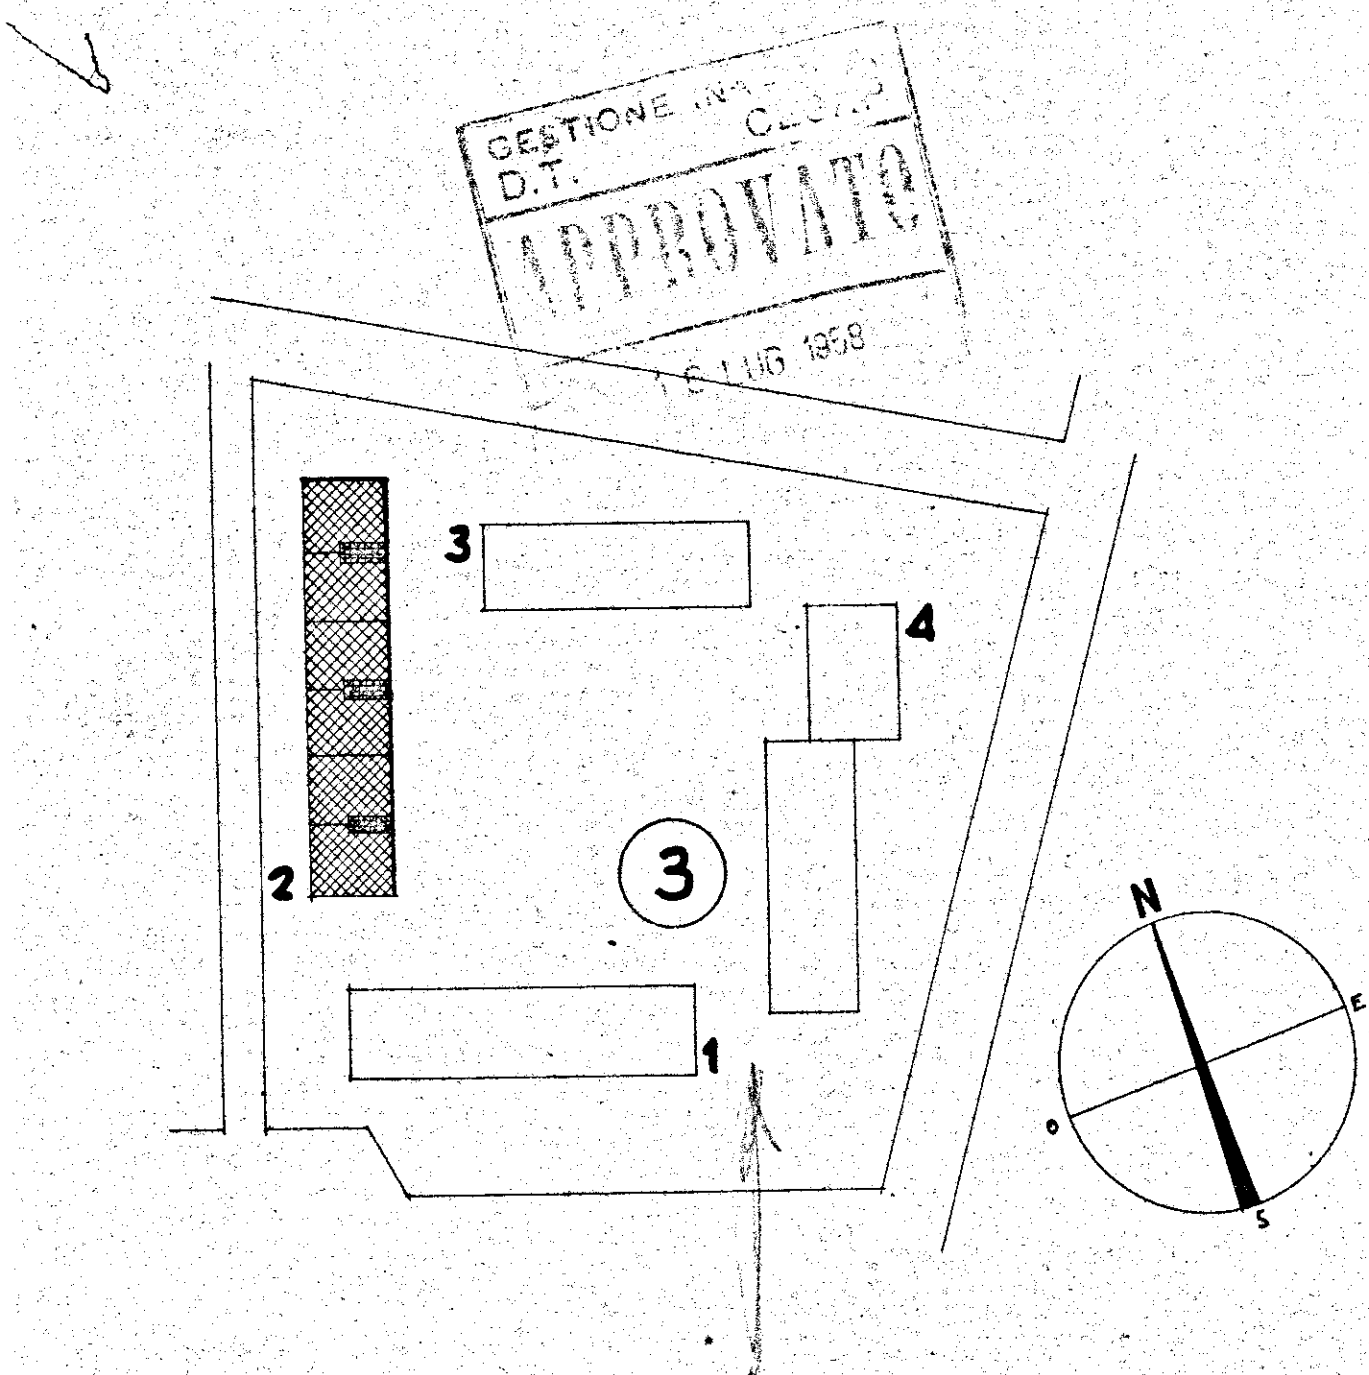

ATTISTI
ARCH. GIUSEPPE AHENDOLA - CARO GRUPPO
MARIA TERESA SARNO
CECILIA VARETTI
LUIGI CREMONA
ALDO VILLANI

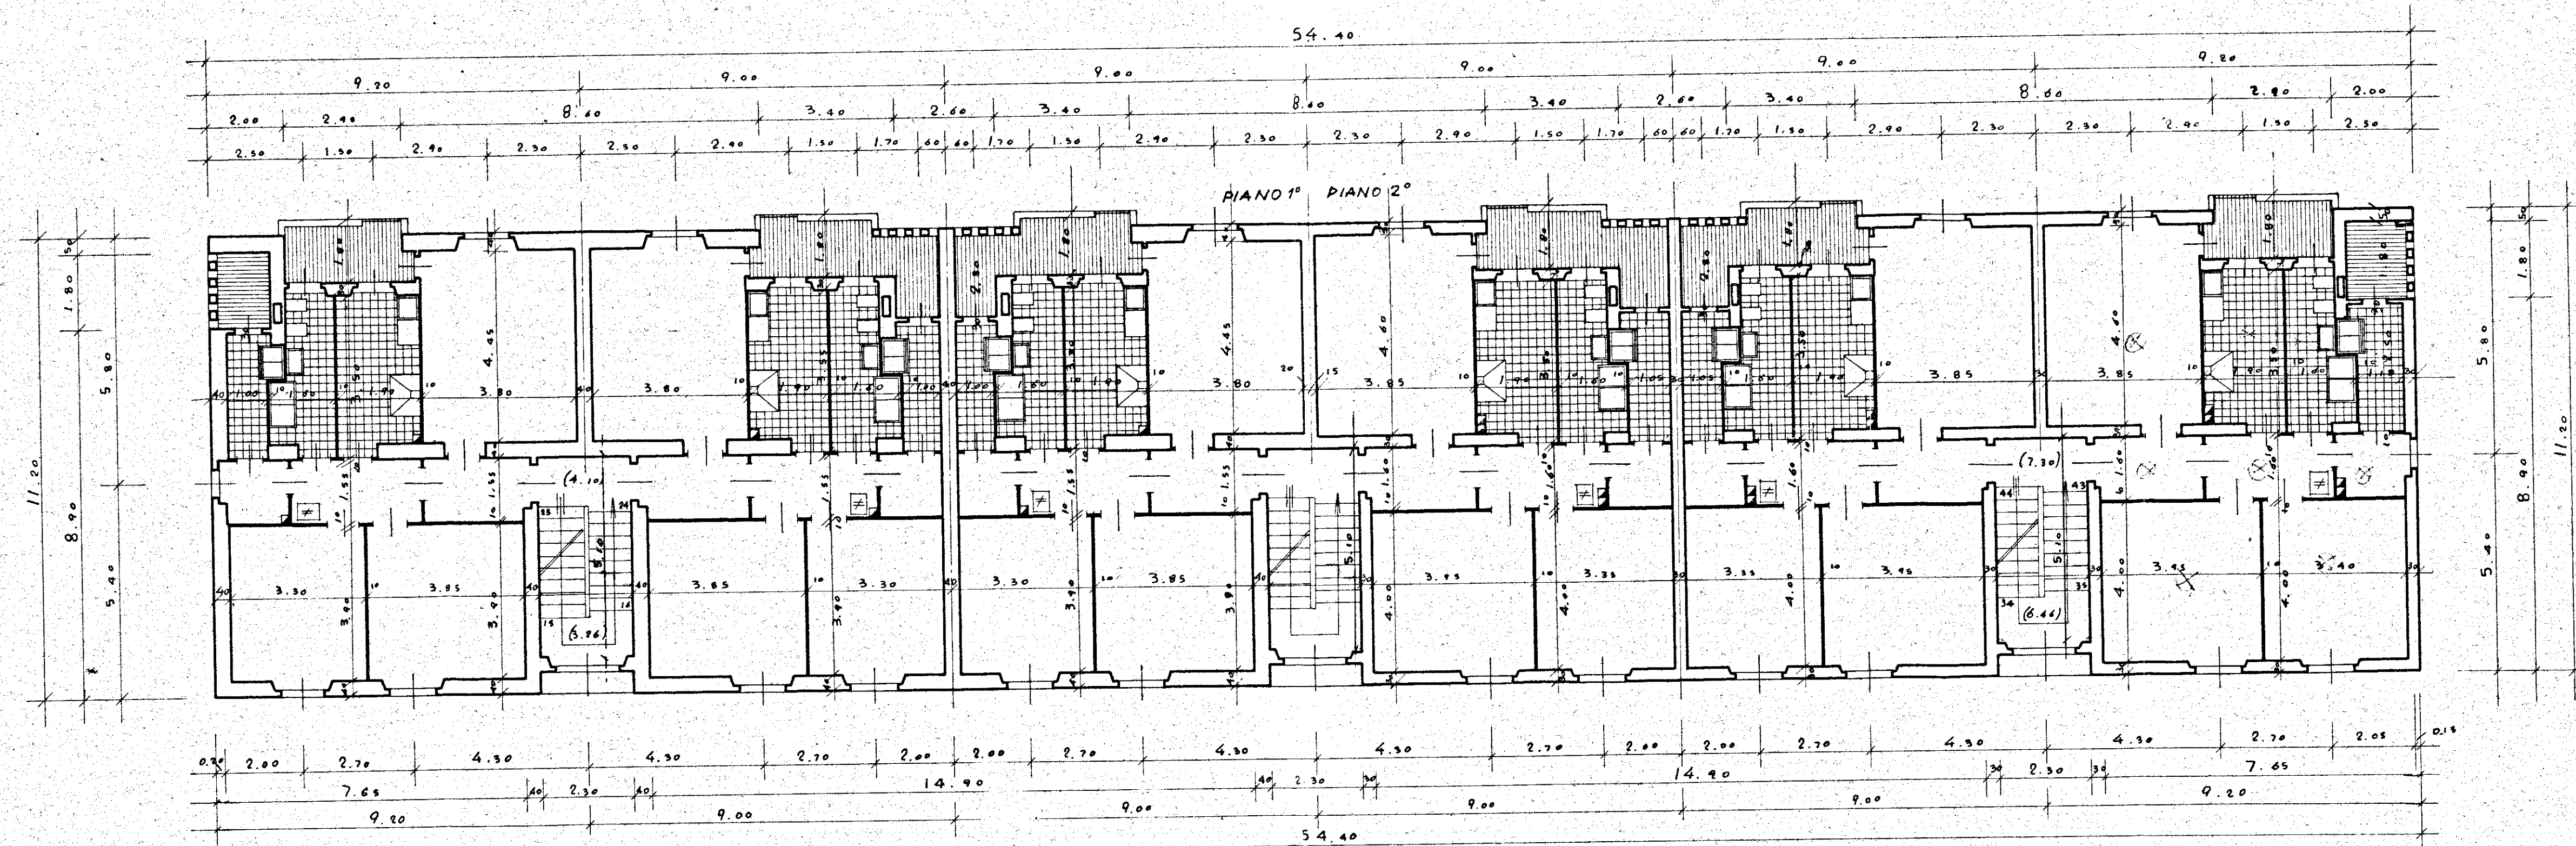

DIS. 57
PIANTE PIANI 1° E 2°
RAPP. 1:100

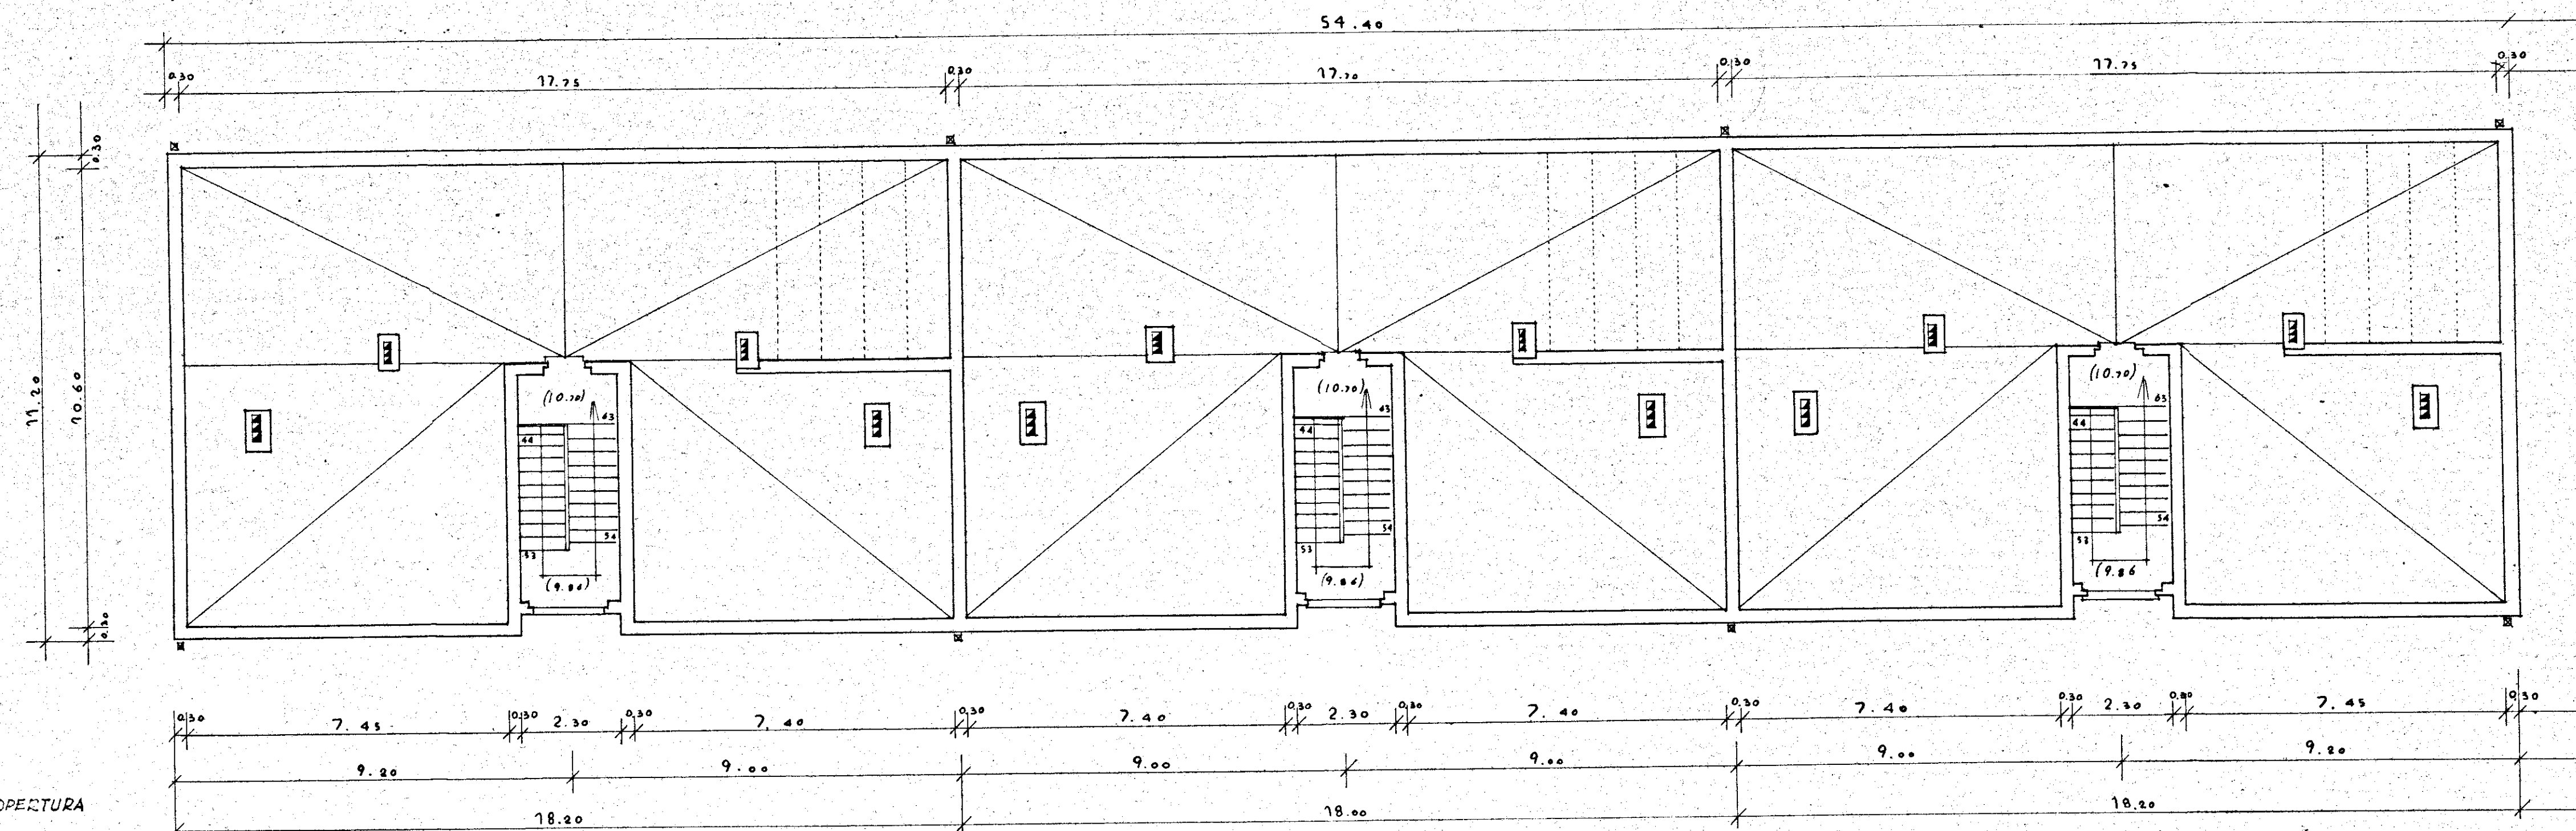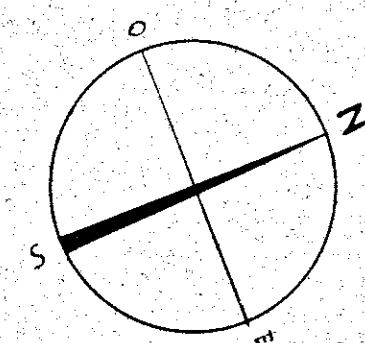

DIS. 58
PIANTA PIANO COPERTURA
RAPP. 1:100