
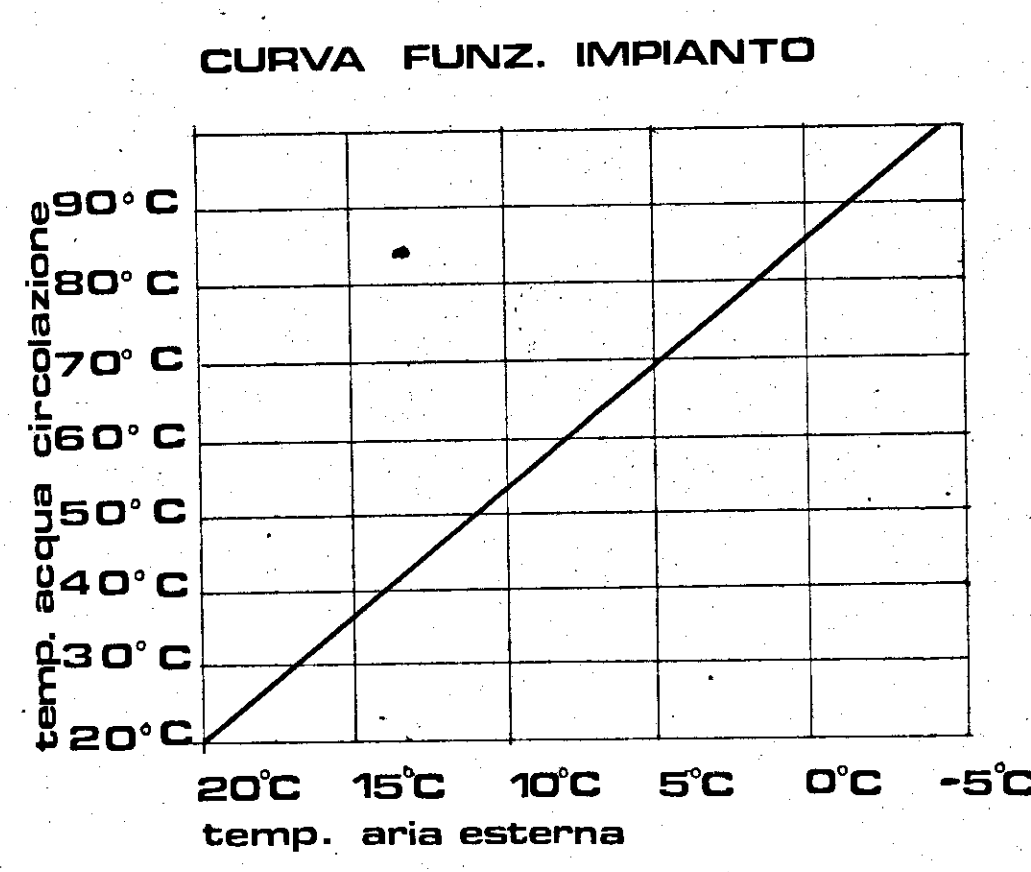
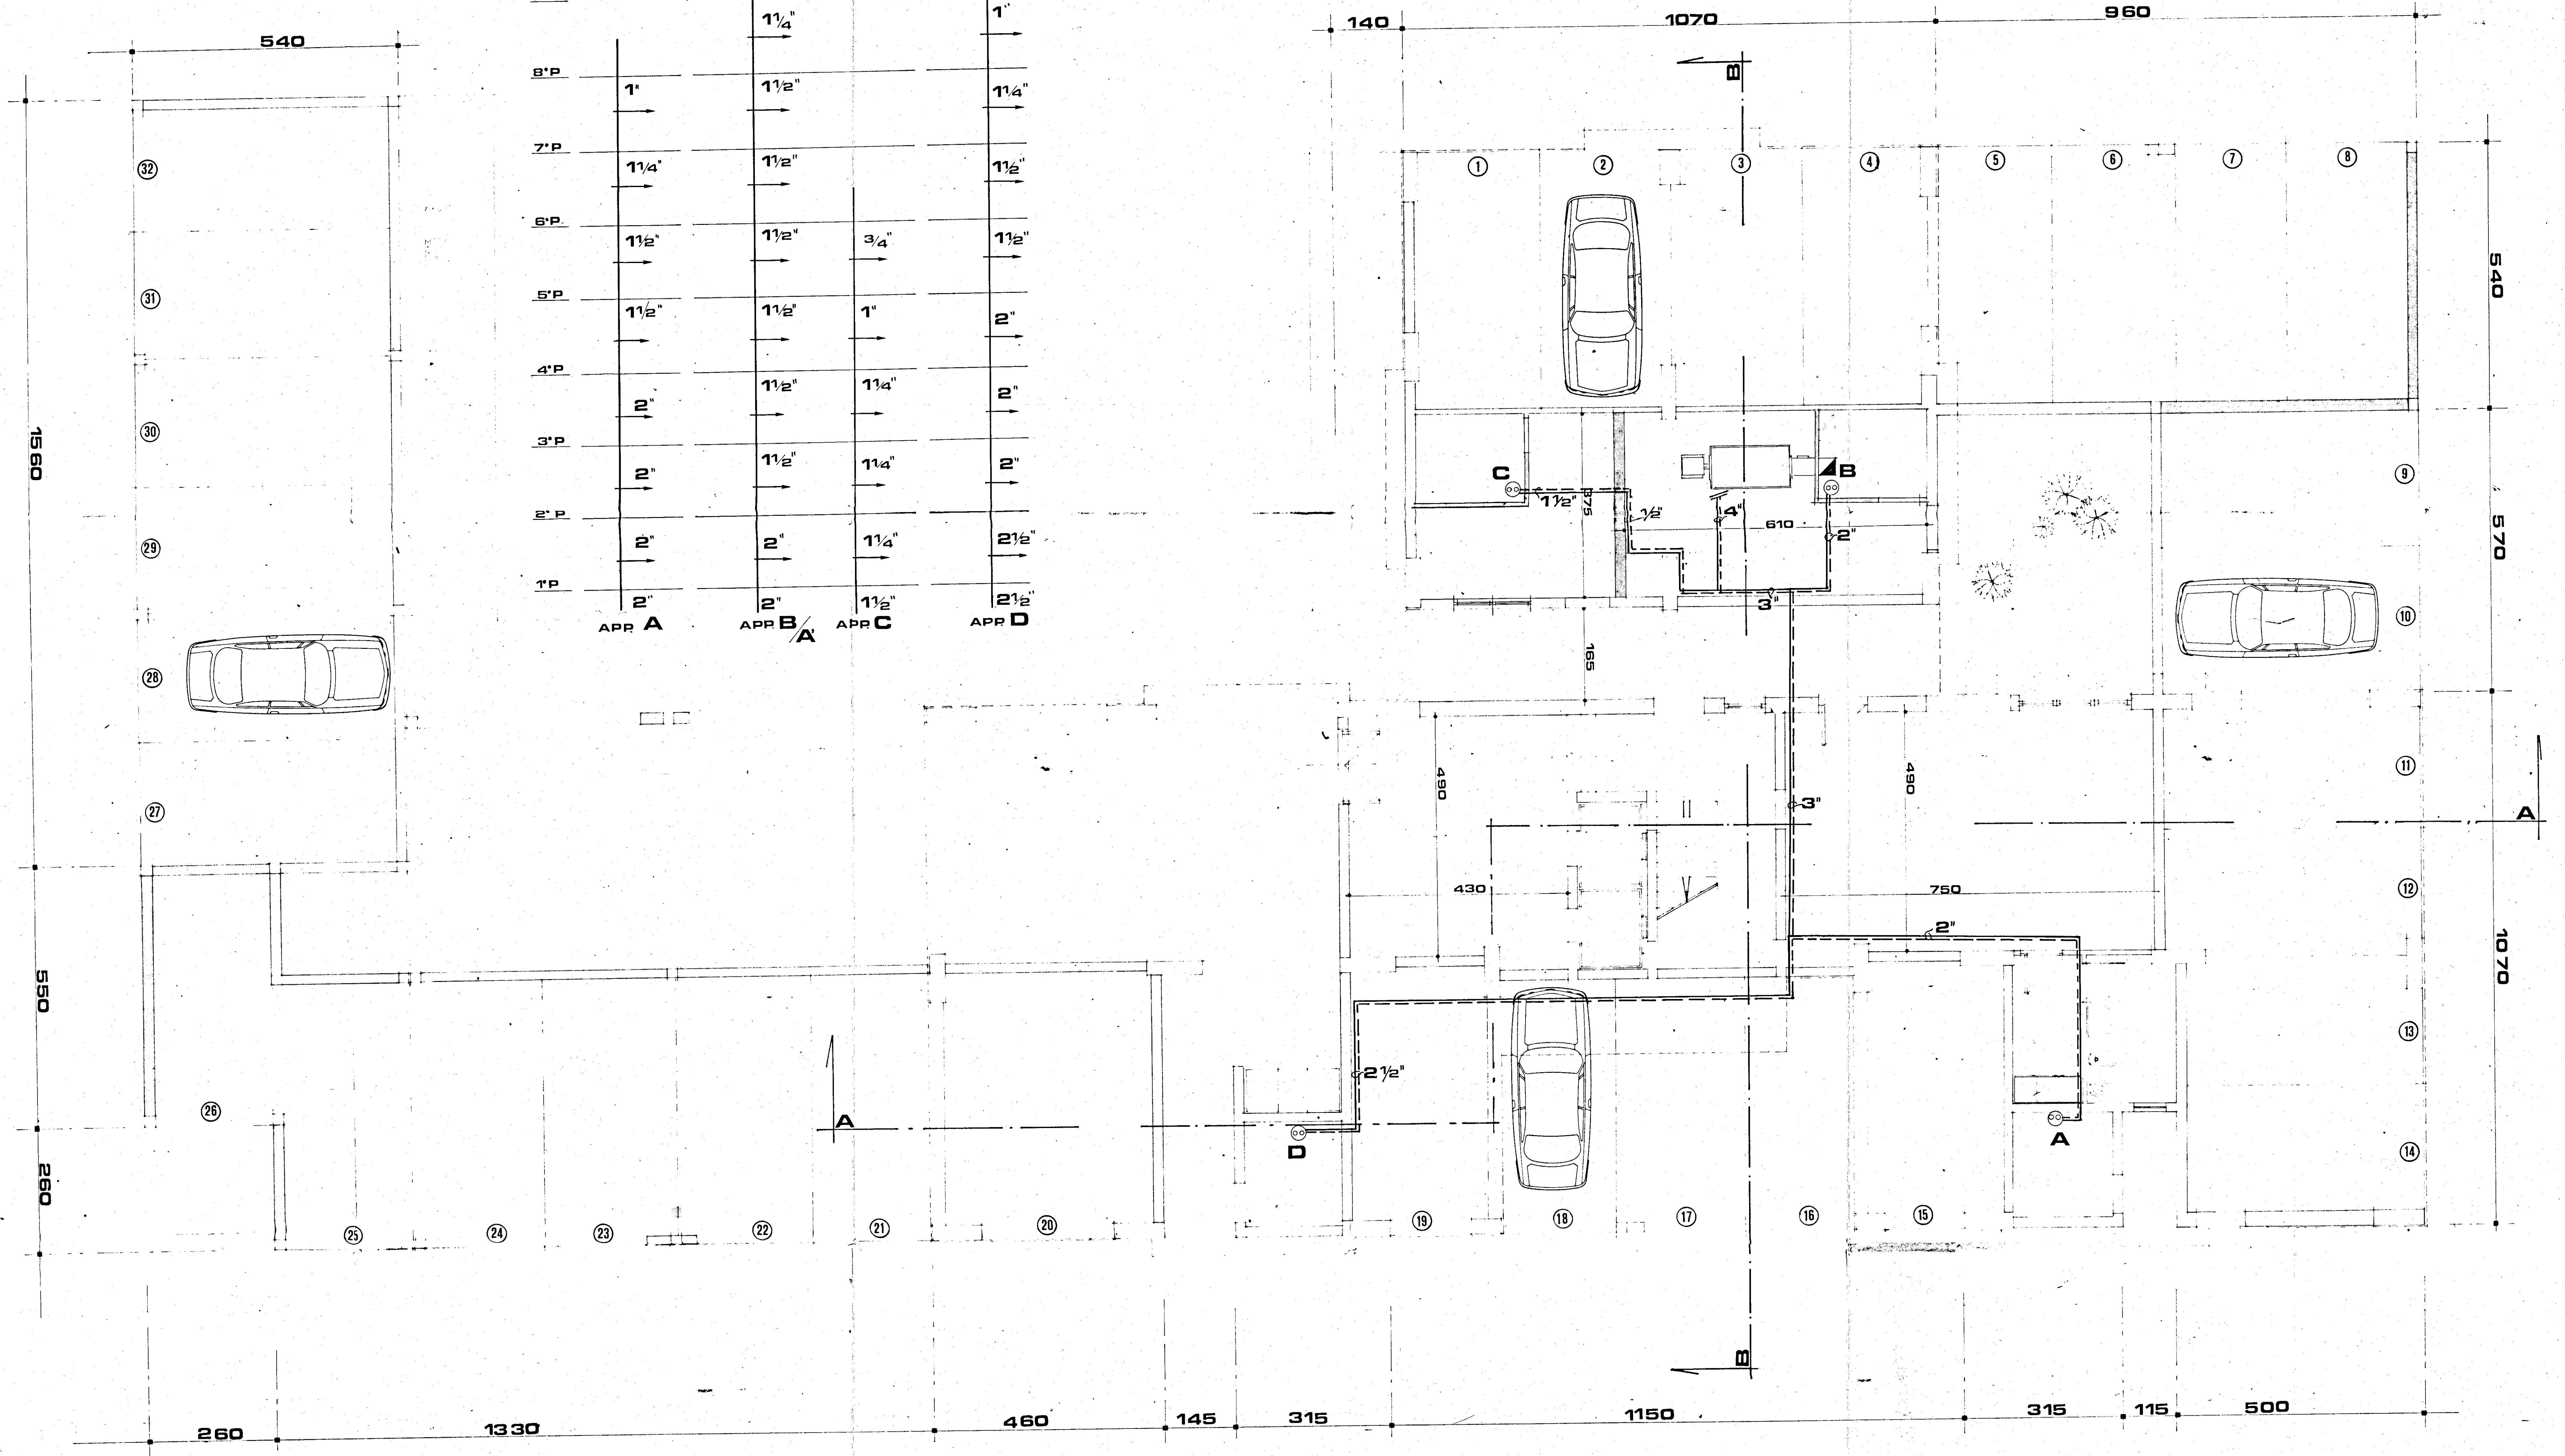


APPALTO CONCORSO
PER LA REALIZZAZIONE DI
EDIFICI RESIDENZIALI NEL
COMUNE DI BRINDISI NEL
COMPARTO M DEL PIANO DI
ZONA 167-RIONE PERRINO-
LOTTO I° (delibera 3135 del 12.10.1979)

imprese:
EDI.CO.M. s.r.l. (bari)
DE.GE.CO. s.r.l. (bari)
progettazione
EDI.CO.M. UFFICIO TECNICO (bari)


impianto di riscaldamento
pianca piano terra
tav. **C₁**
scala 1:50

SCHEMA COLONNE MONTANTI

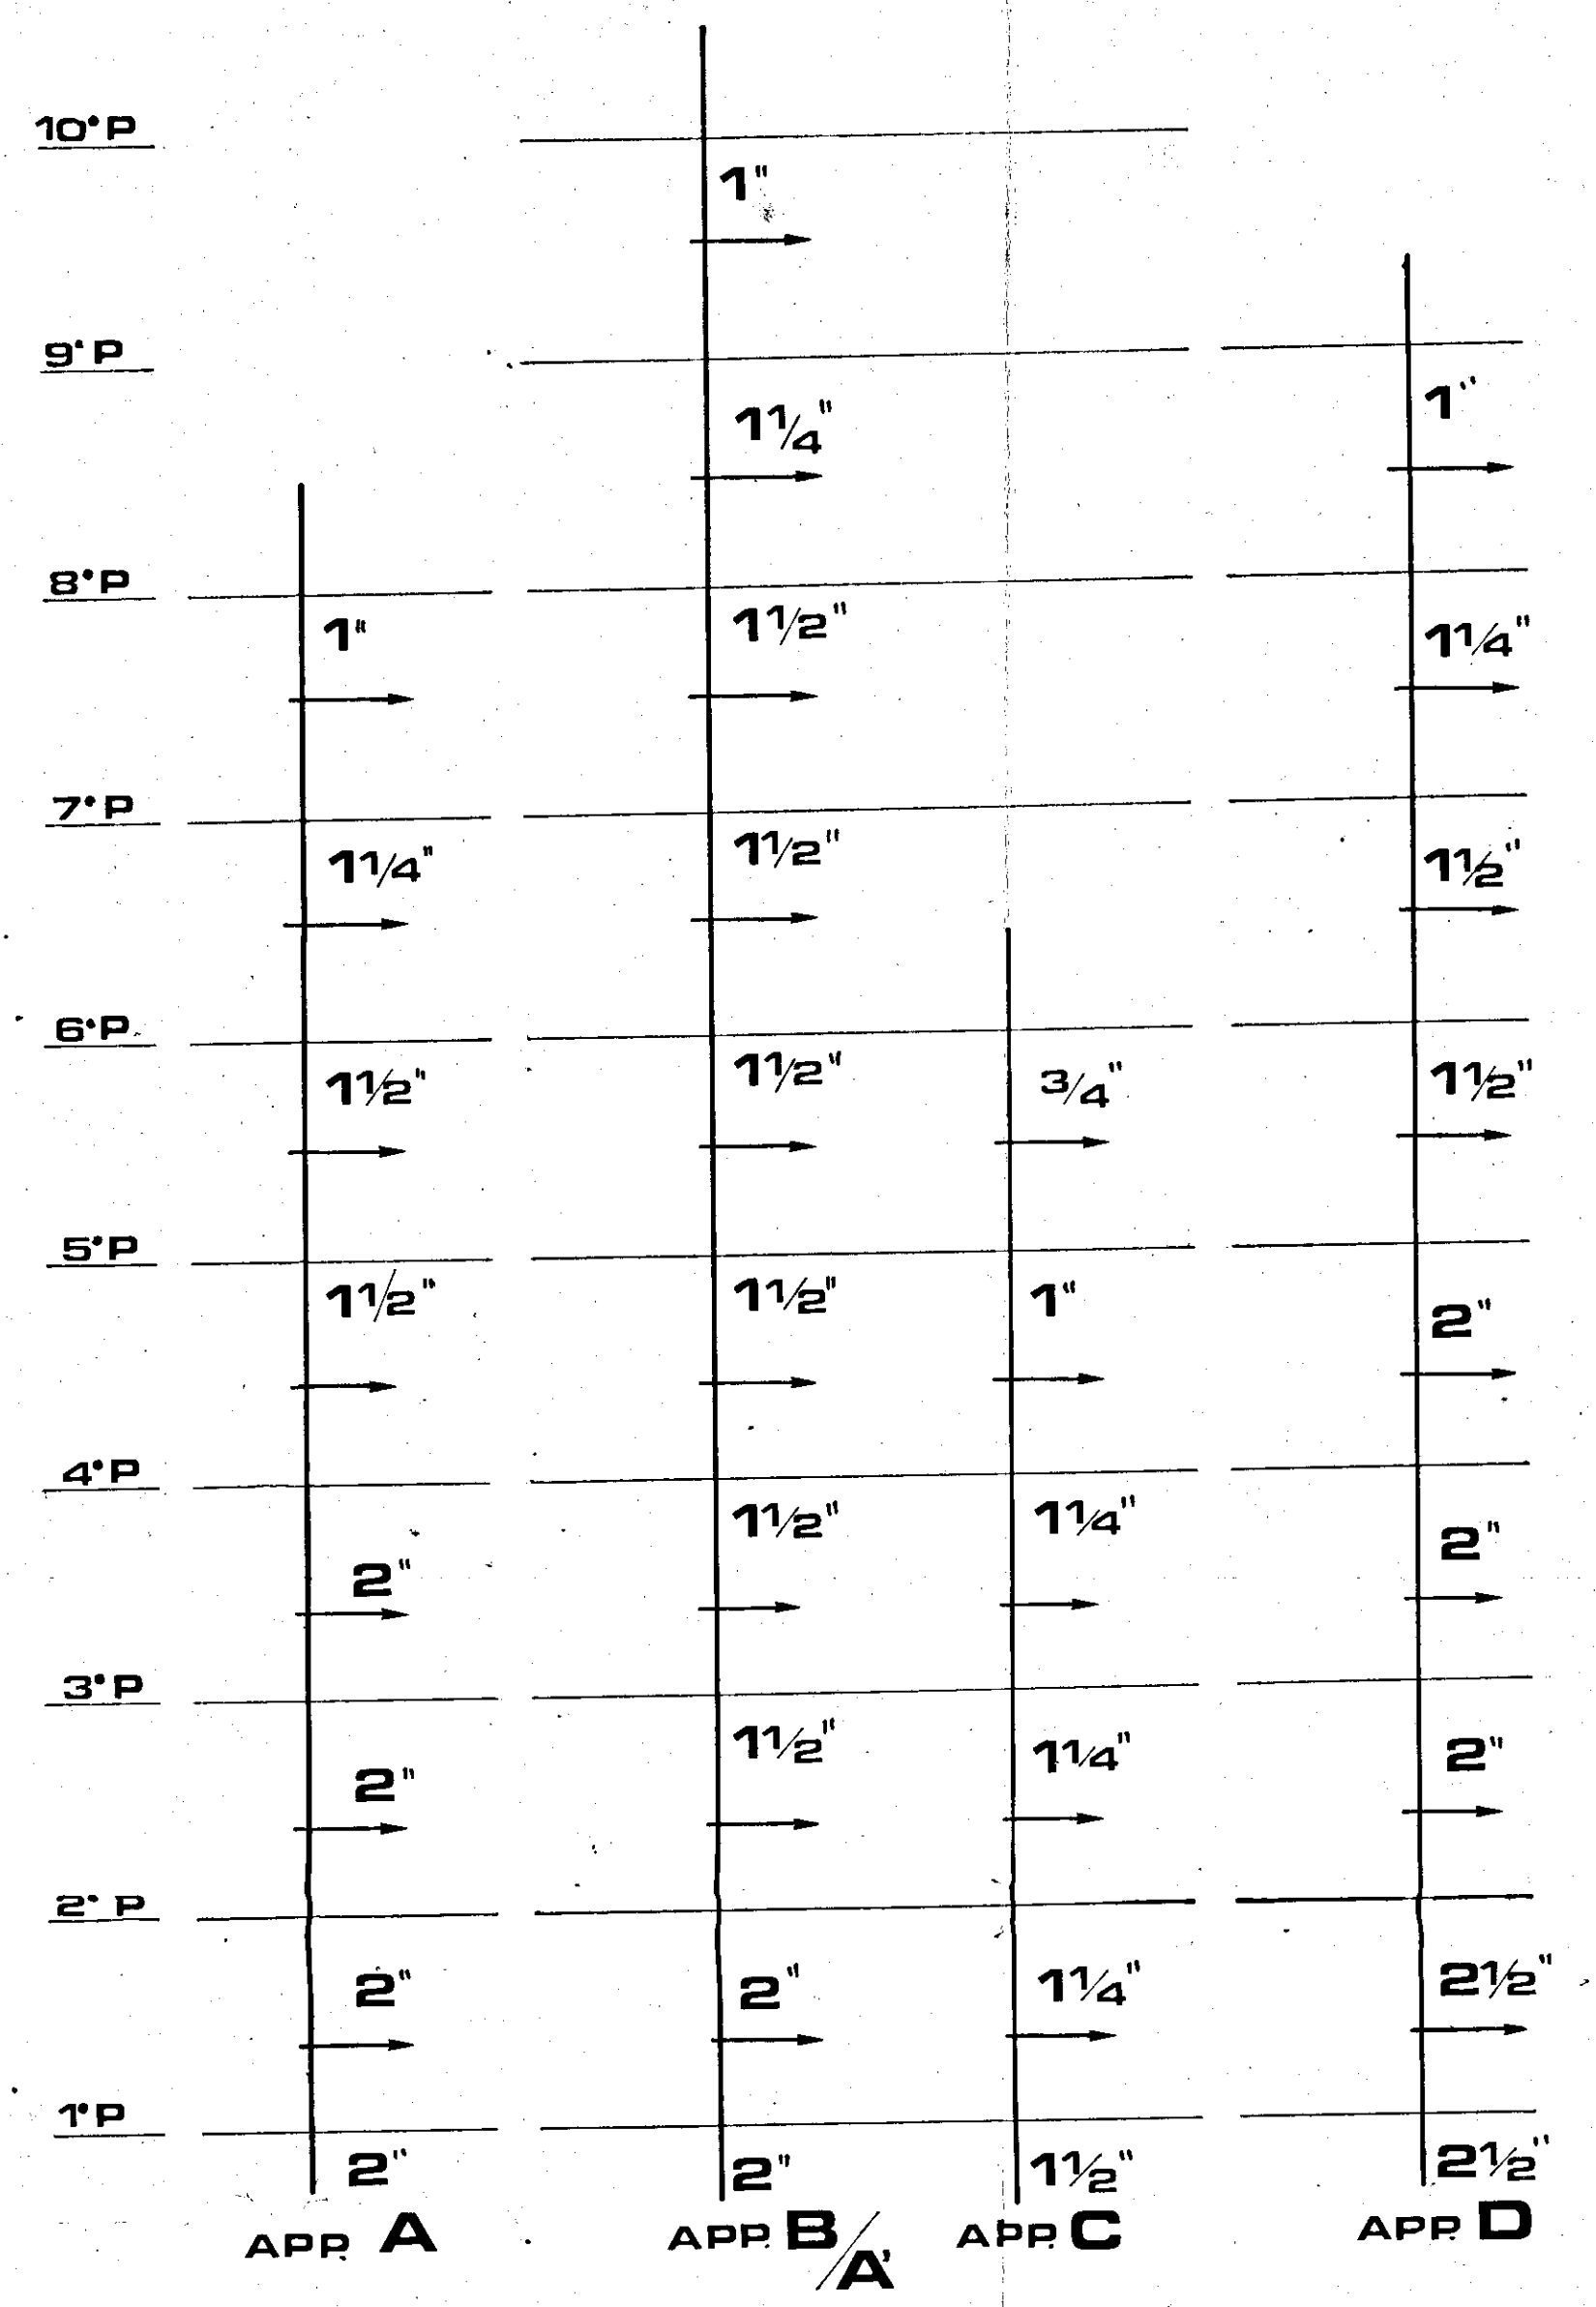

COIBENTAZIONE TUBI

Ø tubi	spess. coppelle
3/4"	30 mm.
1"	30 mm.
1 1/4"	30 mm.
1 1/2"	30 mm.
2"	40 mm.
2 1/2"	40 mm.
3"	40 mm.
4"	50 mm.

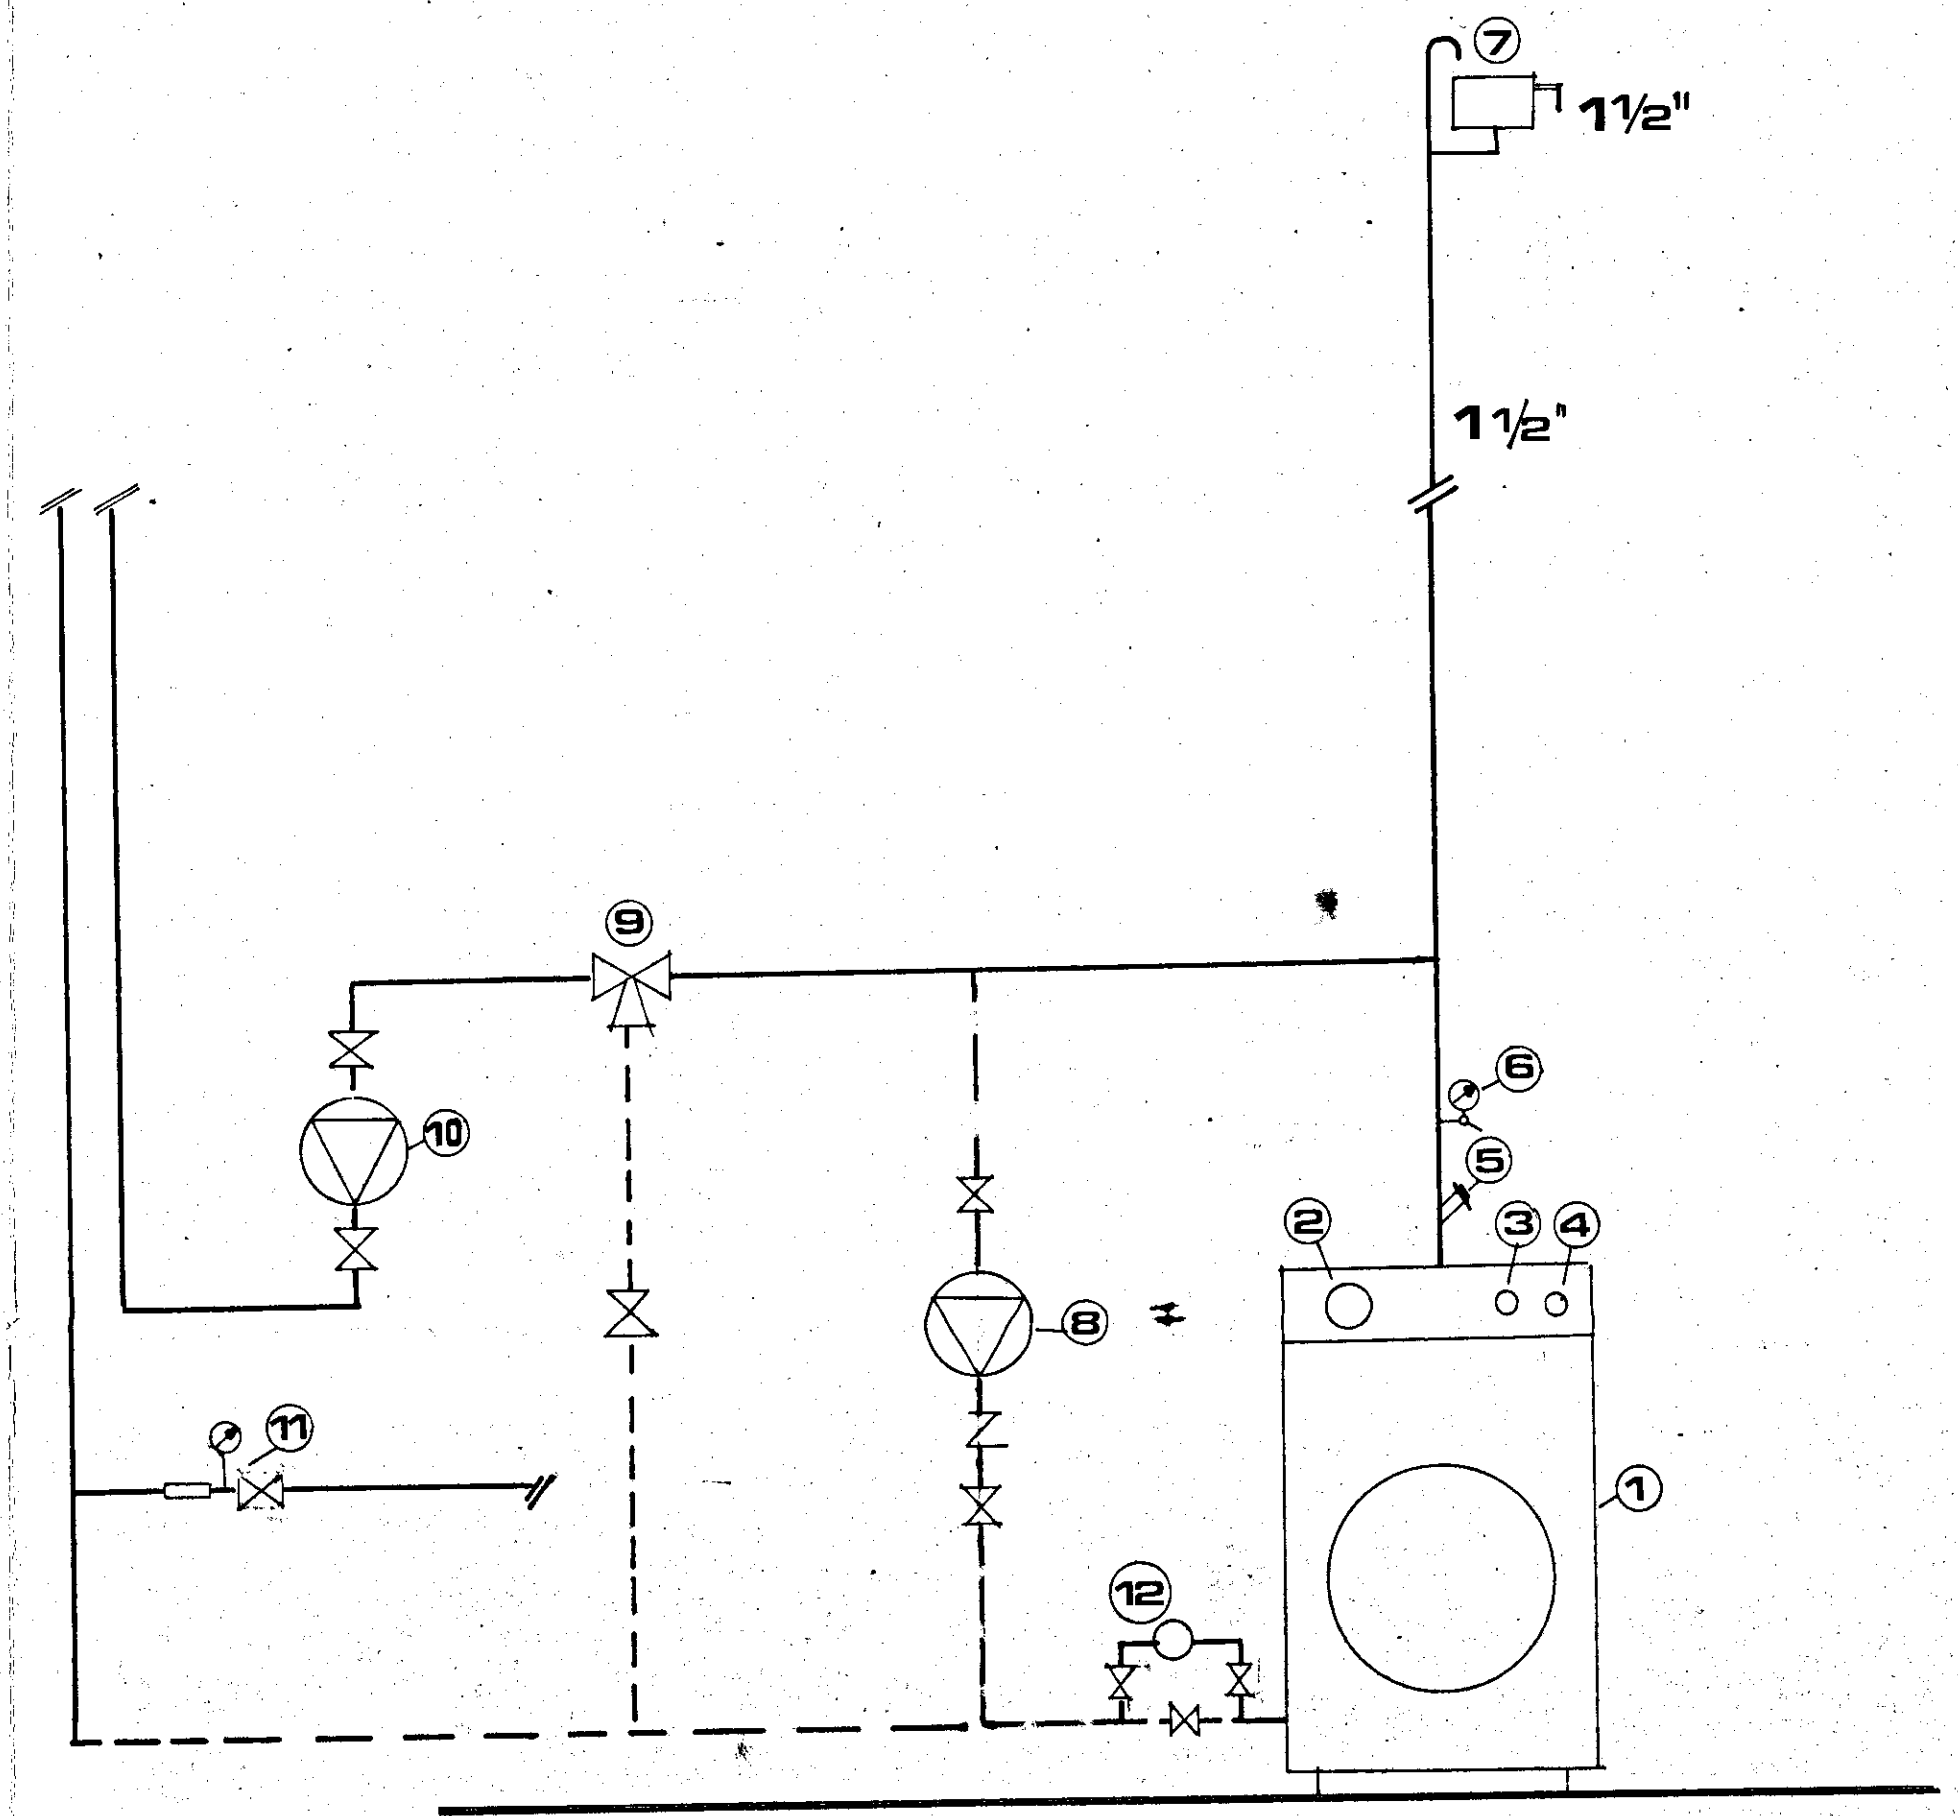

- LEGENDA
- 1 caldaia in acciaio da 150.000 Kcal nominali
 - 2 termometro
 - 3 termostato di esercizio
 - 4 termostato di blocco a riarmo manuale
 - 5 pozzetto controllo temperatura
 - 6 idrometro con rubinetto e flangia regolamentare
 - 7 vaso di espansione lt. 300
 - 8 pompa anticondensa lt. h. 6000 h*12m. c.a.
 - 9 valvola miscelatrice motorizzata
 - 10 pompa impianto lt. h. 18000 h*3,2m. c.a.
 - 11 alimentazione automatica diretta
 - 12 contatore di portata del generatore