


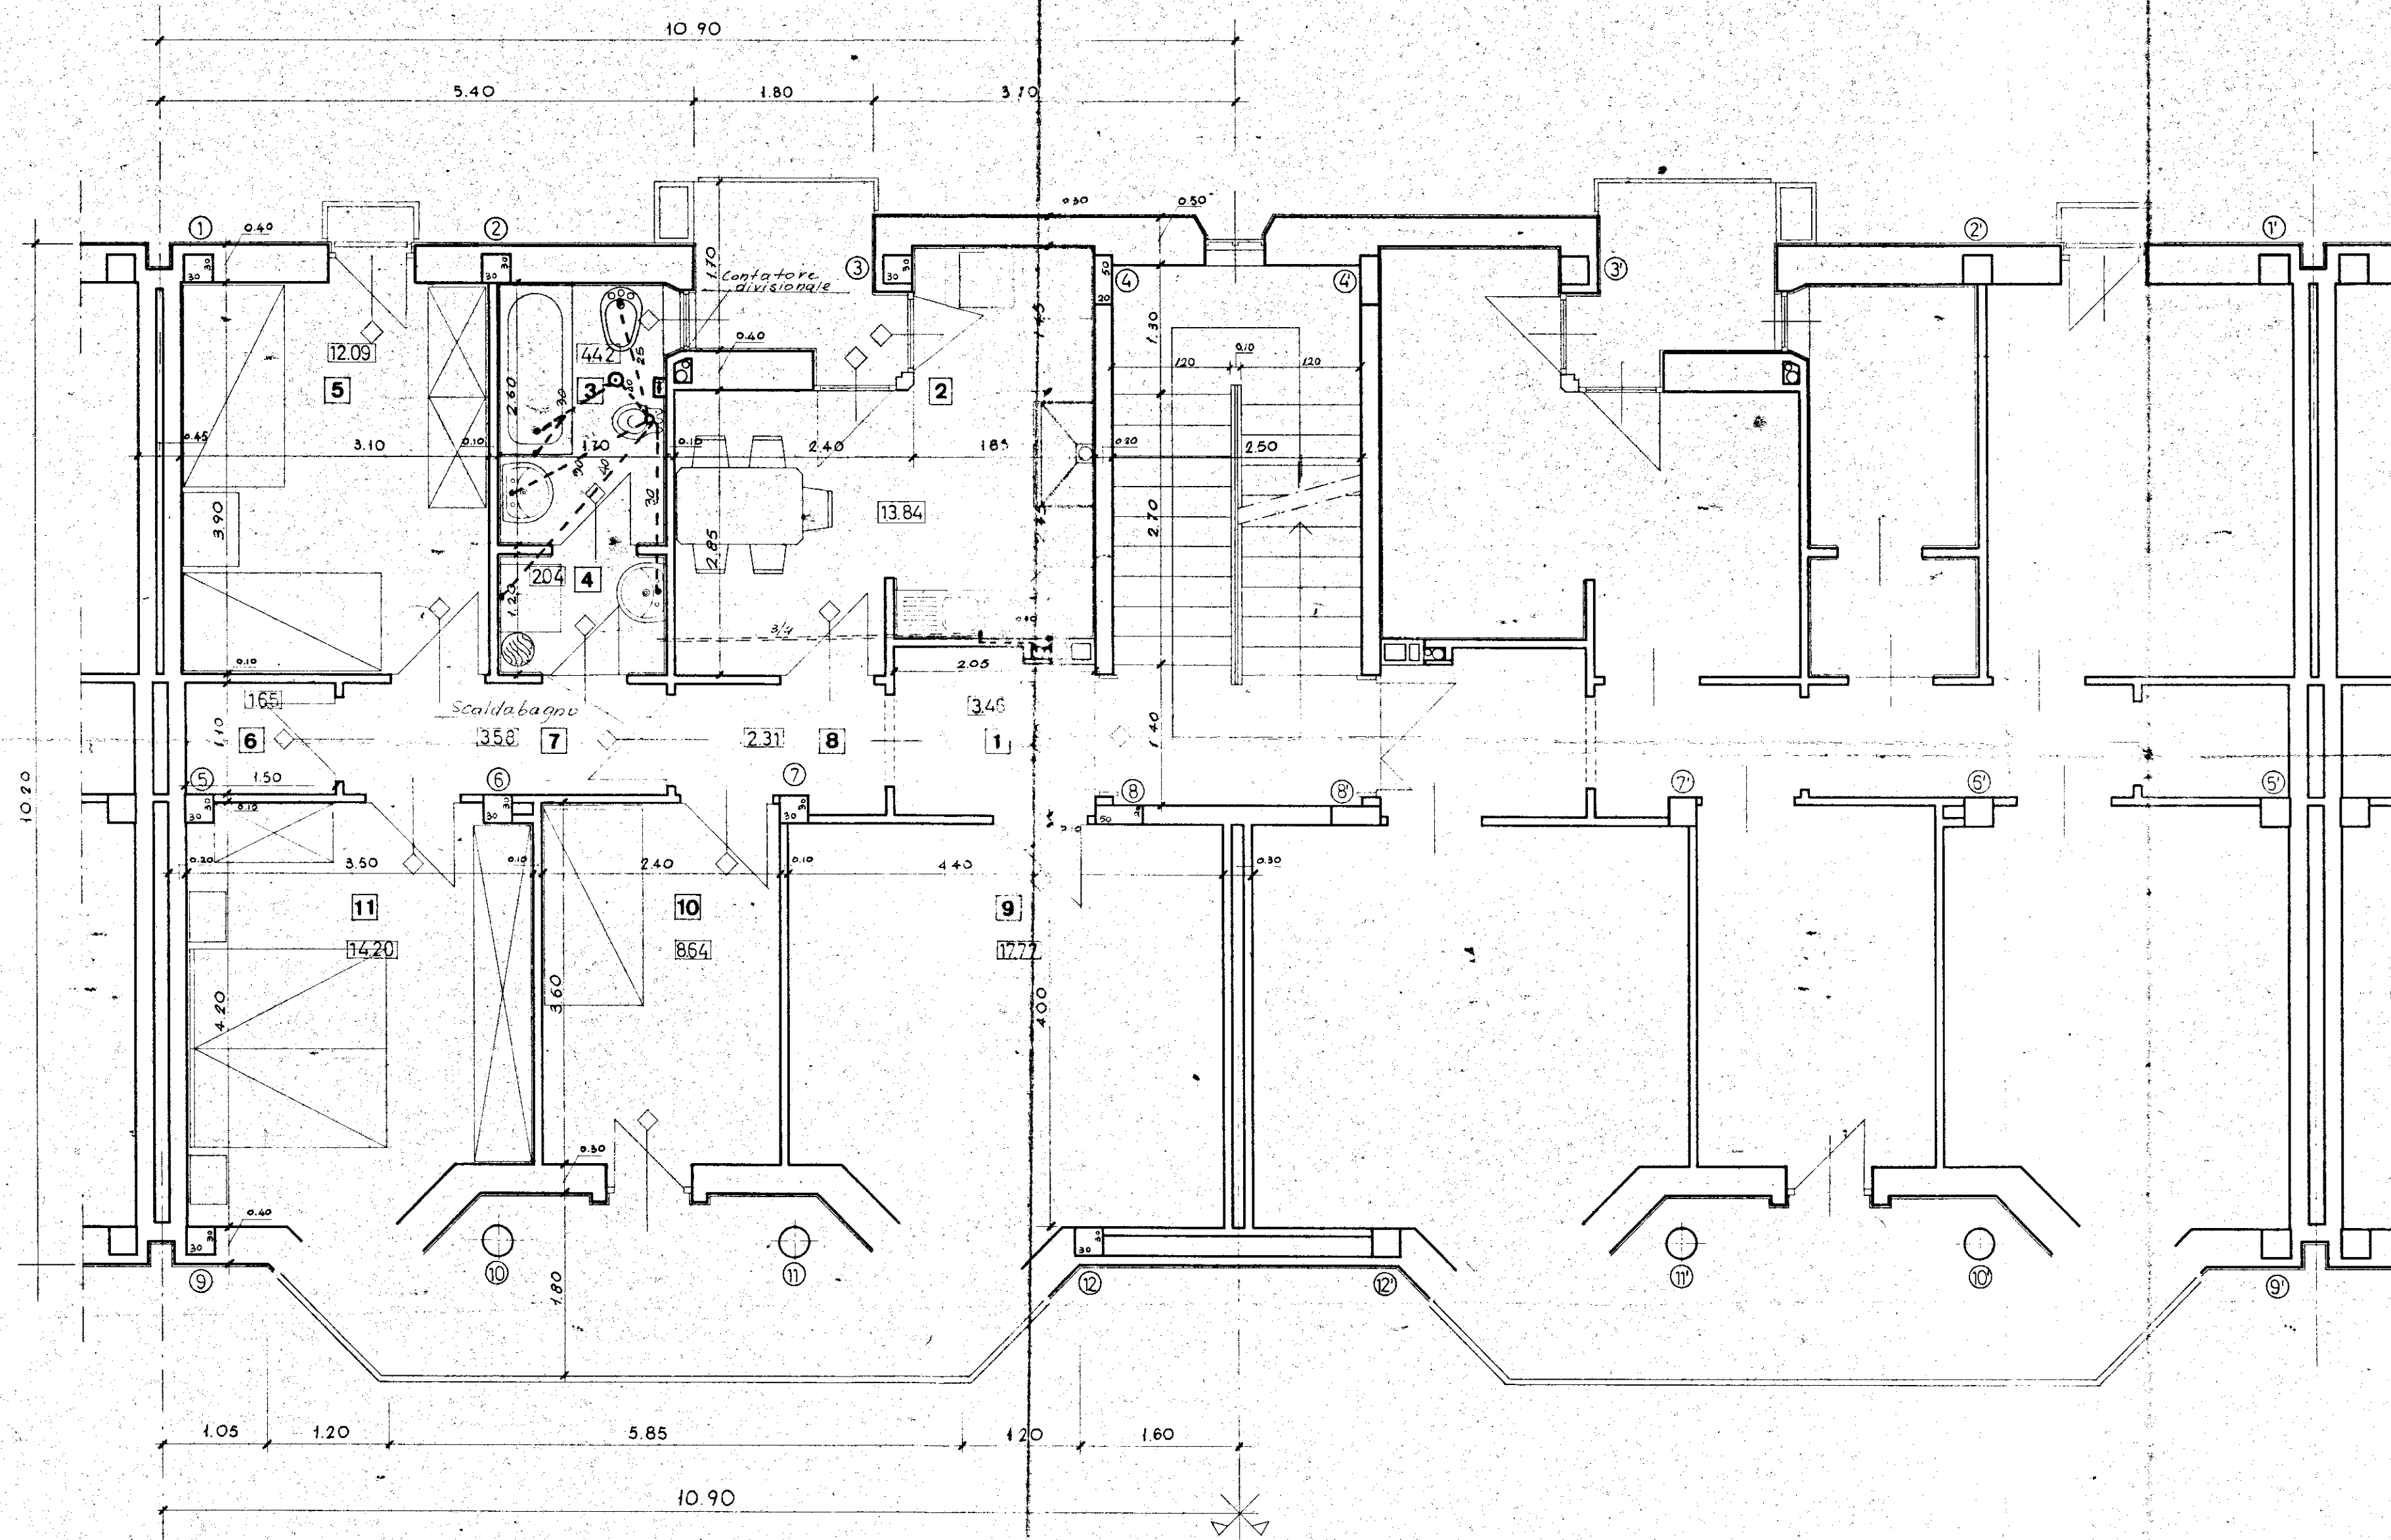

1 - Soggiorno	9	mq	1777
2 - Cucina	2	"	1384
3 - Camera letto matrimoniale	11	"	1420
4 - " " media	5	"	1209
5 - Pluriuso	10	"	864
6 - Bagno	3	"	442
7 - Ingresso, disimpegno ed increment	1 4 6 7 8	"	1304
Totale mq			8400

GESTIONE CASE LAVORATORI (legge 14-2-963 n. 60)		Intervento N° 194		stazione appaltante i. a. c. p.	
QUARTIERE "S. ELIA" - BRINDISI Edilizia Sovvenzionata TIPO "B" in linea, IMPIANTO IDRICO-FOGNANTE				data aggiornam aggiornam 12	
D. ing. ALDO PERRETTI D. arch. FORTUNATO PIGNATELLI D. ing. CORRADO TRAVAGLINI D. ing. FRANCESCO DALONZO D. ing. N. VIVARELLI SCARASCA D. ing. LEONARDO FOTI A. C. P.				ED. L. Z. A. ED. L. Z. A. - coordinatore ED. L. Z. A. STRUTTURE IMPIANTO PROGRAMMAZIONE DIREZIONE LAVORI	

○ Barilotto con griglia
○ " senza griglia
----- Piombo
----- Idrico