


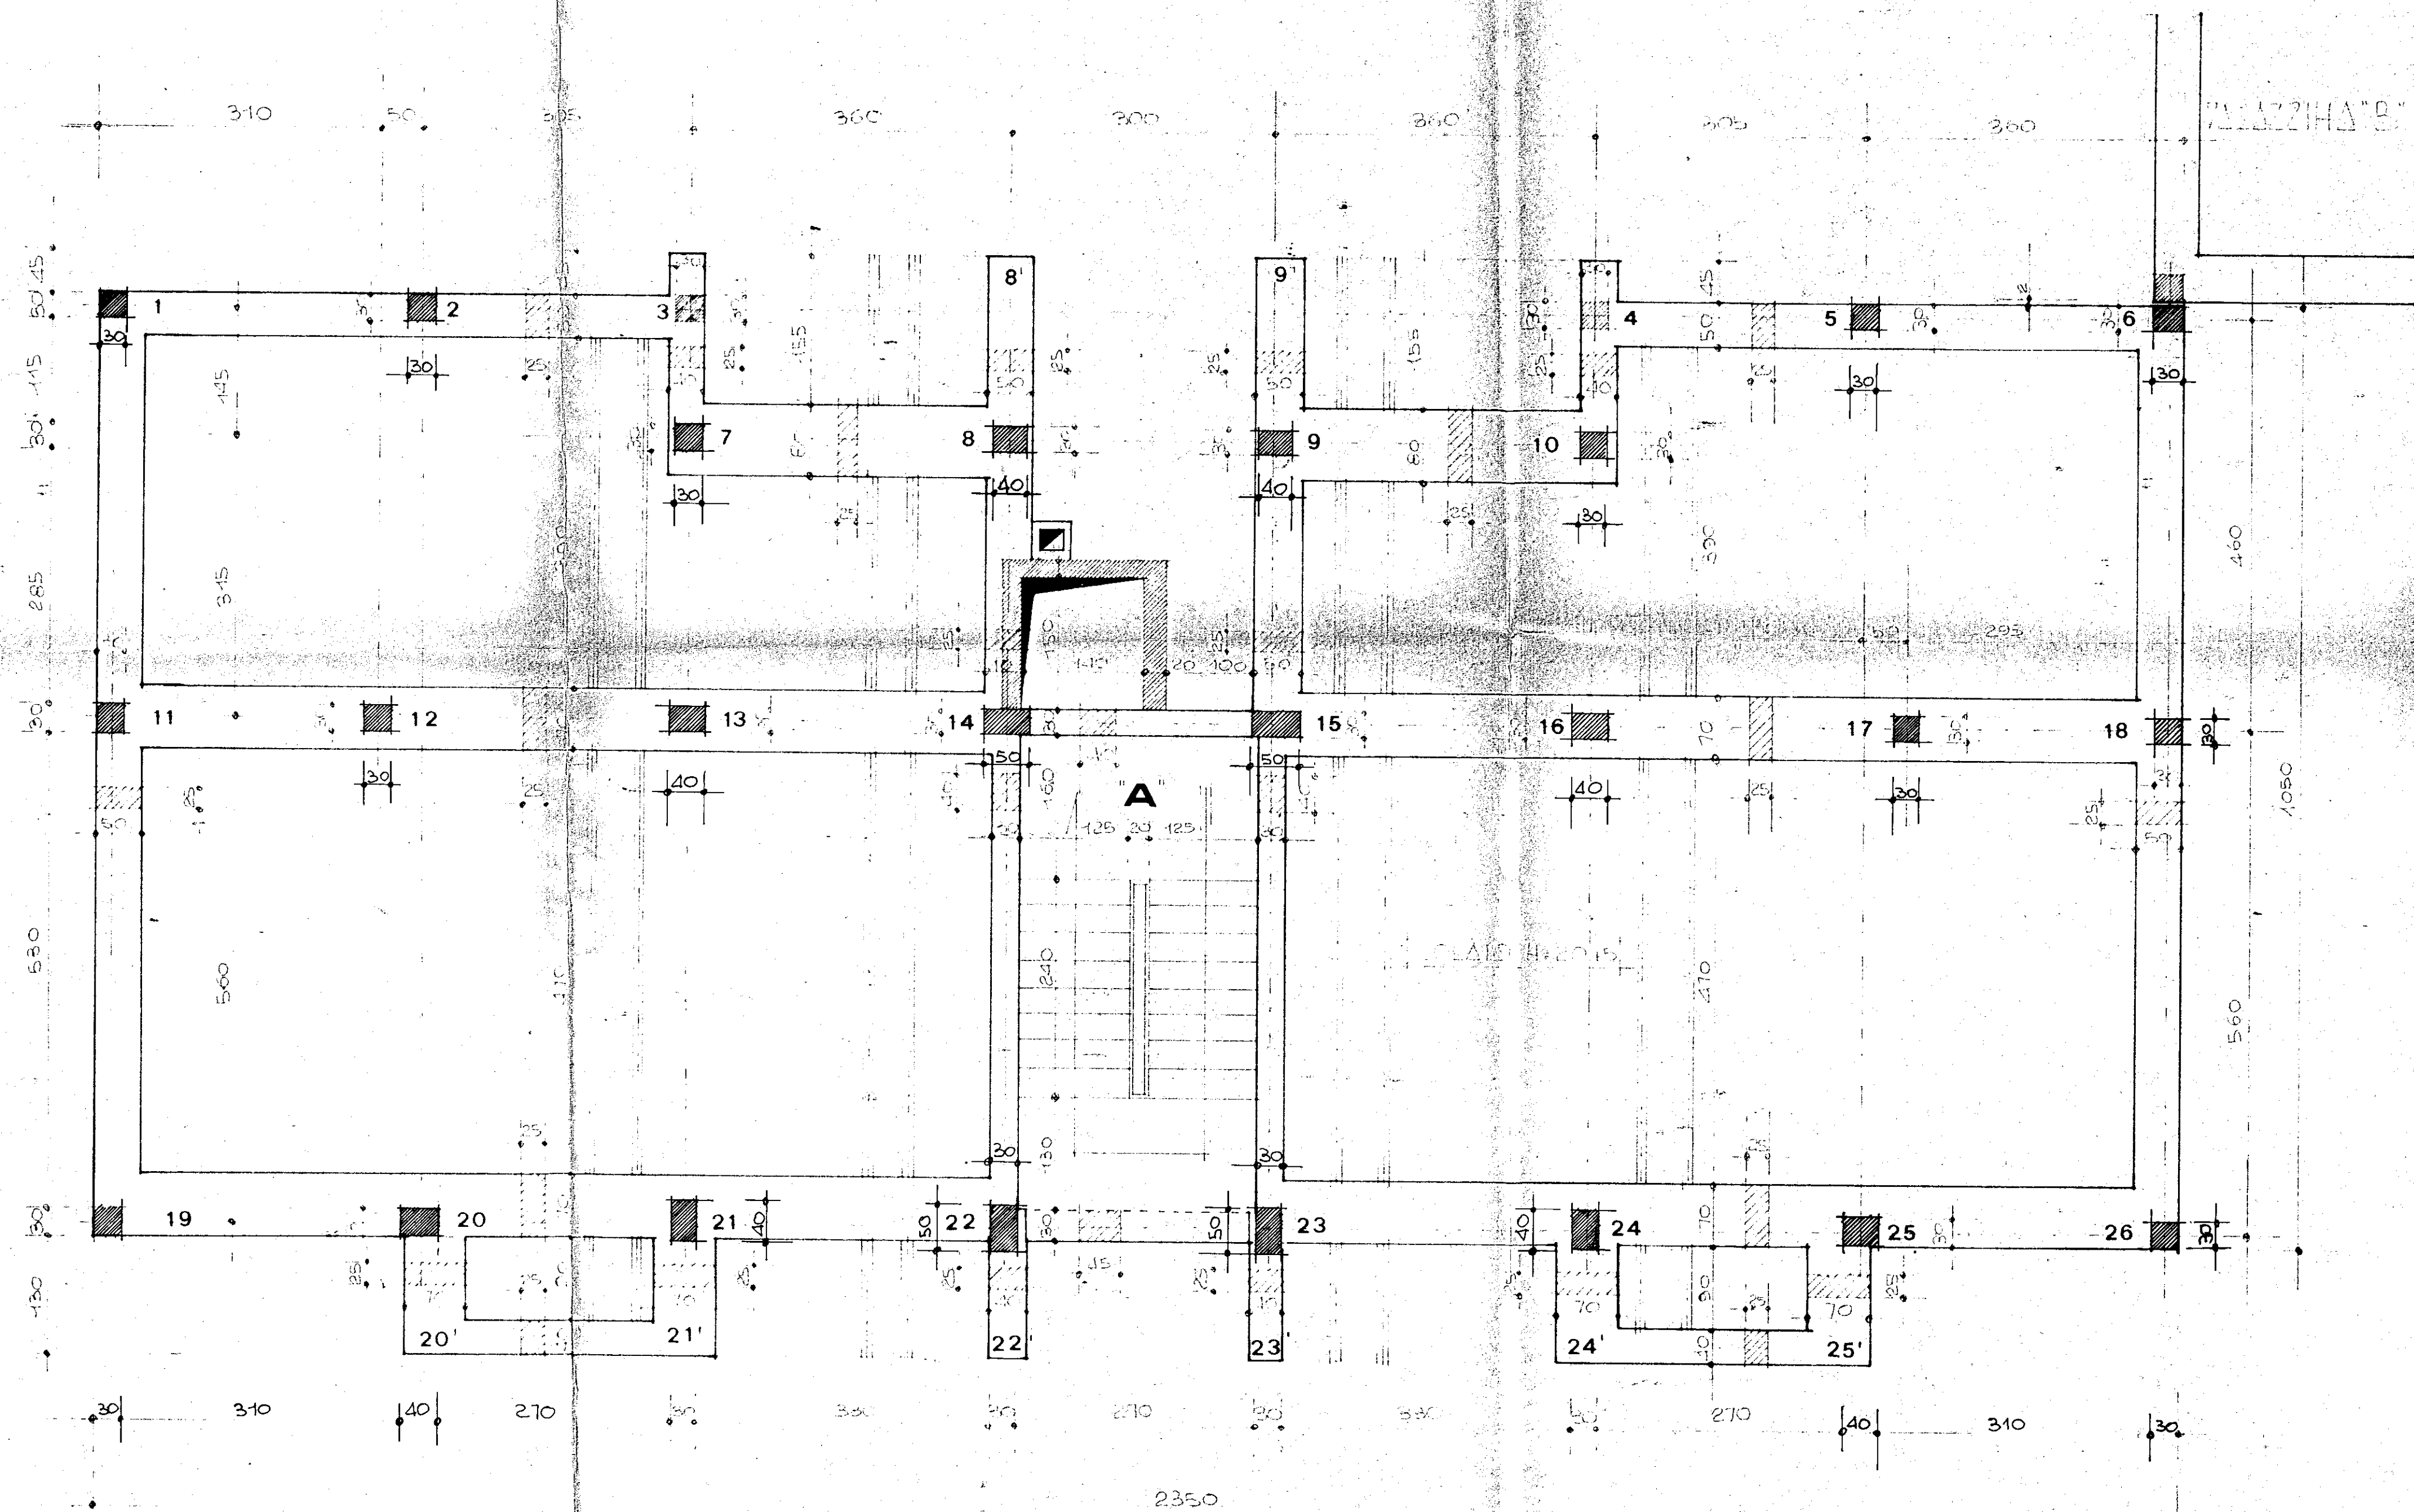

H.B. PER ORDITURA FERRI VEDUTA. H° 8

EDILCO.M. S.R.L.
Amministratore Unico

7 GEN 1985
I. A. C. P. VISTO
DIRETTORE DEI LAVORI
Dott. Ing. Antonio Longo
BRINDISI
DOTT. ING. ANTONIO LONGO
DOTT. ING. ANTONIO LONGO

7 GEN 1985
I. A. C. P. VISTO
DIRETTORE DEI LAVORI
Dott. Ing. Antonio Longo
BRINDISI
DOTT. ING. ANTONIO LONGO
DOTT. ING. ANTONIO LONGO

Progetto per la costruzione di N° 60 alloggi in FRANCAVILLA FONTANA

Copertura 1° piano

SCALA: A

TAV. 8^a

STUDIO TECNICO
Ing. B. Costantino

RAPP. 1:50