

— **brindisi** —


tav. 1

ufficio
progettazione
i. a. c. p.
brindisi

scala 1 : 200

SISTEMAZIONI ESTERNE

PIETRINI MARCIAPIDE

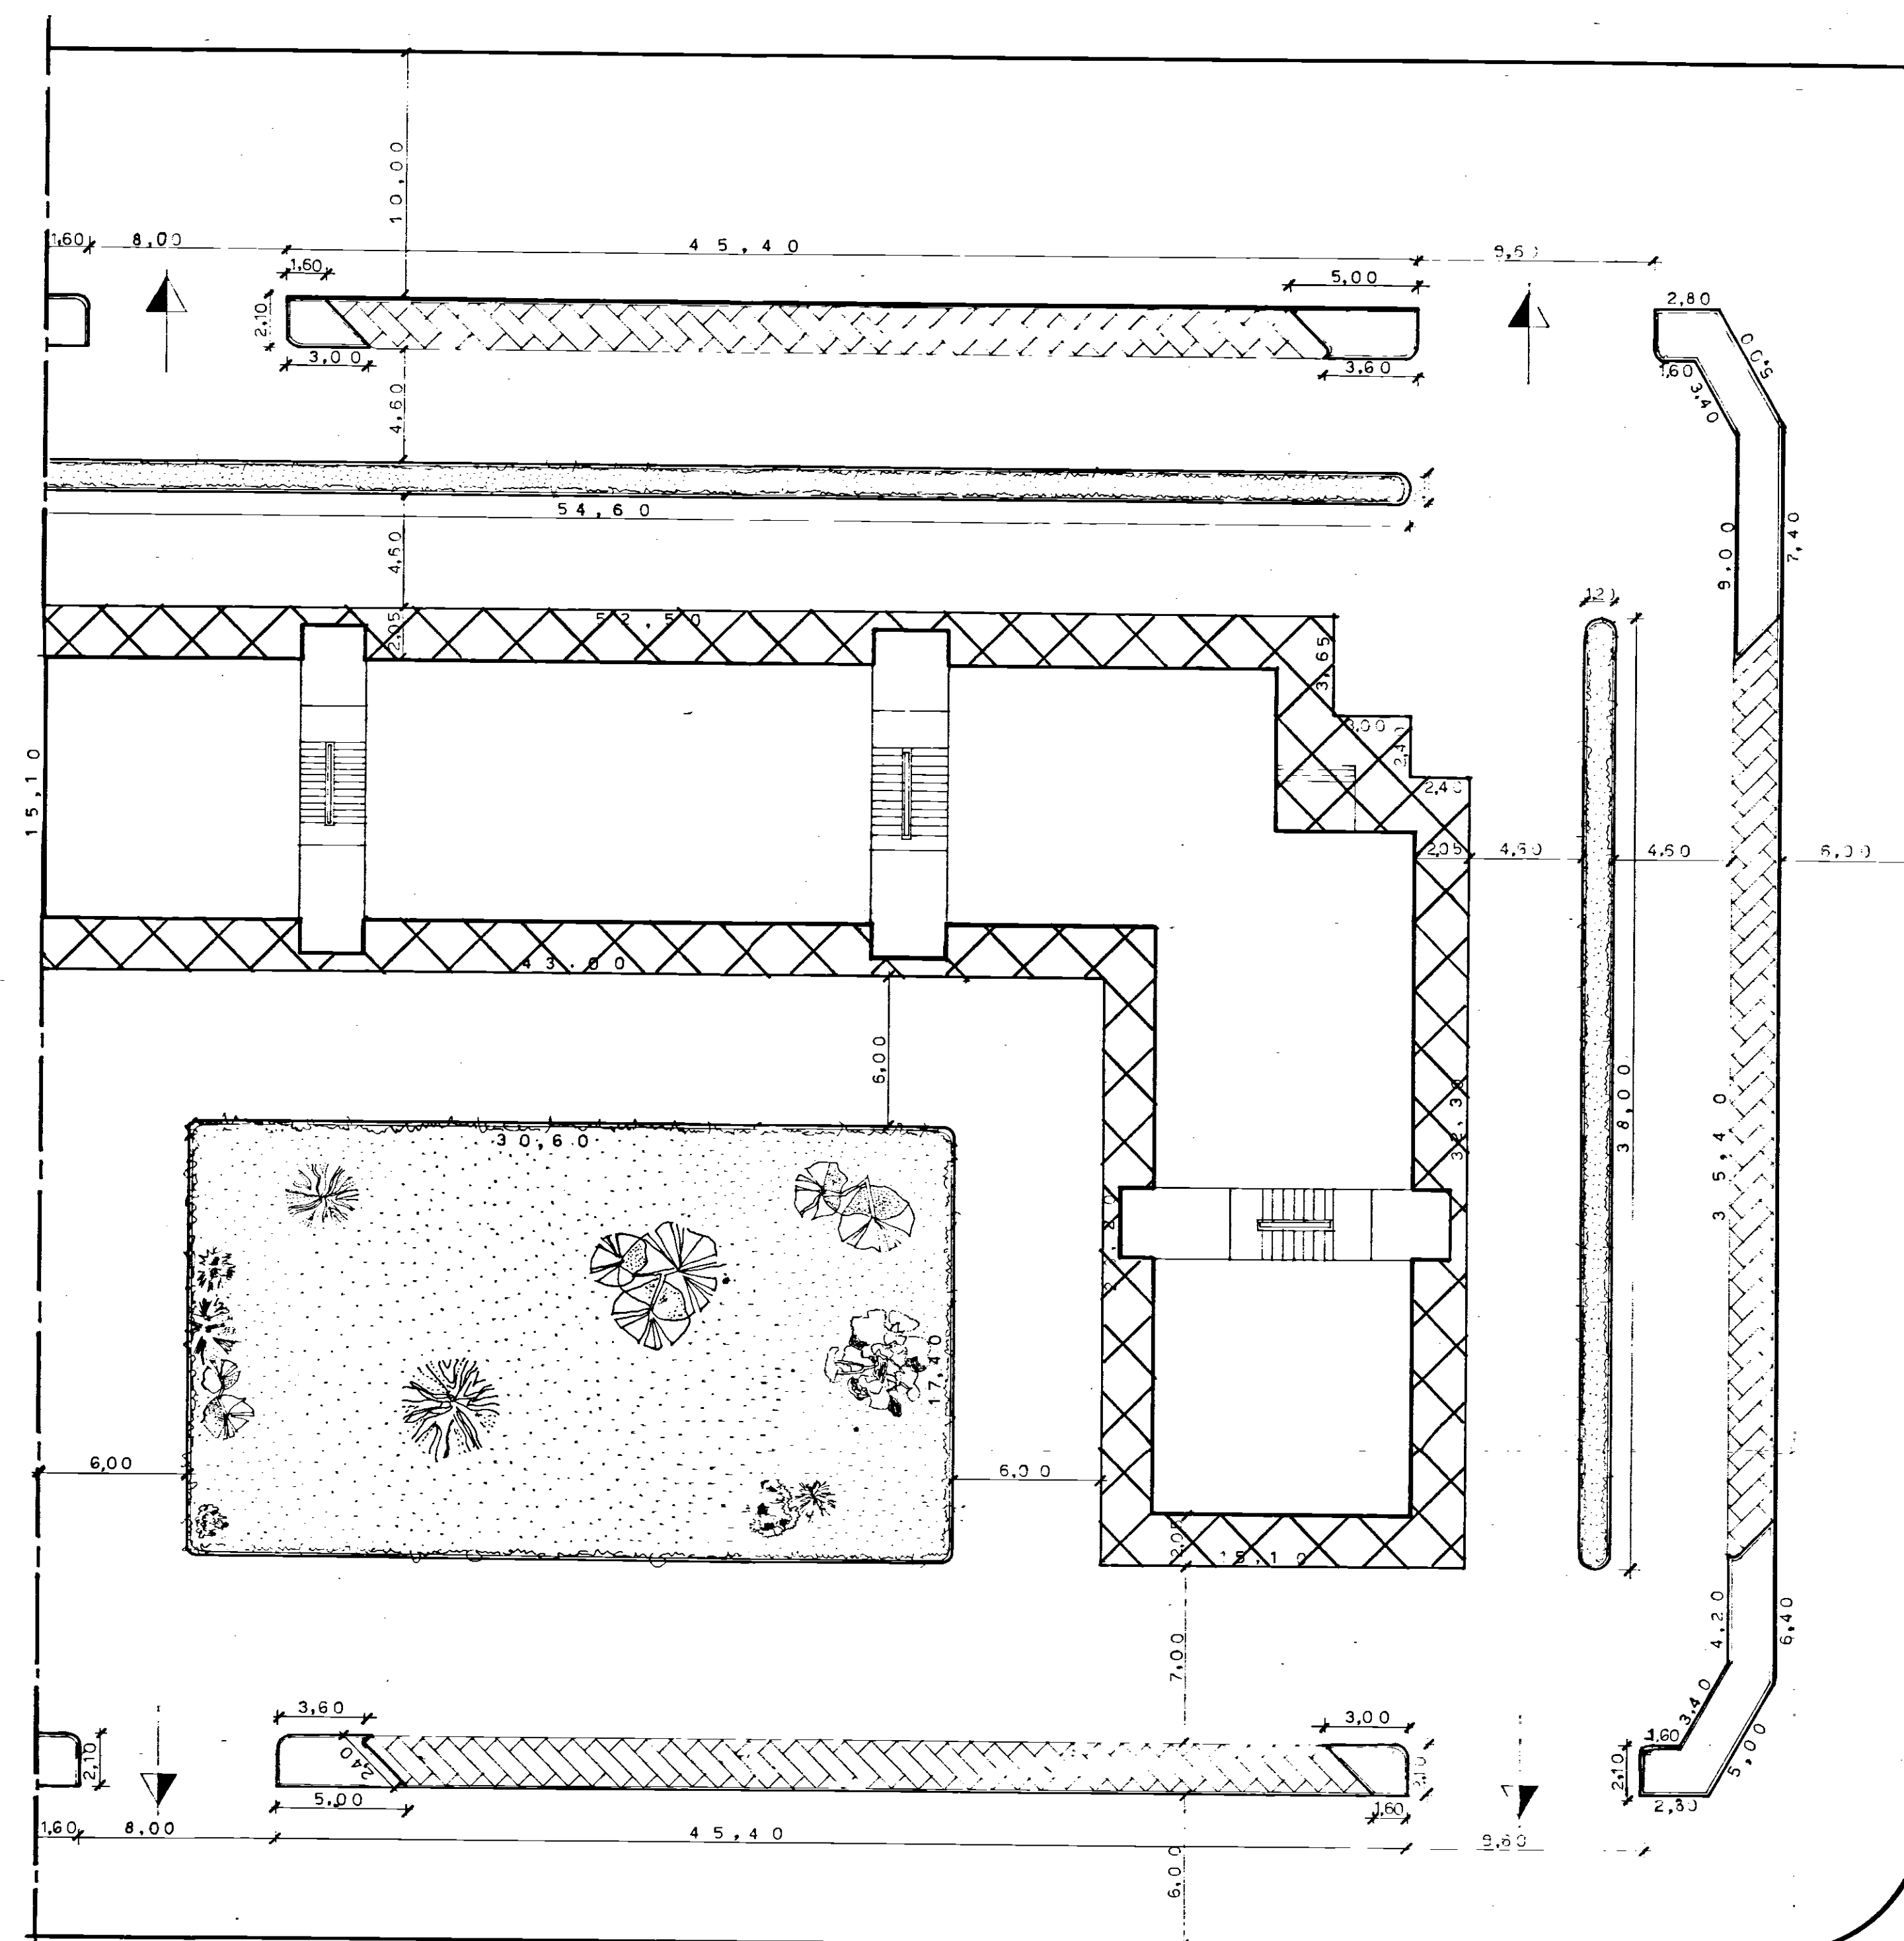

PIETRINI MARCIAPIEDE