


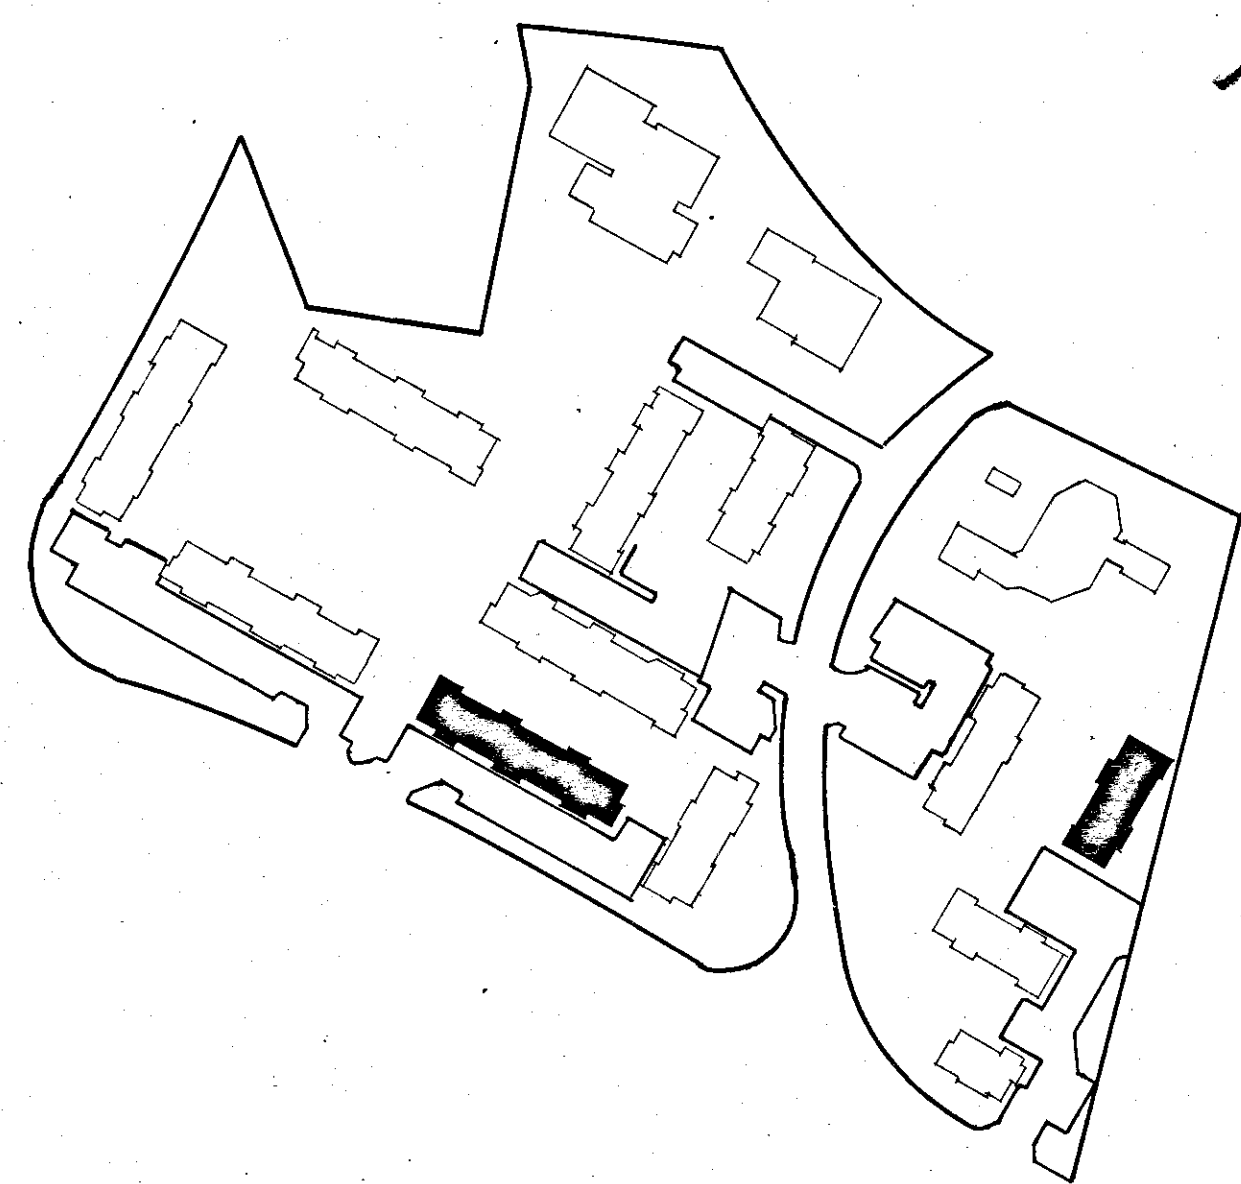

1

I.A.C.P. - BRINDISI

LEGGE N°457- ART.41 del 2/8/1978


PROGETTO PER COSTRUZIONE DI N°41 ALLOGGI POPOLARI IN CEGLIE MESSAPICA-LOTTI N°3-11

PROGRAMMA INTERVENTO N°76 DEL 2/3/1979


Disegno N°	Oggetto	Scala
4	prospetti e sezioni lotto 3	1:100

Aggiornamenti:


PROGETTISTI: DOTT. ARCH. ANTONIO MARTELLO *Antonio Martello*
 DOTT. ING. PASQUALE FISCHETTO
 DOTT. ING. NICOLA MELPIGNANO
 DOTT. ING. VINCENZO DETOMMASI

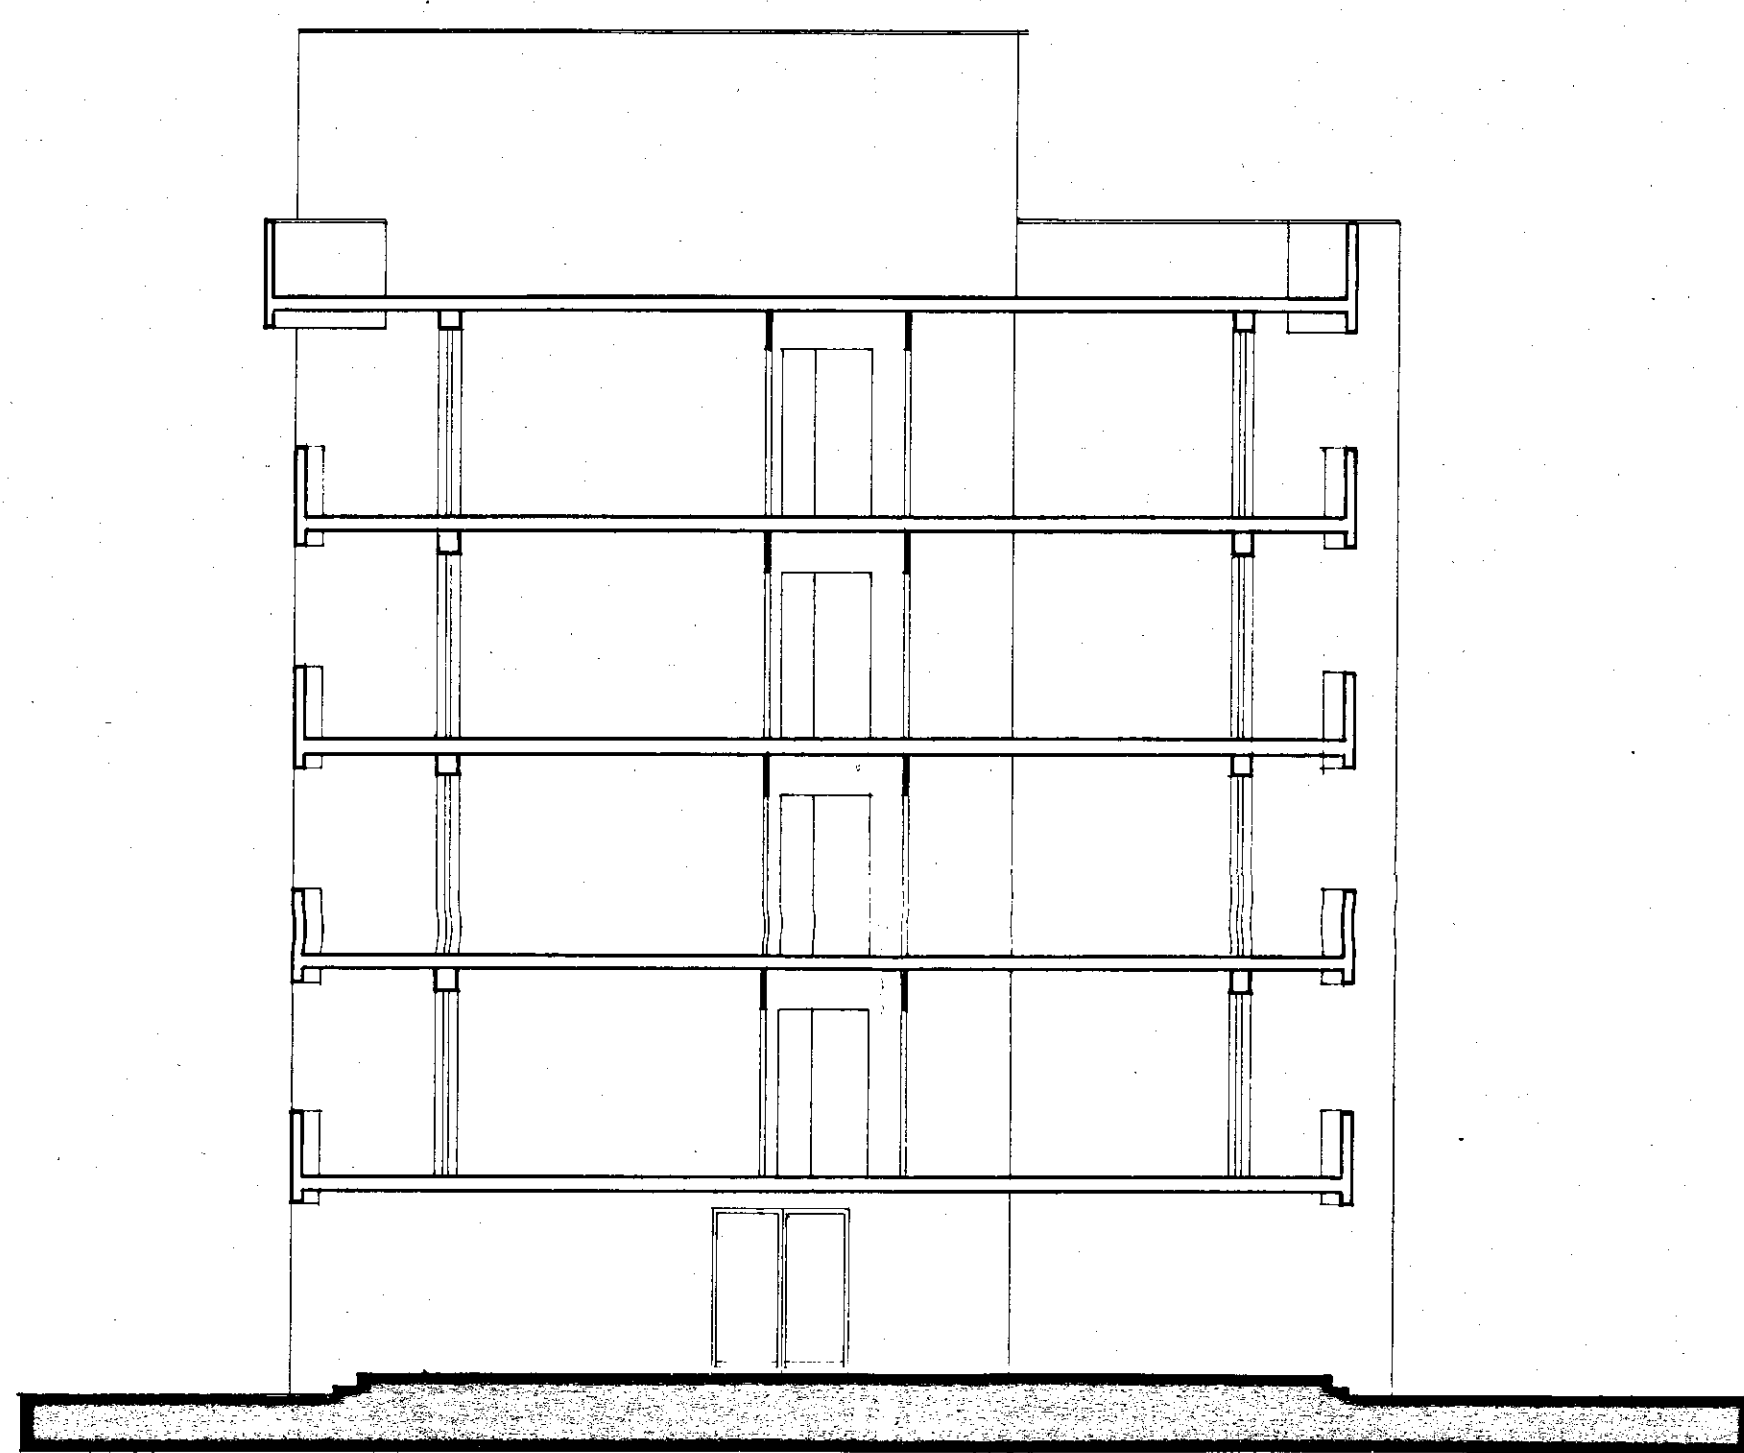


sez bb

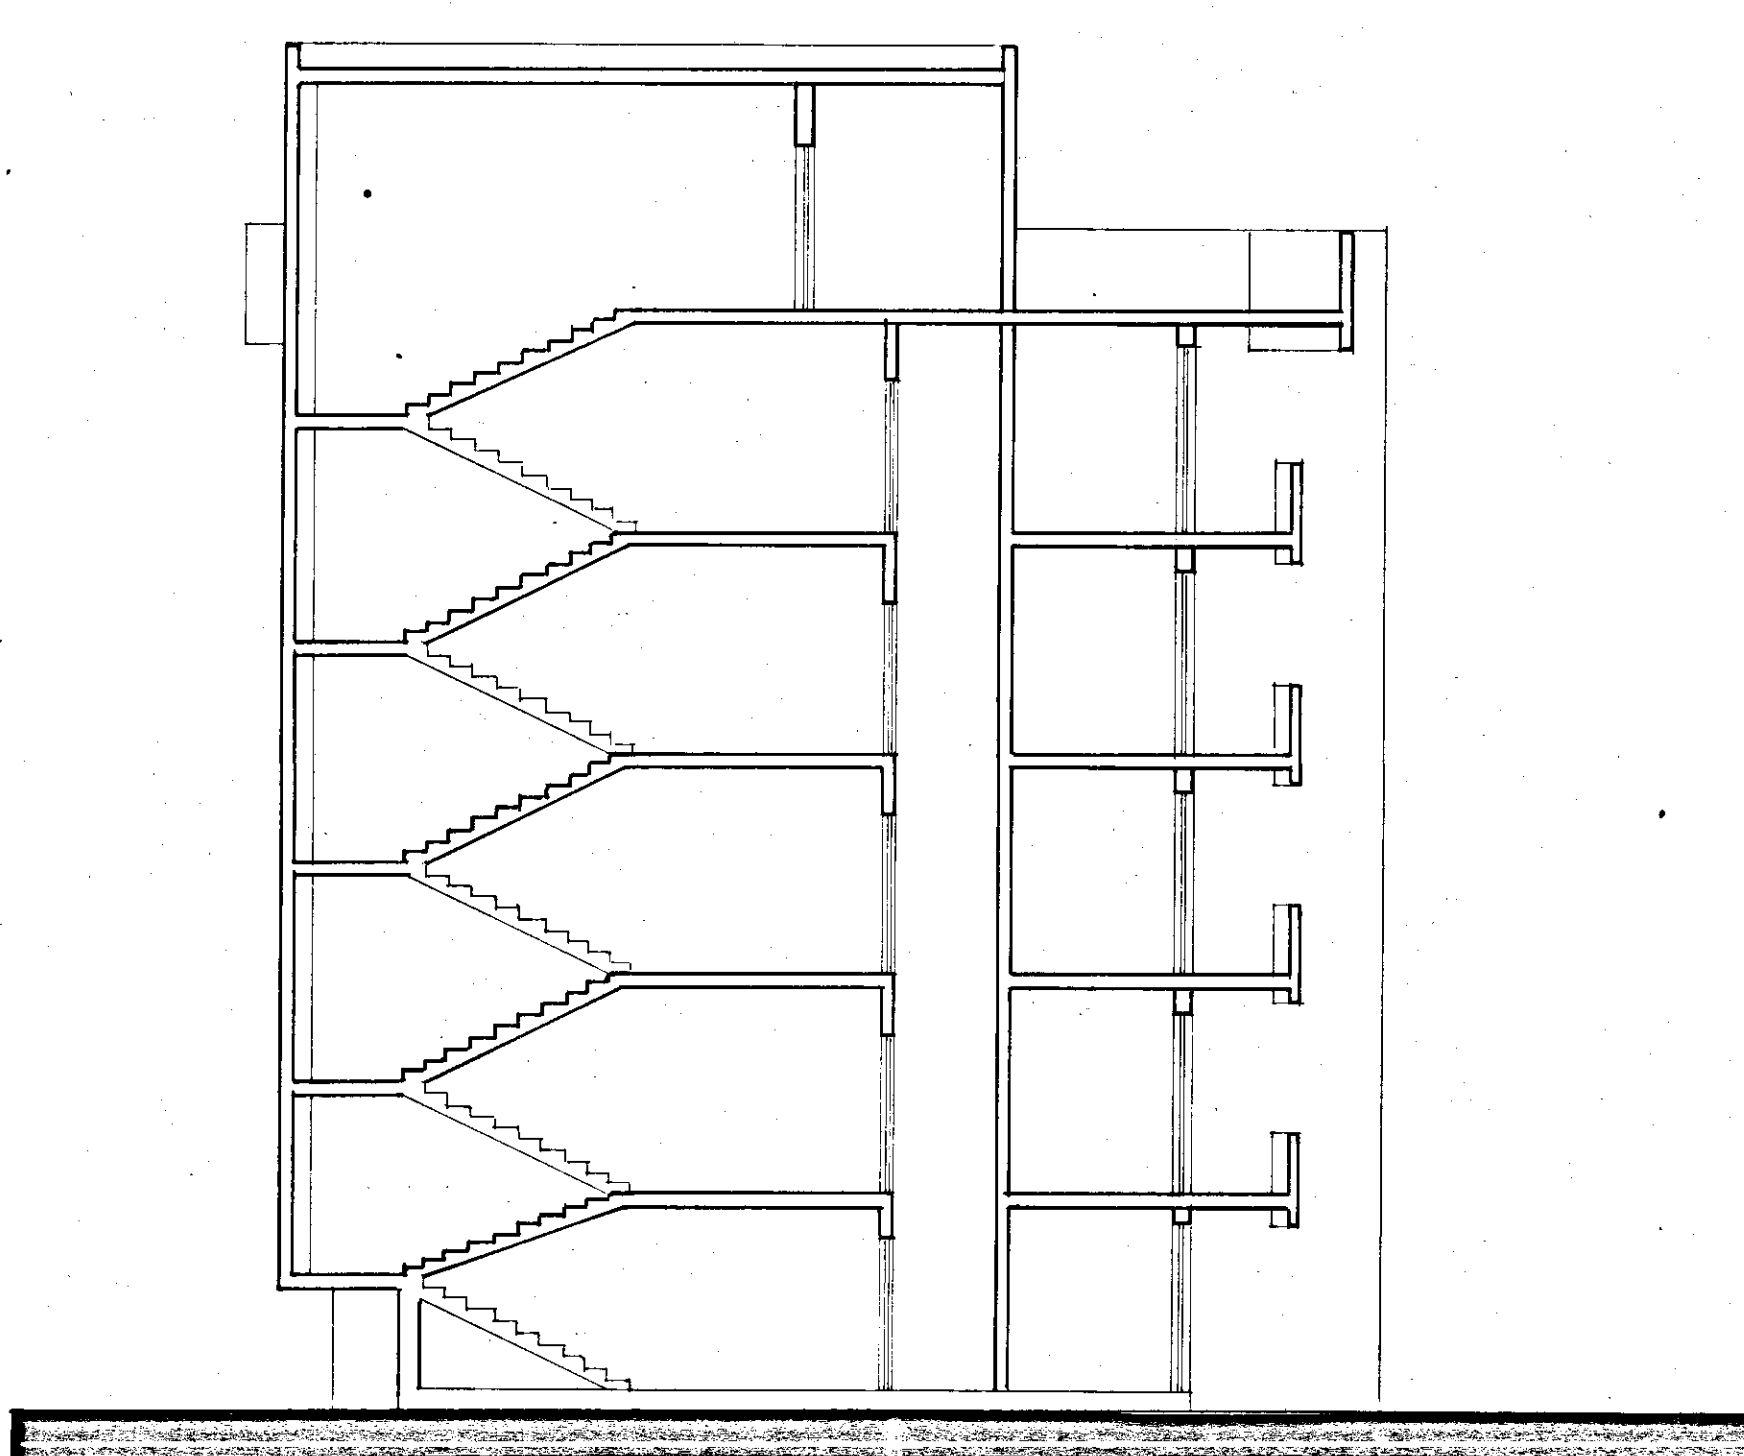

sez aa

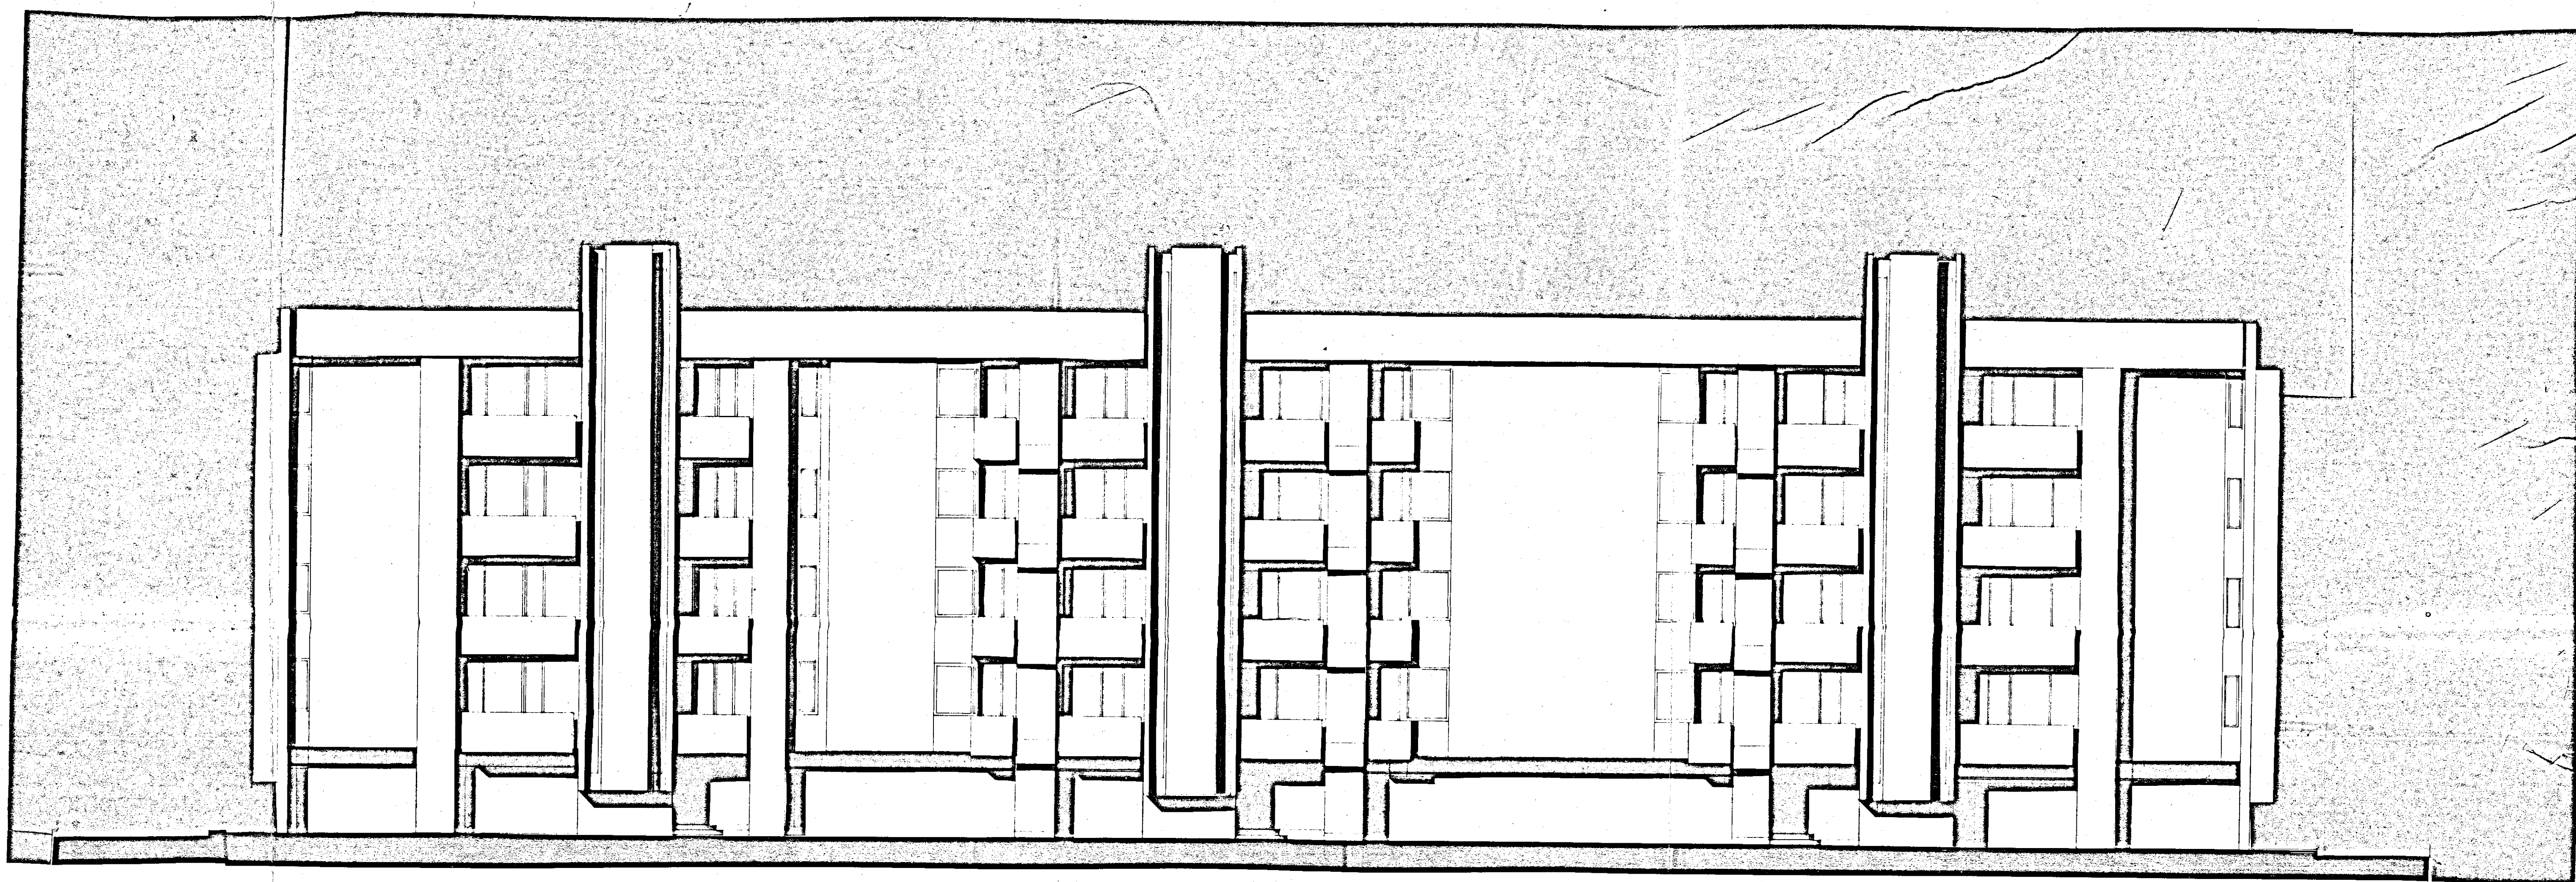

prospetto sud

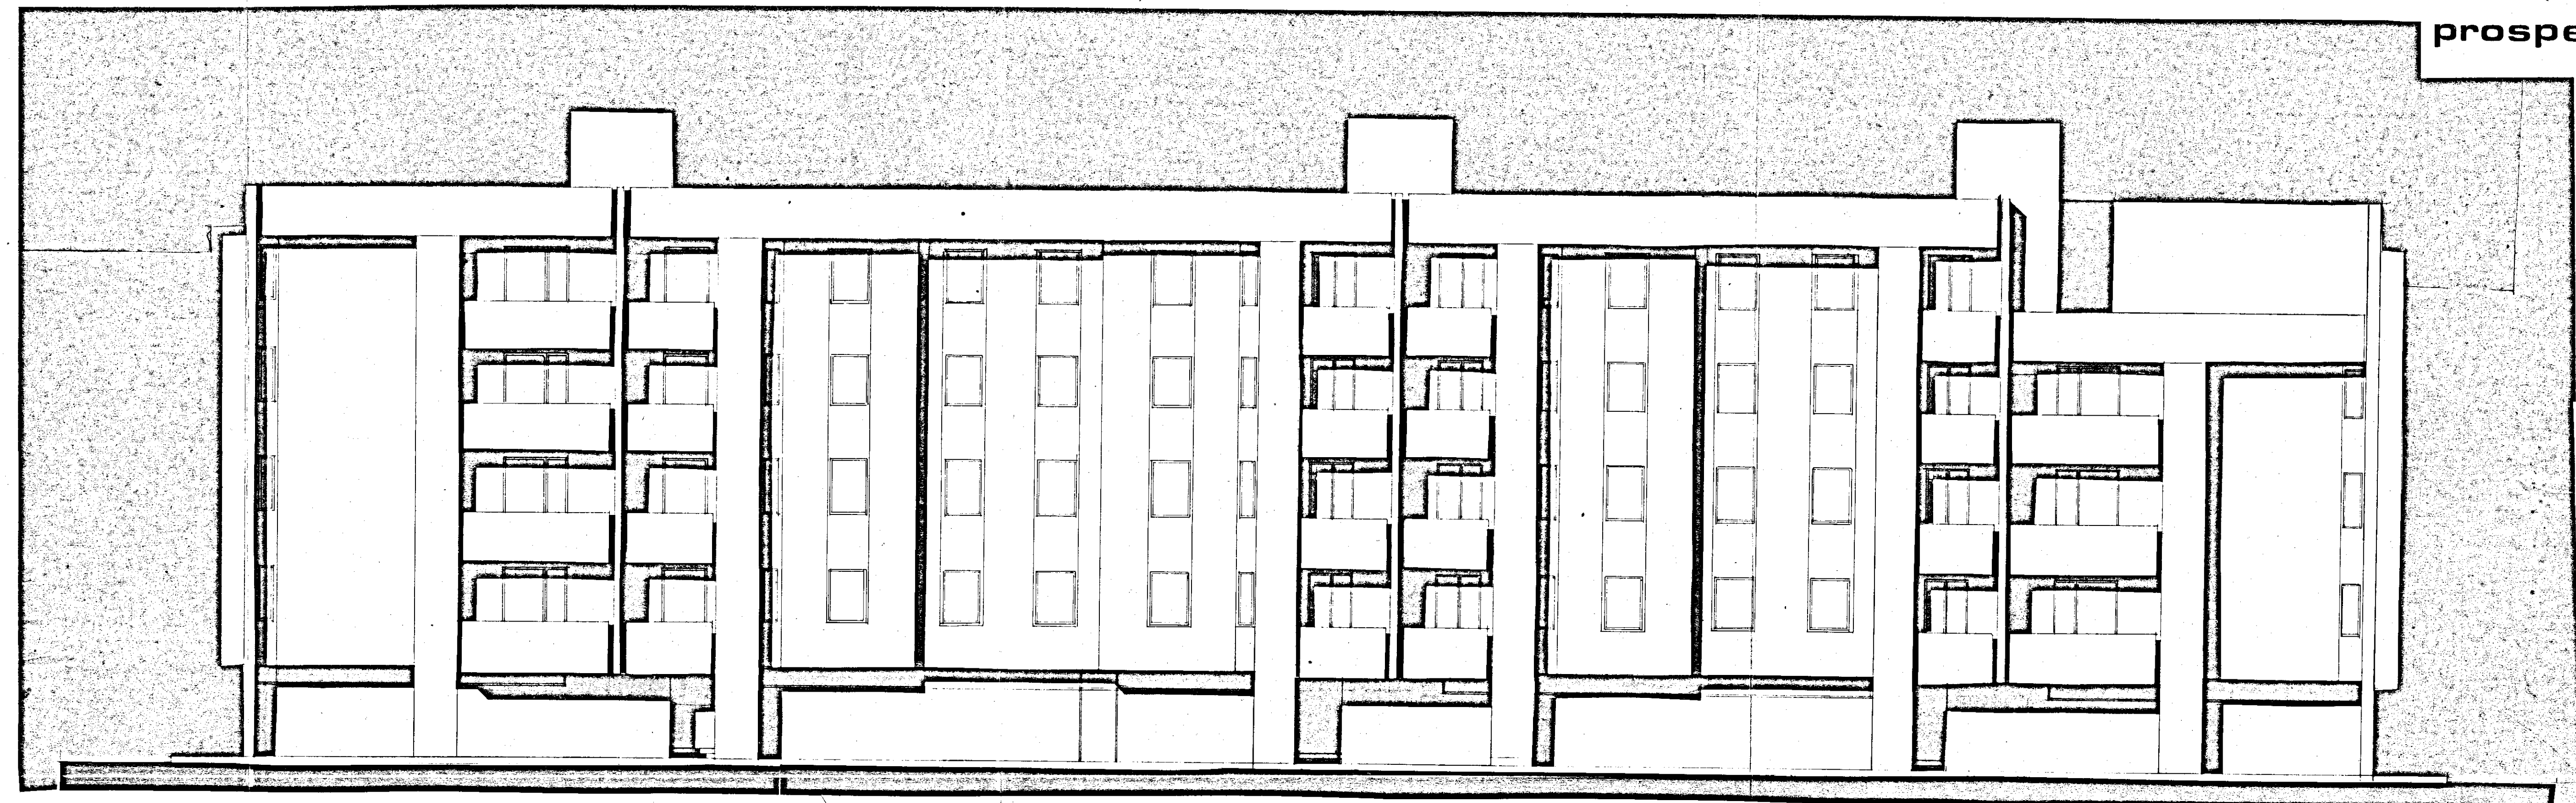

prospetto nord