


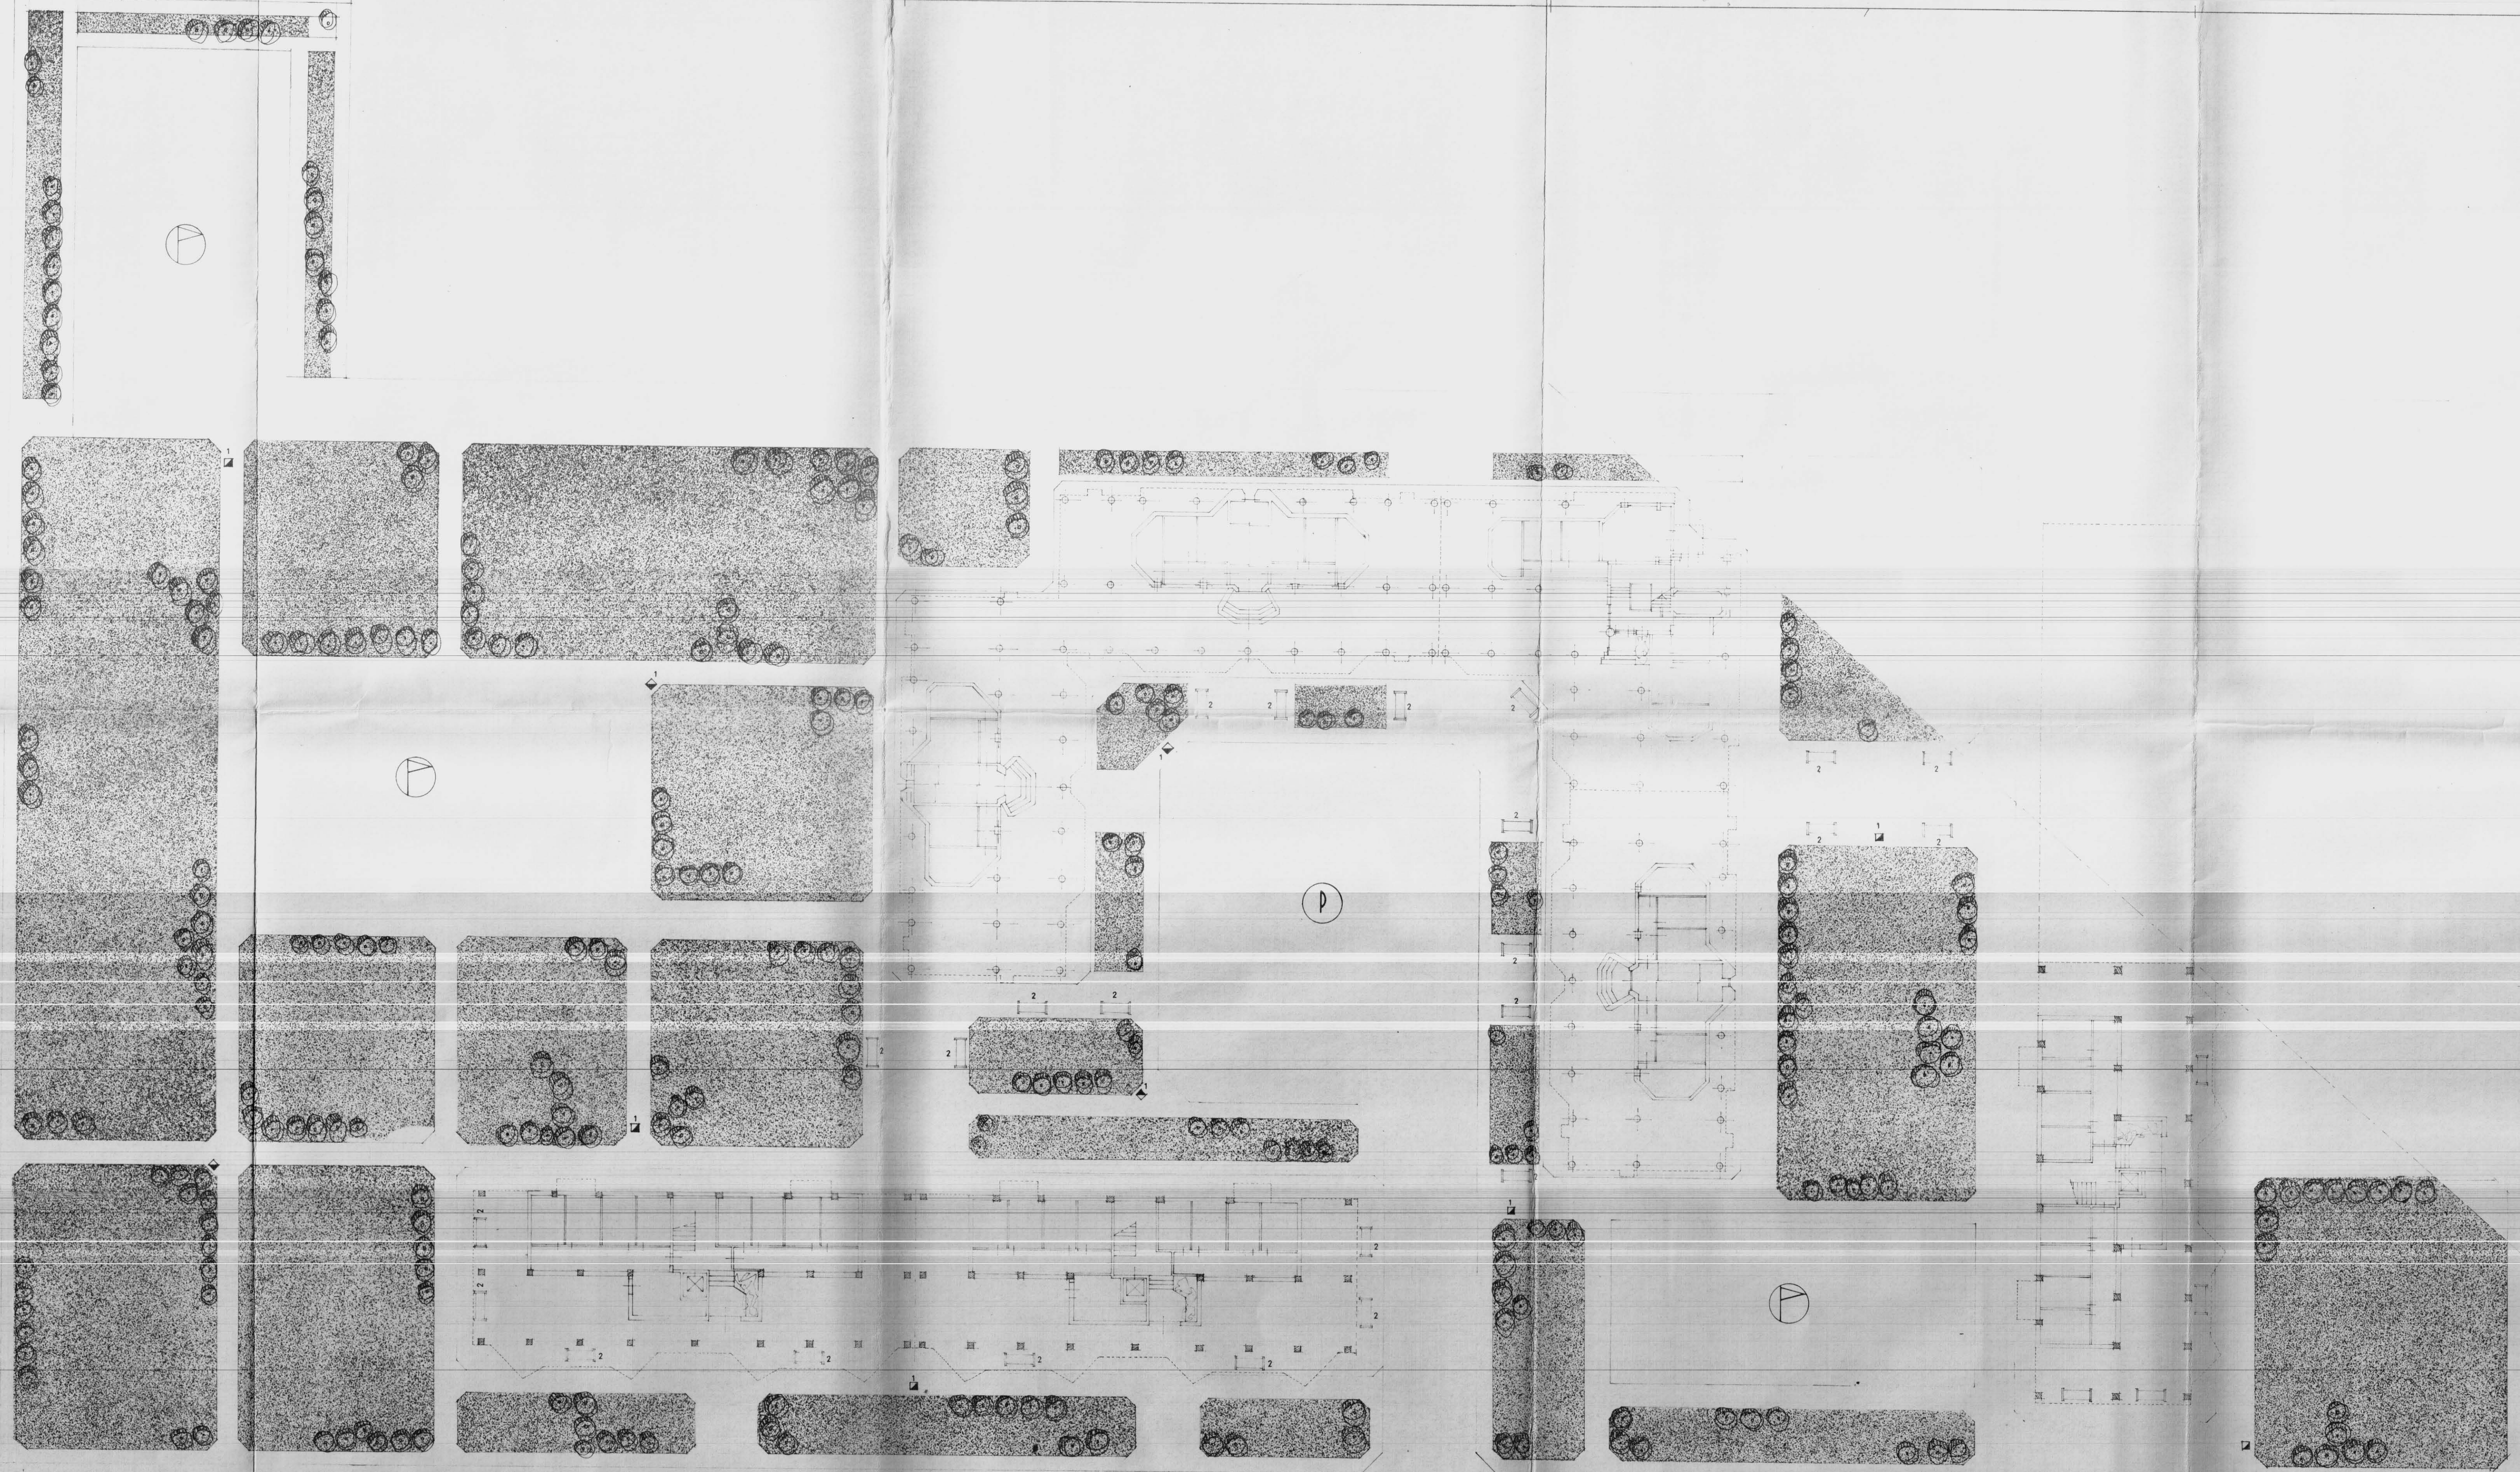

LEGENDA

- 1 - IDRANTE PER INNAFFIAMENTO
- 2 - PANCHINE
- (P) PARCHEGGIO
- (V) CAMPO DA GIOCO PER RAGAZZI

GESTIONE CASE LAVORATORI (legge 14.2.963 n. 60)		Intervento N° 194		stazione appaltante: I. a. c. p.	
QUARTIERE «S. ELIA» BRINDISI Edilizia Sovvenzionata				data 17/12/67	aggiornamento 28
SISTEMAZIONE ESTERNA - LOTTO S RAPP. 1.200				archivio	
Dr. Ing. ITALO PERRETTI	EDILIZIA	●	note		
Dr. Arch. FORTUNATO PIGNATELLI	EDILIZIA - coordinatore	●			
Dr. Ing. CORRADO TRAVAGLINI	EDILIZIA	●			
Dr. Ing. FRANCESCO D'ALONZO	STRUTTURE	●			
Dr. Ing. N. VIVARELLI SCARASCIA	IMPIANTI	●			
Dr. Ing. LEONARDO FOTI	PROGRAMMAZIONE	●			
I. A. C. P.	DIREZIONE LAVORI			controllo	visto