
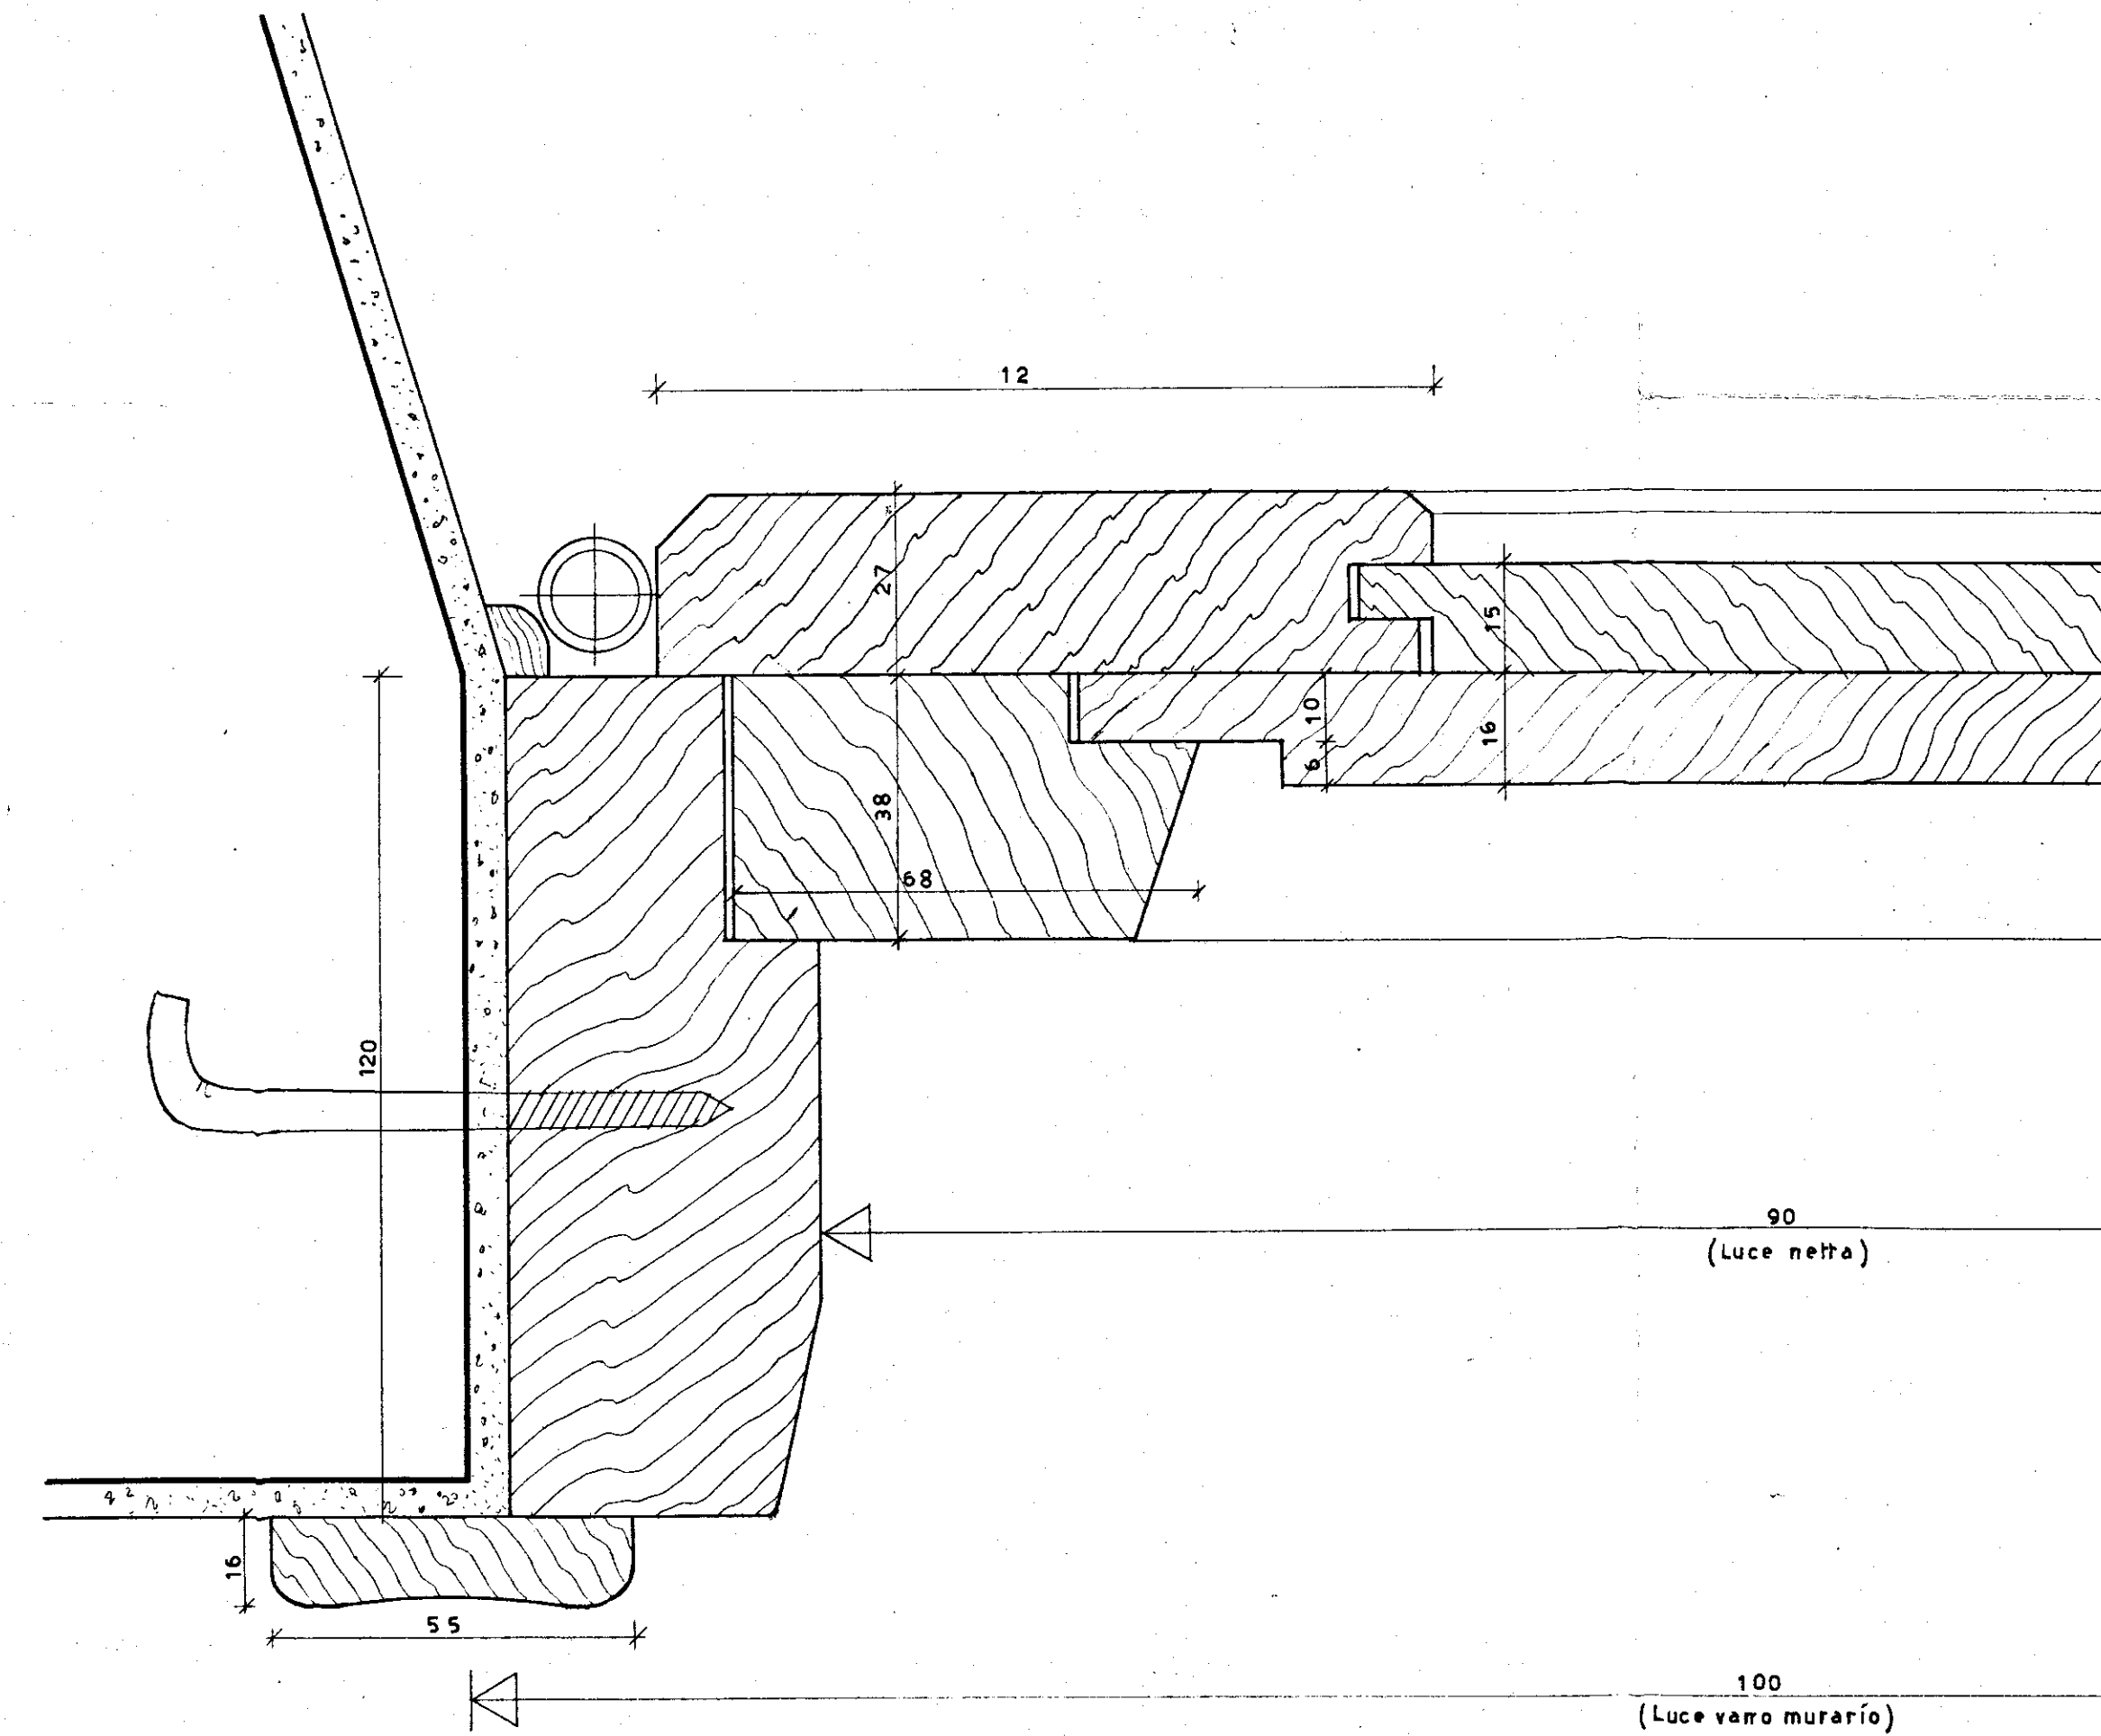


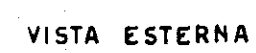

ISTITUTO CASE POPOLARI - BRINDISI	204
INA-CASA CASE- QUARTIERE COMMENDA.	3454
BRINDISI TITO PORTONCINI APARTAMENTI	Aprile 1954
STUDIO ARCH. GASTONE MINERVINI ROMA VIA DELLE FORMICHE, 106 TEL. 06/ 46001	1:10 4:1