

All. D) al n. 74805 Rp.

Mauro Jorio Val





A3 - D'URSO COSIMO

A4 - RE MARIA

proiezione copertura

GESCAL - ROMA
COMUNE DI FRANCAVILLA FONTANA (BR.) COOP. EDILIZIA "VILLA ITALIA"

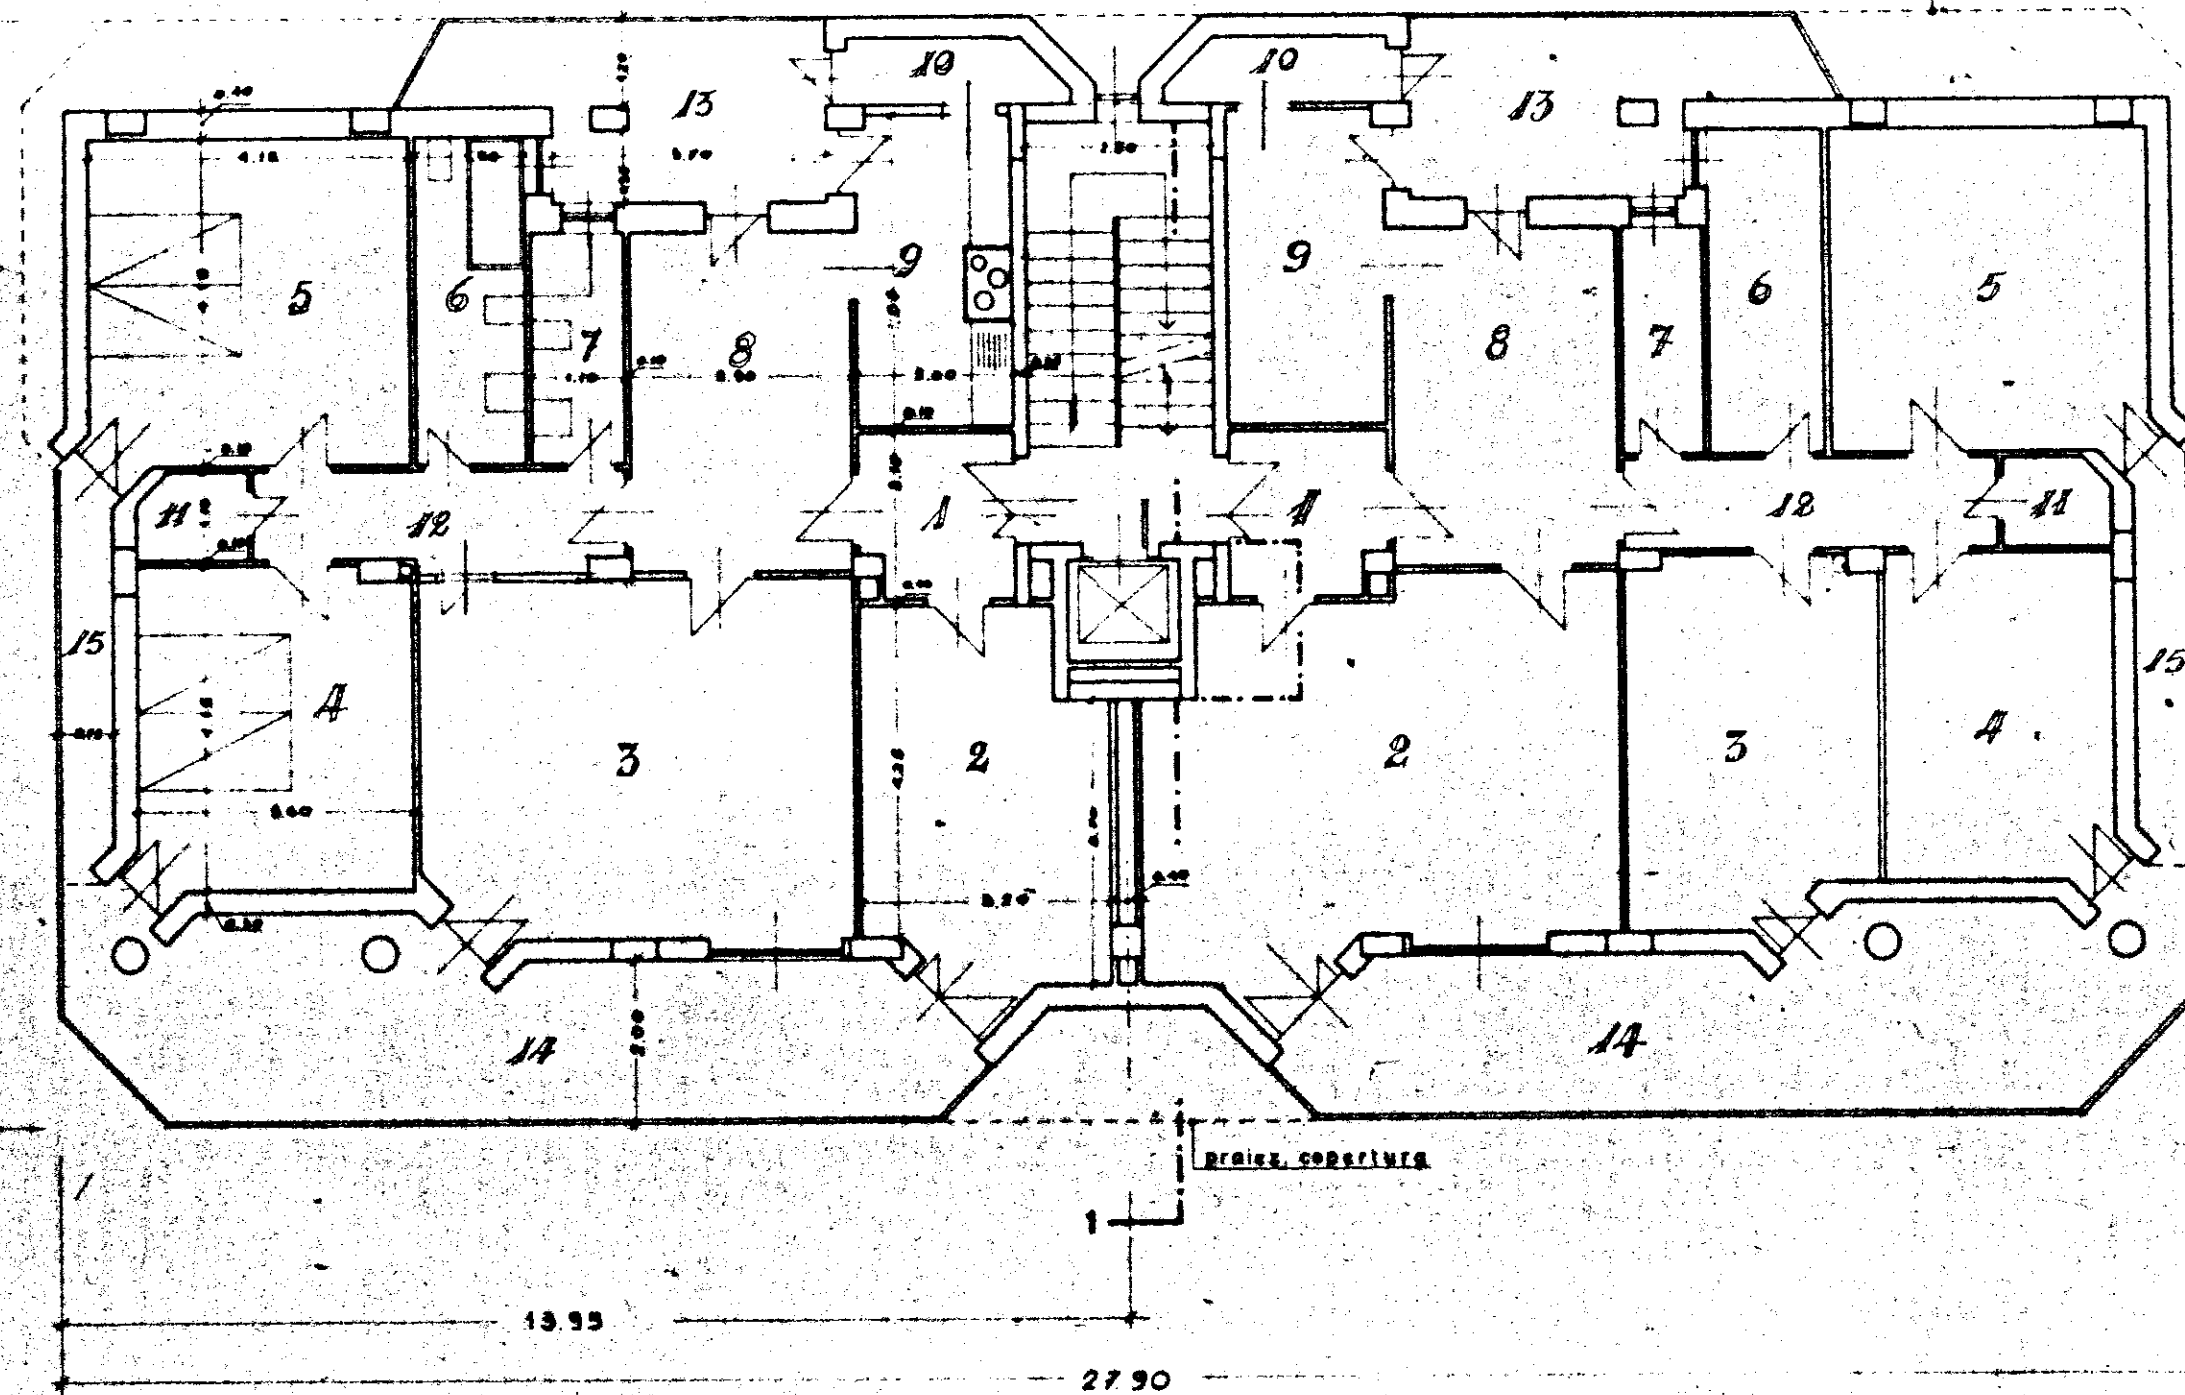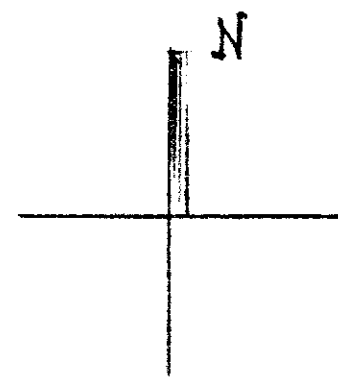

PIANTA PIANO 2°

Il P.