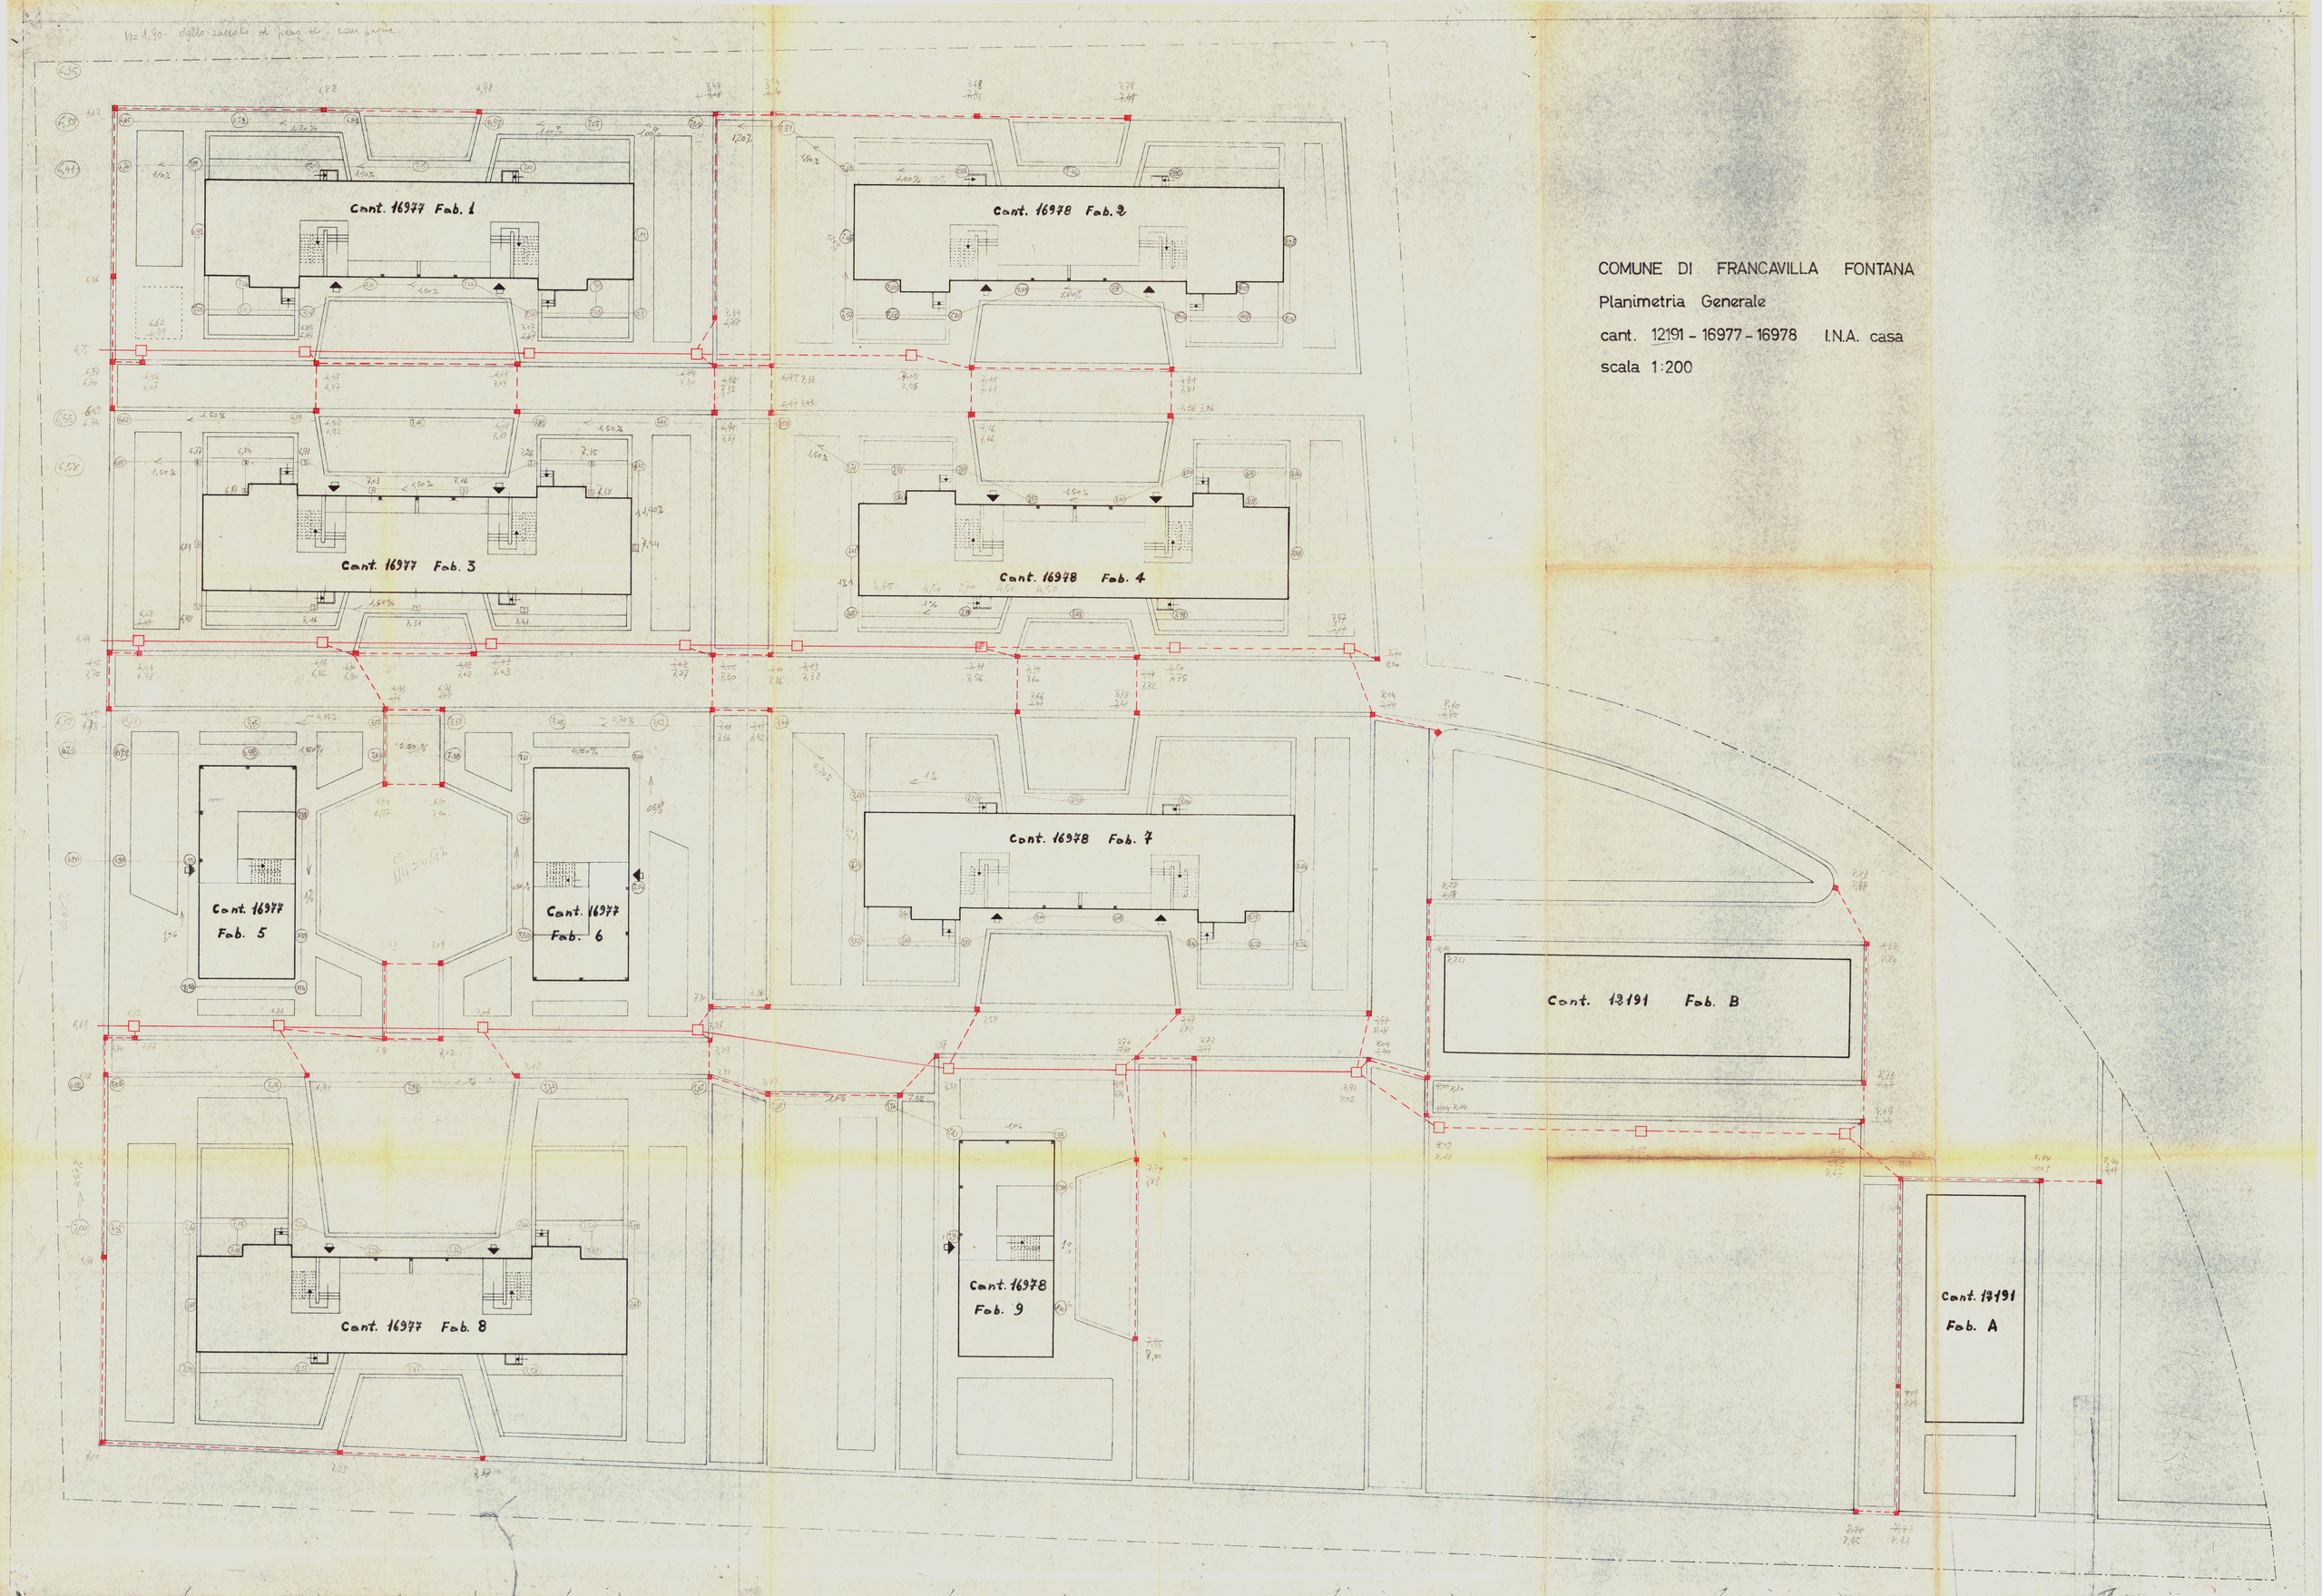

COMUNE DI FRANCAVILLA FONTANA

Planimetria Generale

cant. 12191 - 16977 - 16978 I.N.A. casa

scala 1:200