
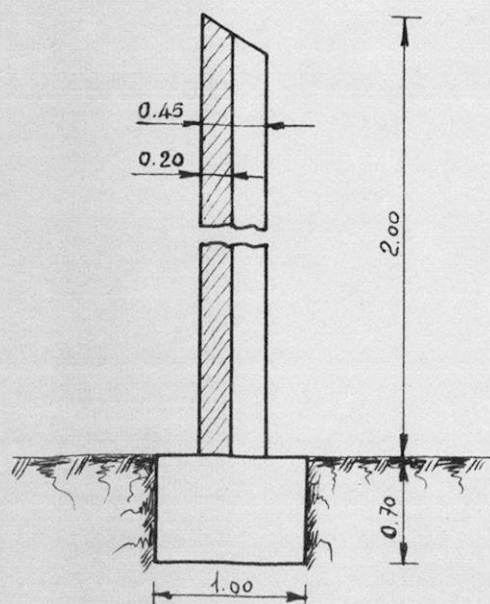


ISTITUTO AUTONOMO CASE POPOLARI PER LA PROVINCIA DI BRINDISI

CANT. 7870 IN TORCHIAROLO

PIANTA RECINZIONE SUOLO

SCALA 1:200

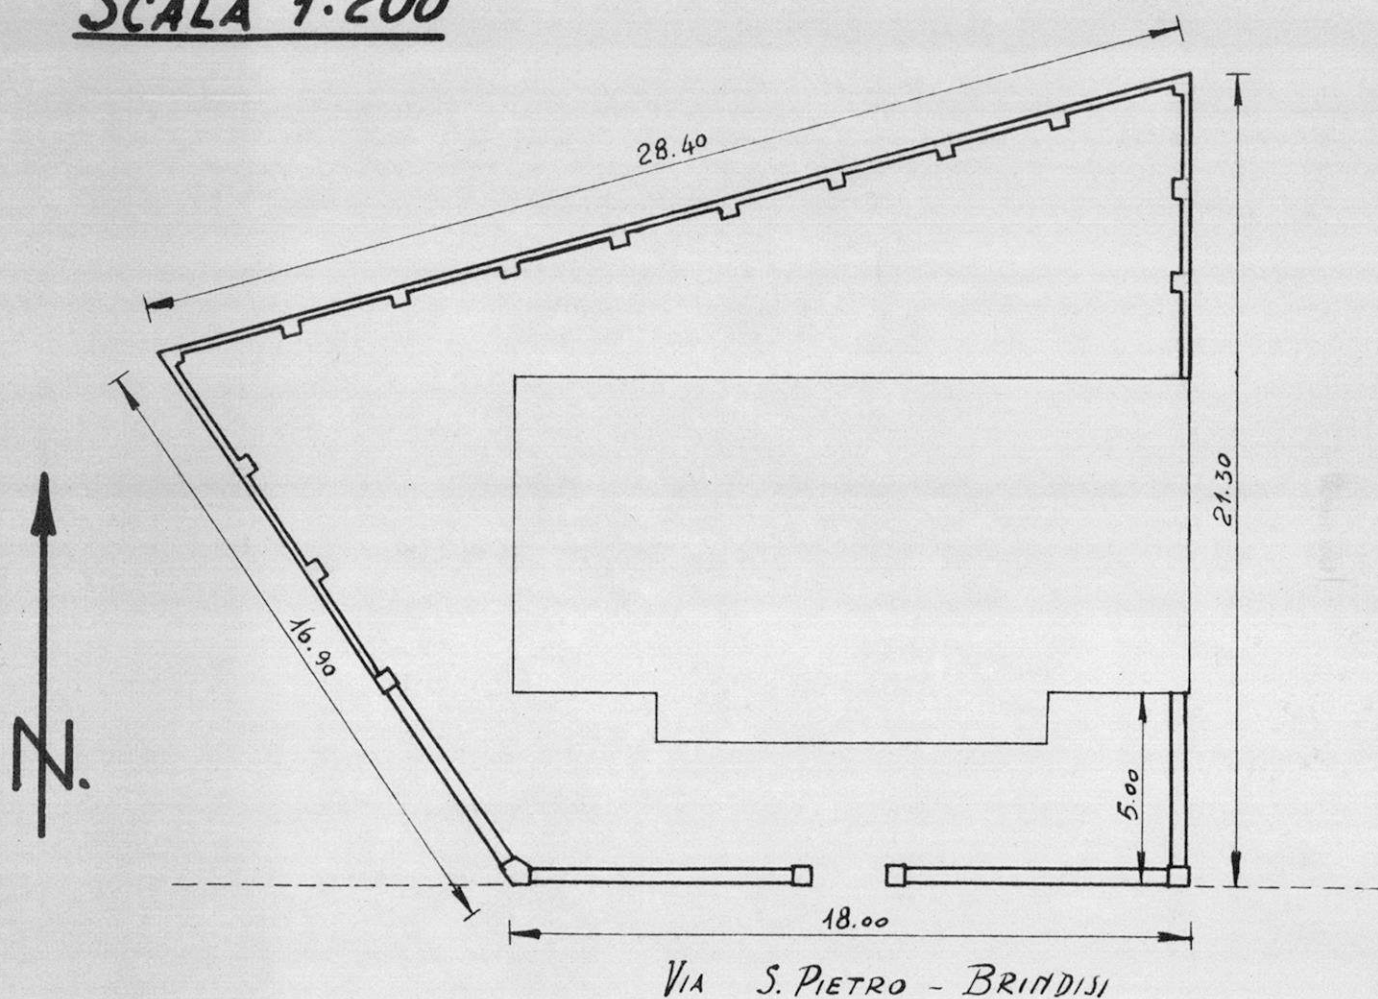

MURI - SCALA 1:50

