


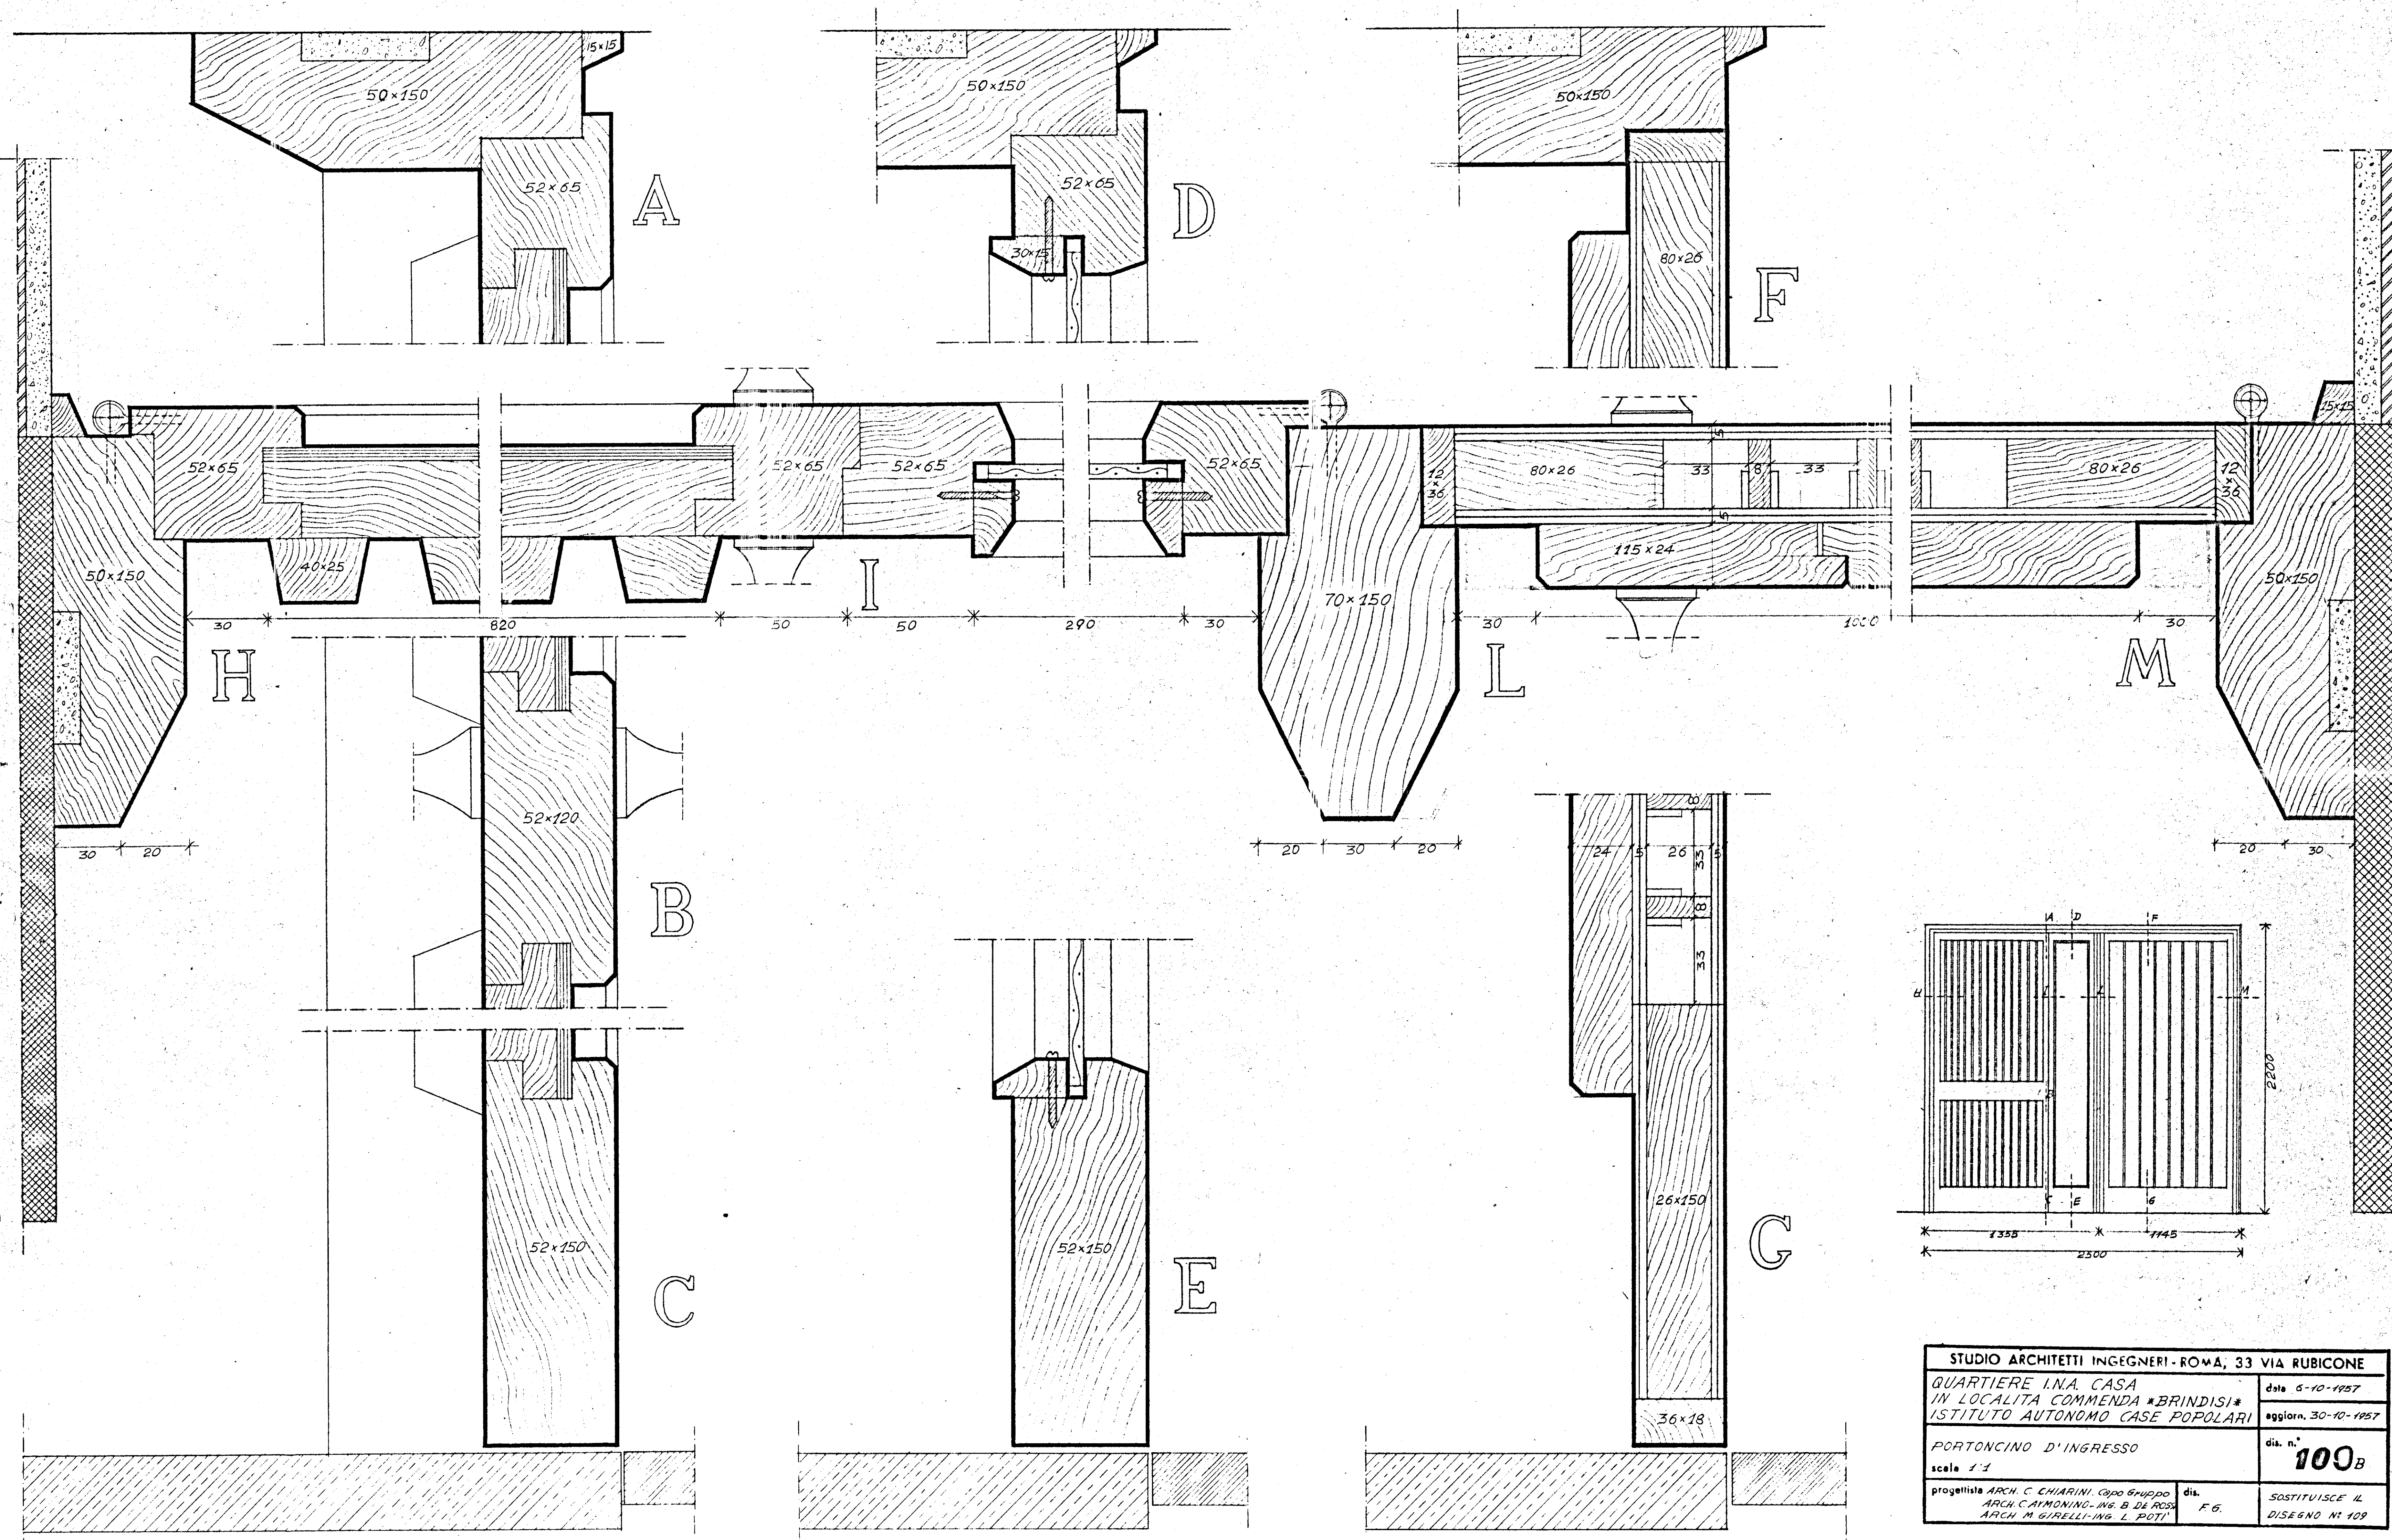

|                                                     |  |                     |  |
|-----------------------------------------------------|--|---------------------|--|
| STUDIO ARCHITETTI INGEGNERI - ROMA, 33 VIA RUBICONE |  |                     |  |
| QUARTIERE I.N.A. CASA                               |  | data 6-10-1957      |  |
| IN LOCALITÀ COMMENDA *BRINDISI*                     |  | aggiorn. 30-10-1957 |  |
| ISTITUTO AUTONOMO CASE POPOLARI                     |  | dis. n.°            |  |
| PORTONCINO D'INGRESSO                               |  | 100B                |  |
| scale 1/1                                           |  | SOSTITUISCE IL      |  |
| progettista ARCH. C. CHIARINI. Capo Gruppo          |  | dis. F. 6.          |  |
| ARCH. CAJONING - ING. B. DE ROSA                    |  | DISEGNO N° 109      |  |
| ARCH. M. GIRELLI - ING. L. POTI                     |  |                     |  |