


prospetto

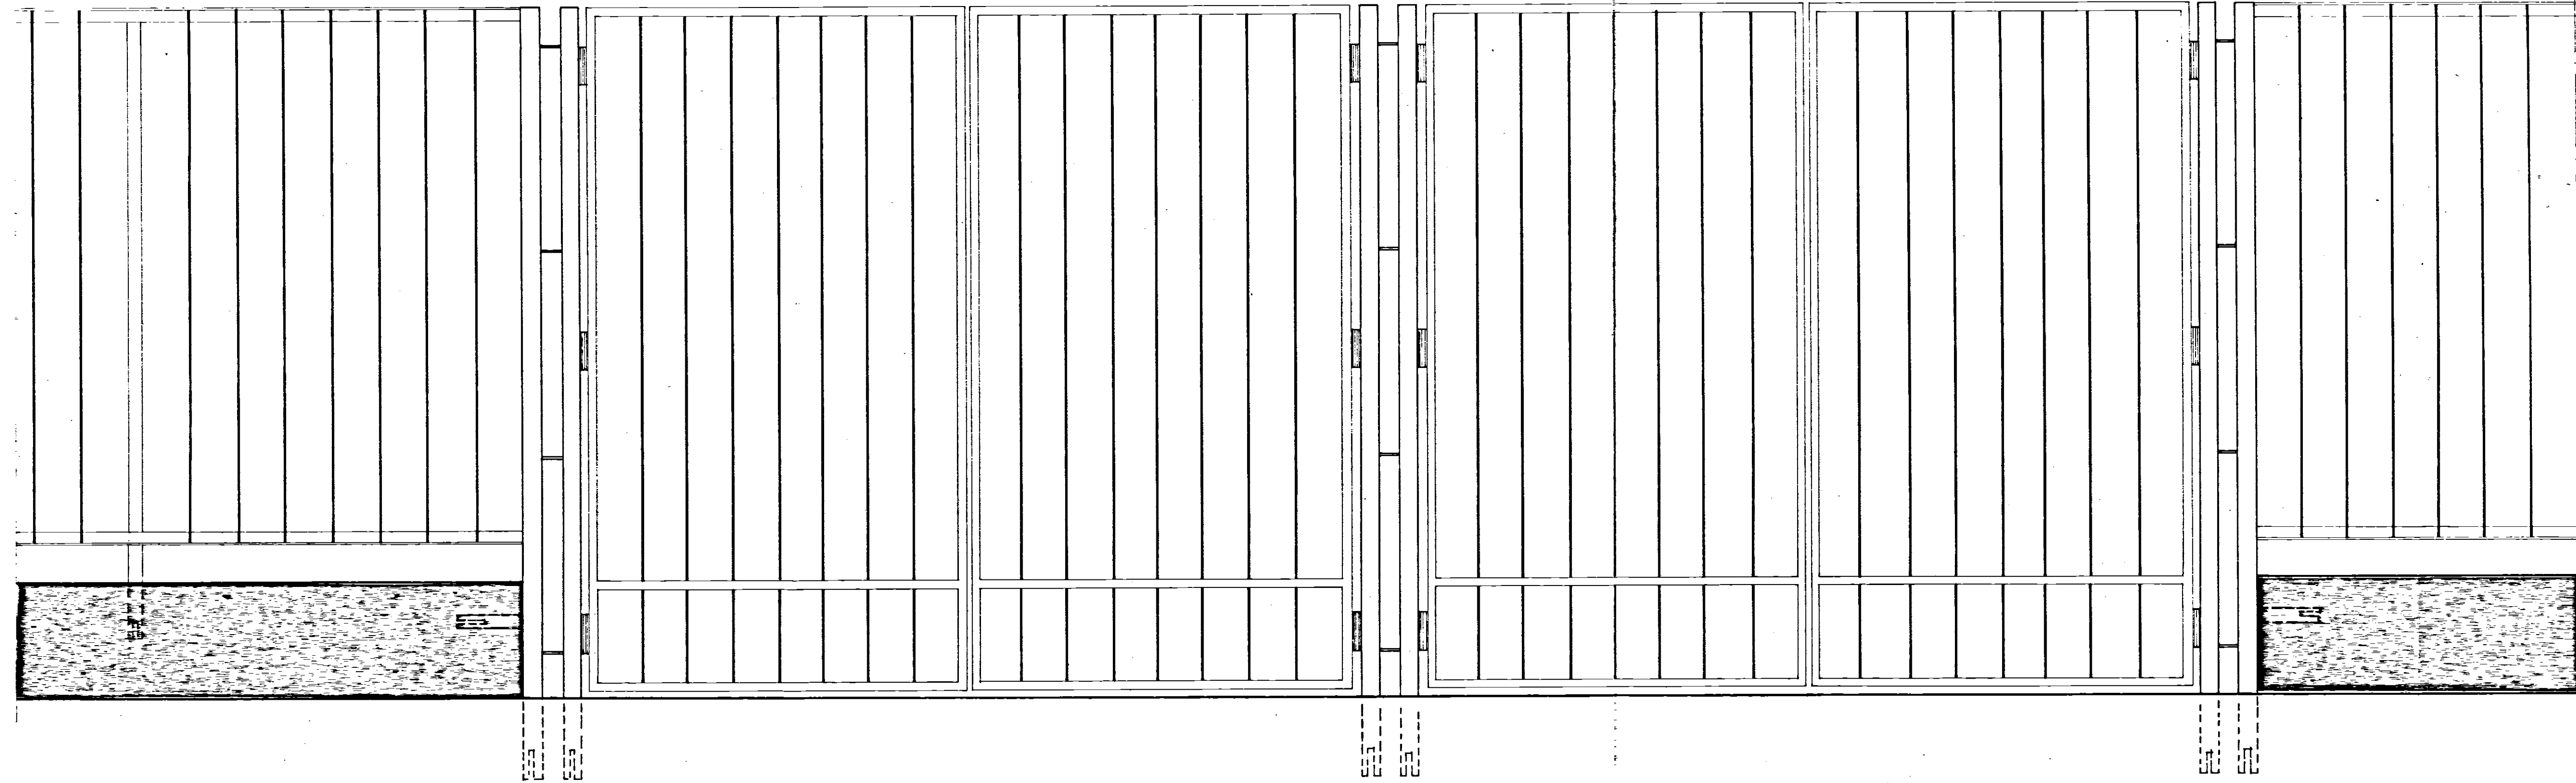

COOP. "TEMPESTA"

CANCELLO di ACCESSO.

Scala 1:10

pian ta

