


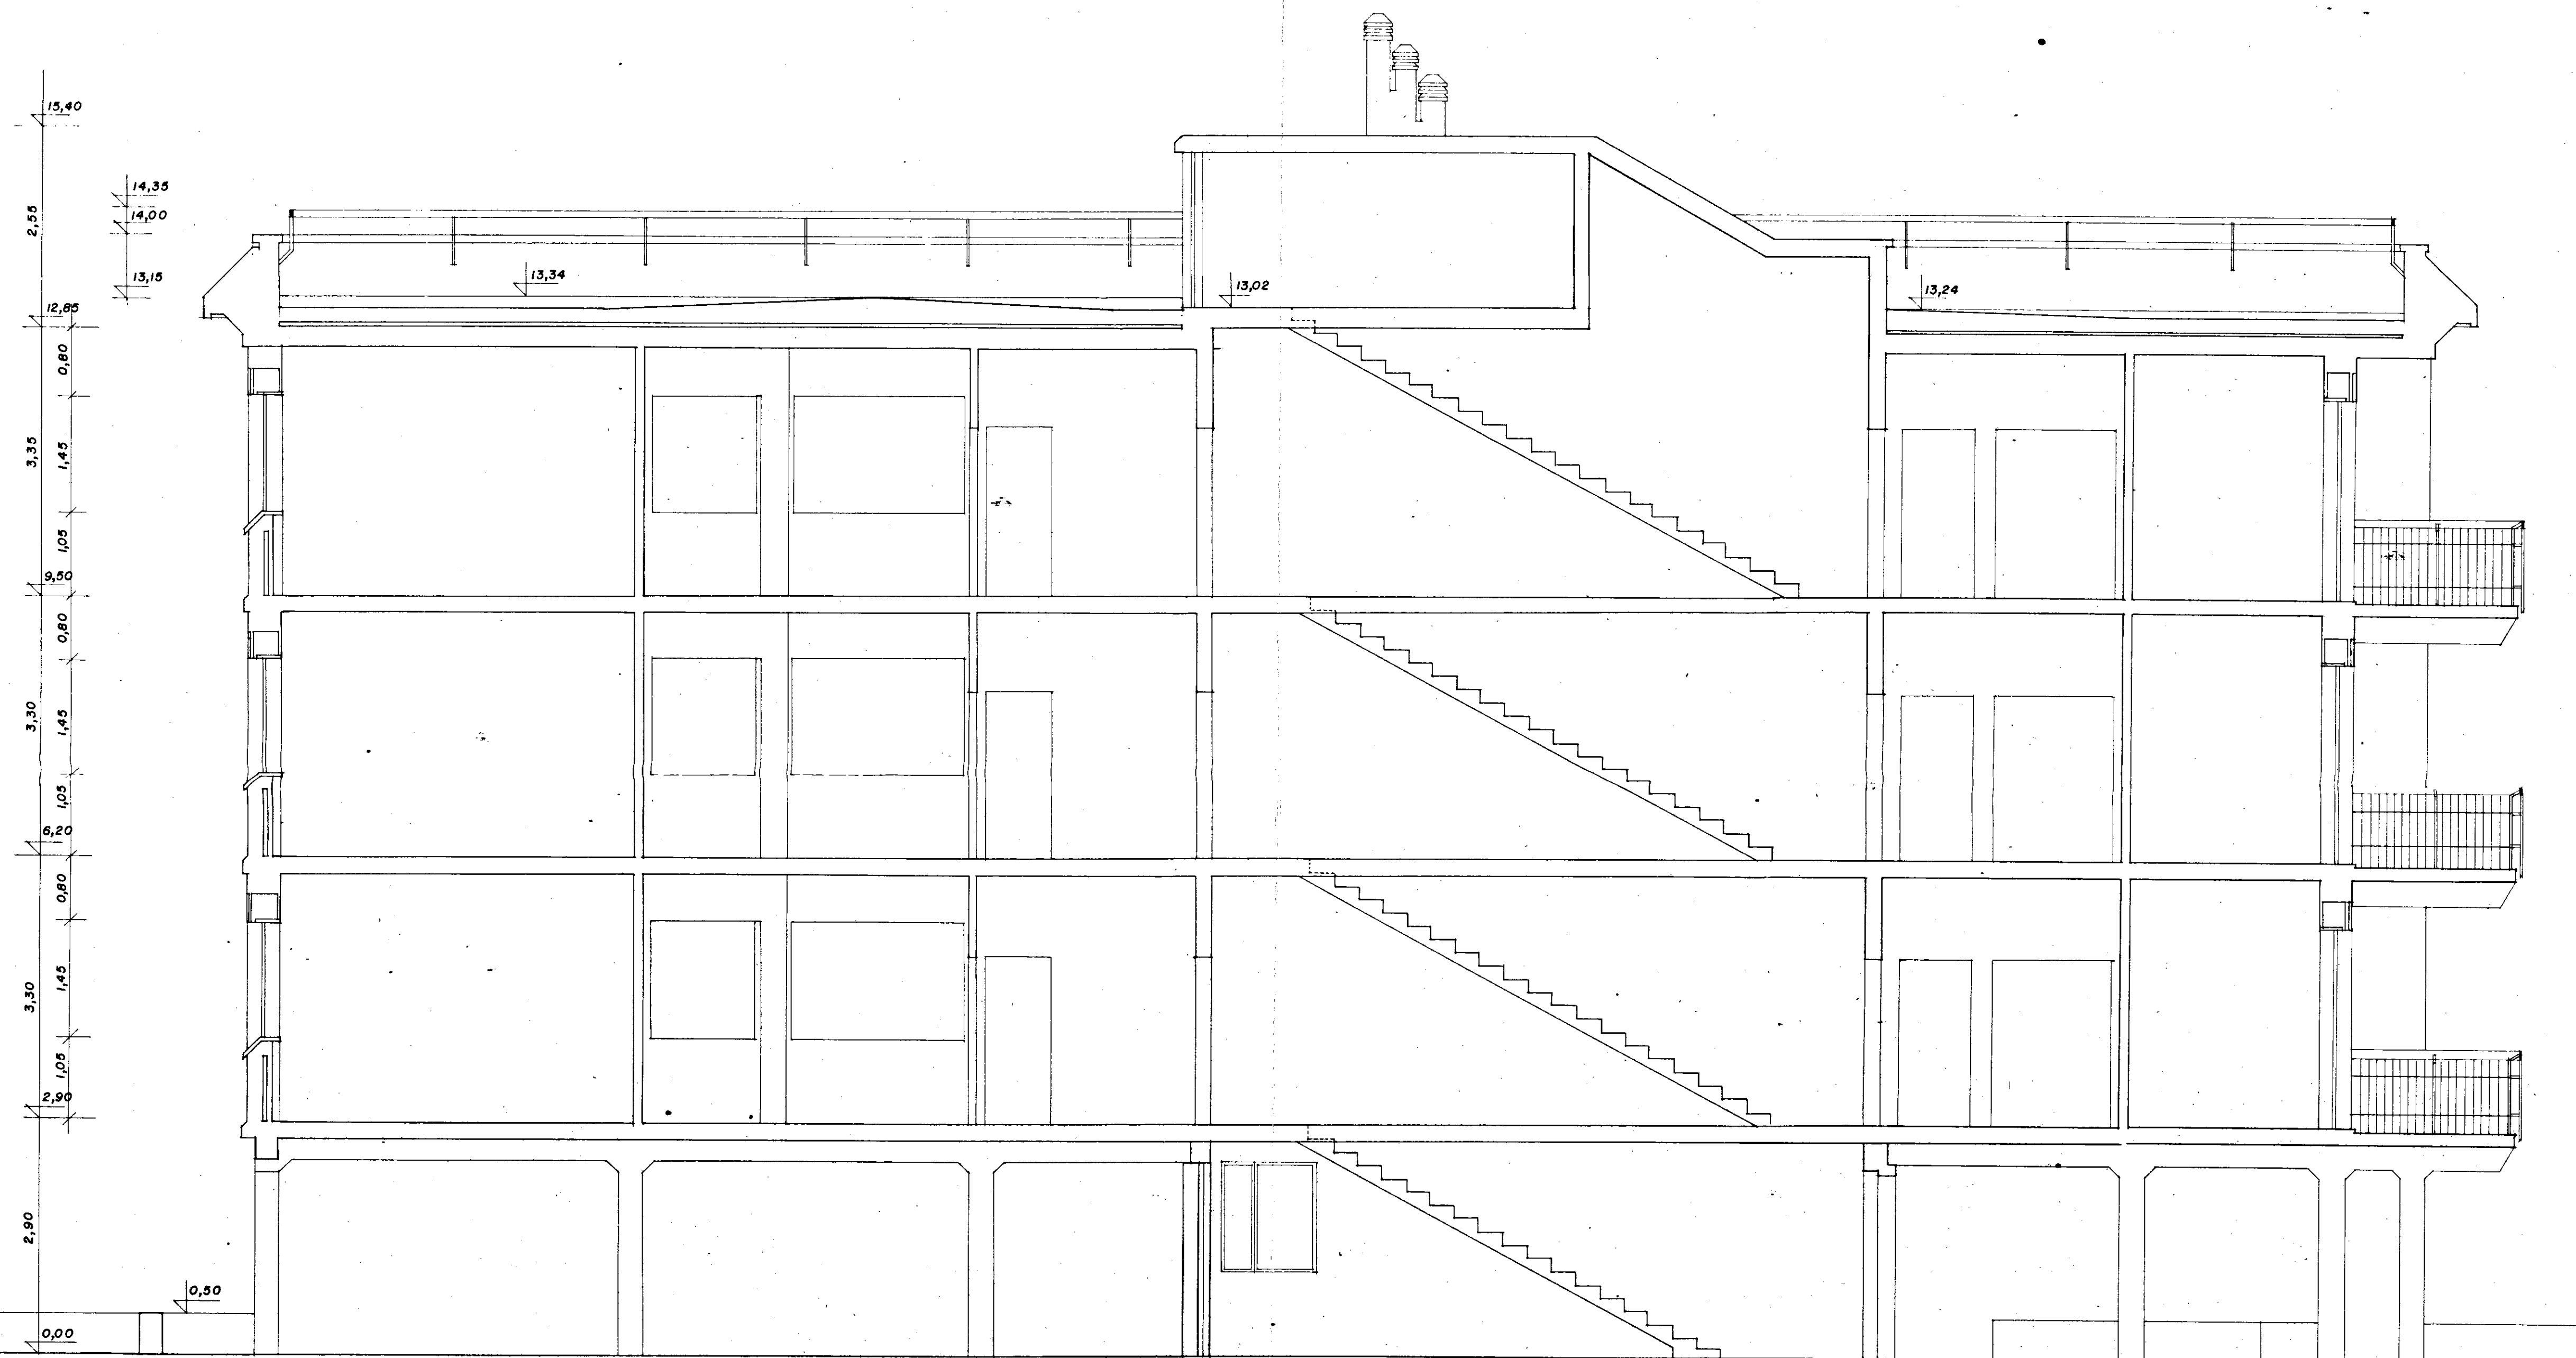

GESTIONE CASE LAVORATORI LEGGE 14/2/63 N° 60		INTERVENTO N° 57	I.A.C.P. (BRINDISI)	
PROGETTO ESECUTIVO PER COSTRUZIONI DI ALLOGGI IN FRANCAVILLA FONTANA (BRINDISI)		DATA 18/3/66	AGG.	N° 8
All. "C" - "D" SEZIONE a - a'		RAPP. 1:50		
DOTT. ARCH.	E. NESPEGA	EDILIZIA	DOTT. ARCH. NESPEGA	
DOTT. ING.	L. POTI'	PROG. E COST.	V.	
DOTT. ING.	G.C. CASANOVA	STRUT. E CAL.	V.	
DOTT. ING.	N. VIVARELLI	IMP. TECN.	V.	
DIR. LAVORI		CONTR.	V.	