



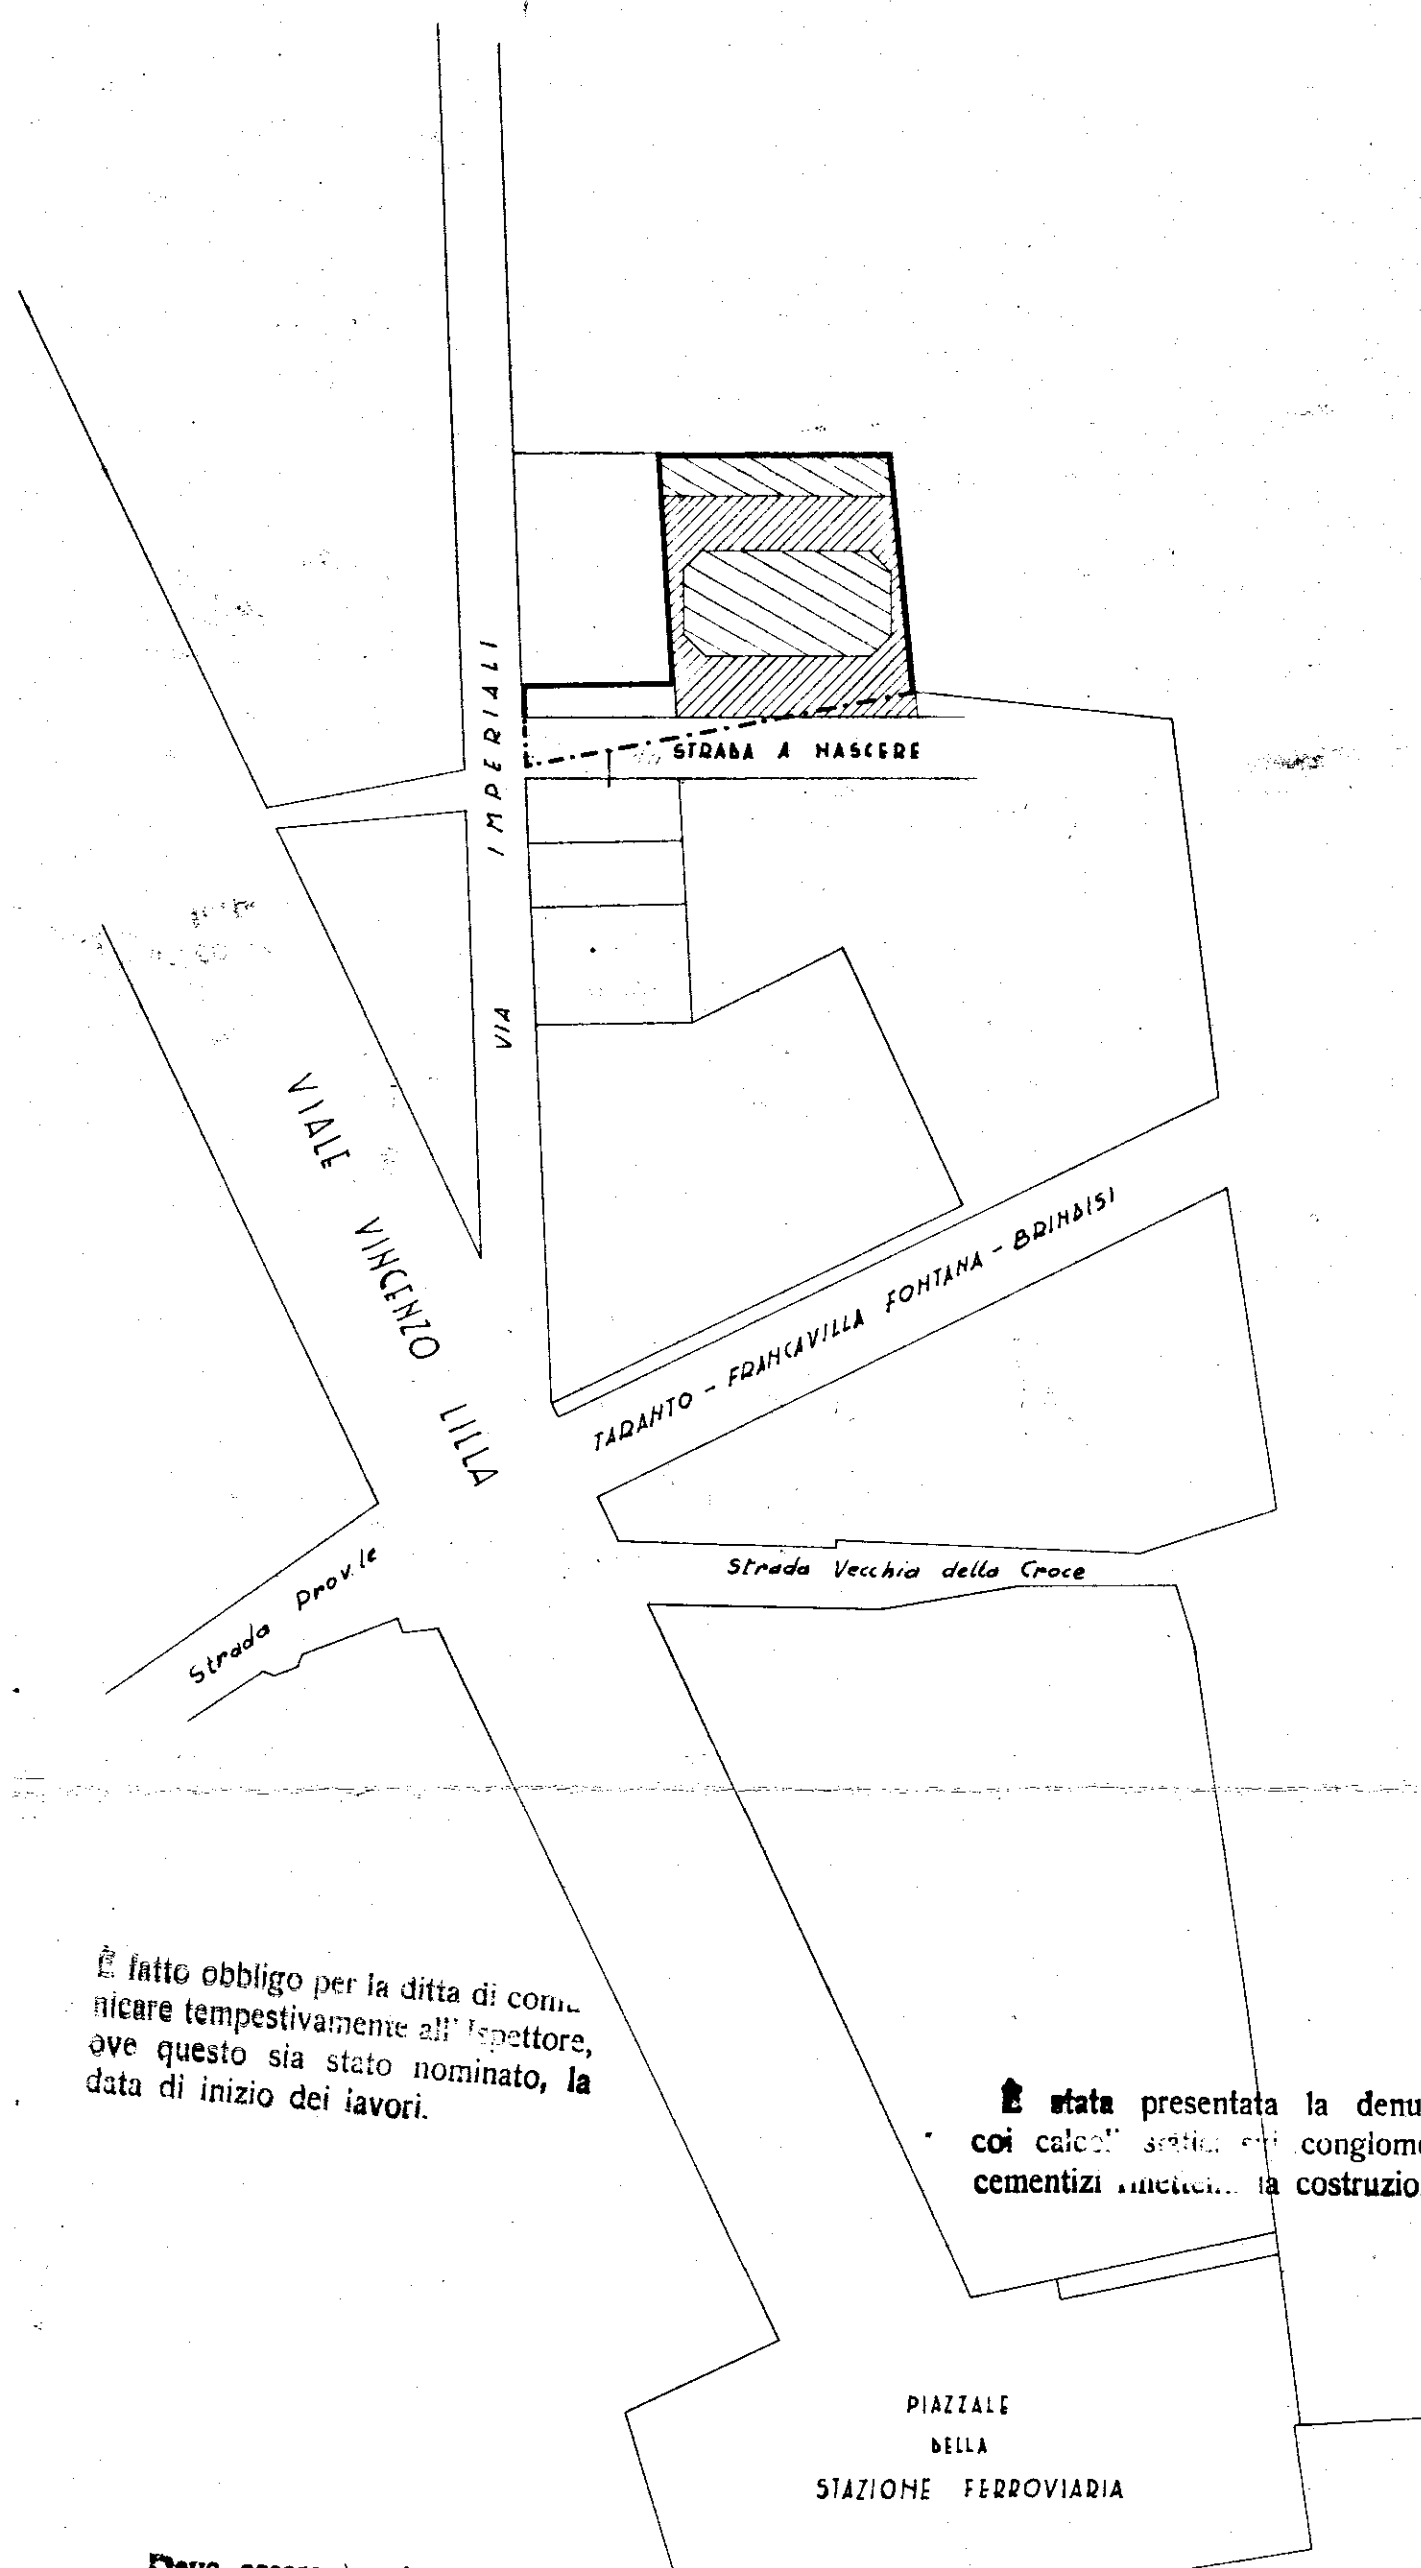

Deve essere tenuta nel cantiere di lavoro copia dei particolari esecutivi con i relativi calcoli statici di tutte le parti dell'opera in costruzione.


CITTA' di FRANCAVILLA FONTANA
Sentito il parere favorevole espresso dalla Commissione Edilizia
3-11-1965

Francavilla li 15 NOV 1965
IL SINDACO

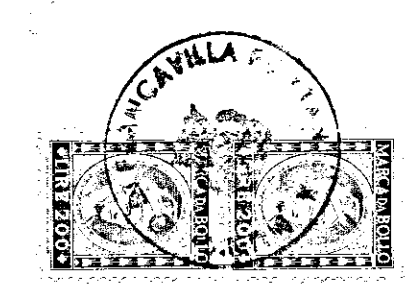

Il Presidente
Cosimo G. G.

FORTUNATO PRINATELLI architetto	COOPERATIVA "VILLA ITALIA - FRANCAVILLA FONTANA (BR)	1 ottobre 1965
BRINDISI Via Imp. Costantino 42 tel. 23588	1 PIANTE PIANO TERRA - PLANIMETRIA SISTEMAZIONE DELL'AREA	Agg.
	Rapp. 1:1000-1:100 DIS. piero maietta	Rif.

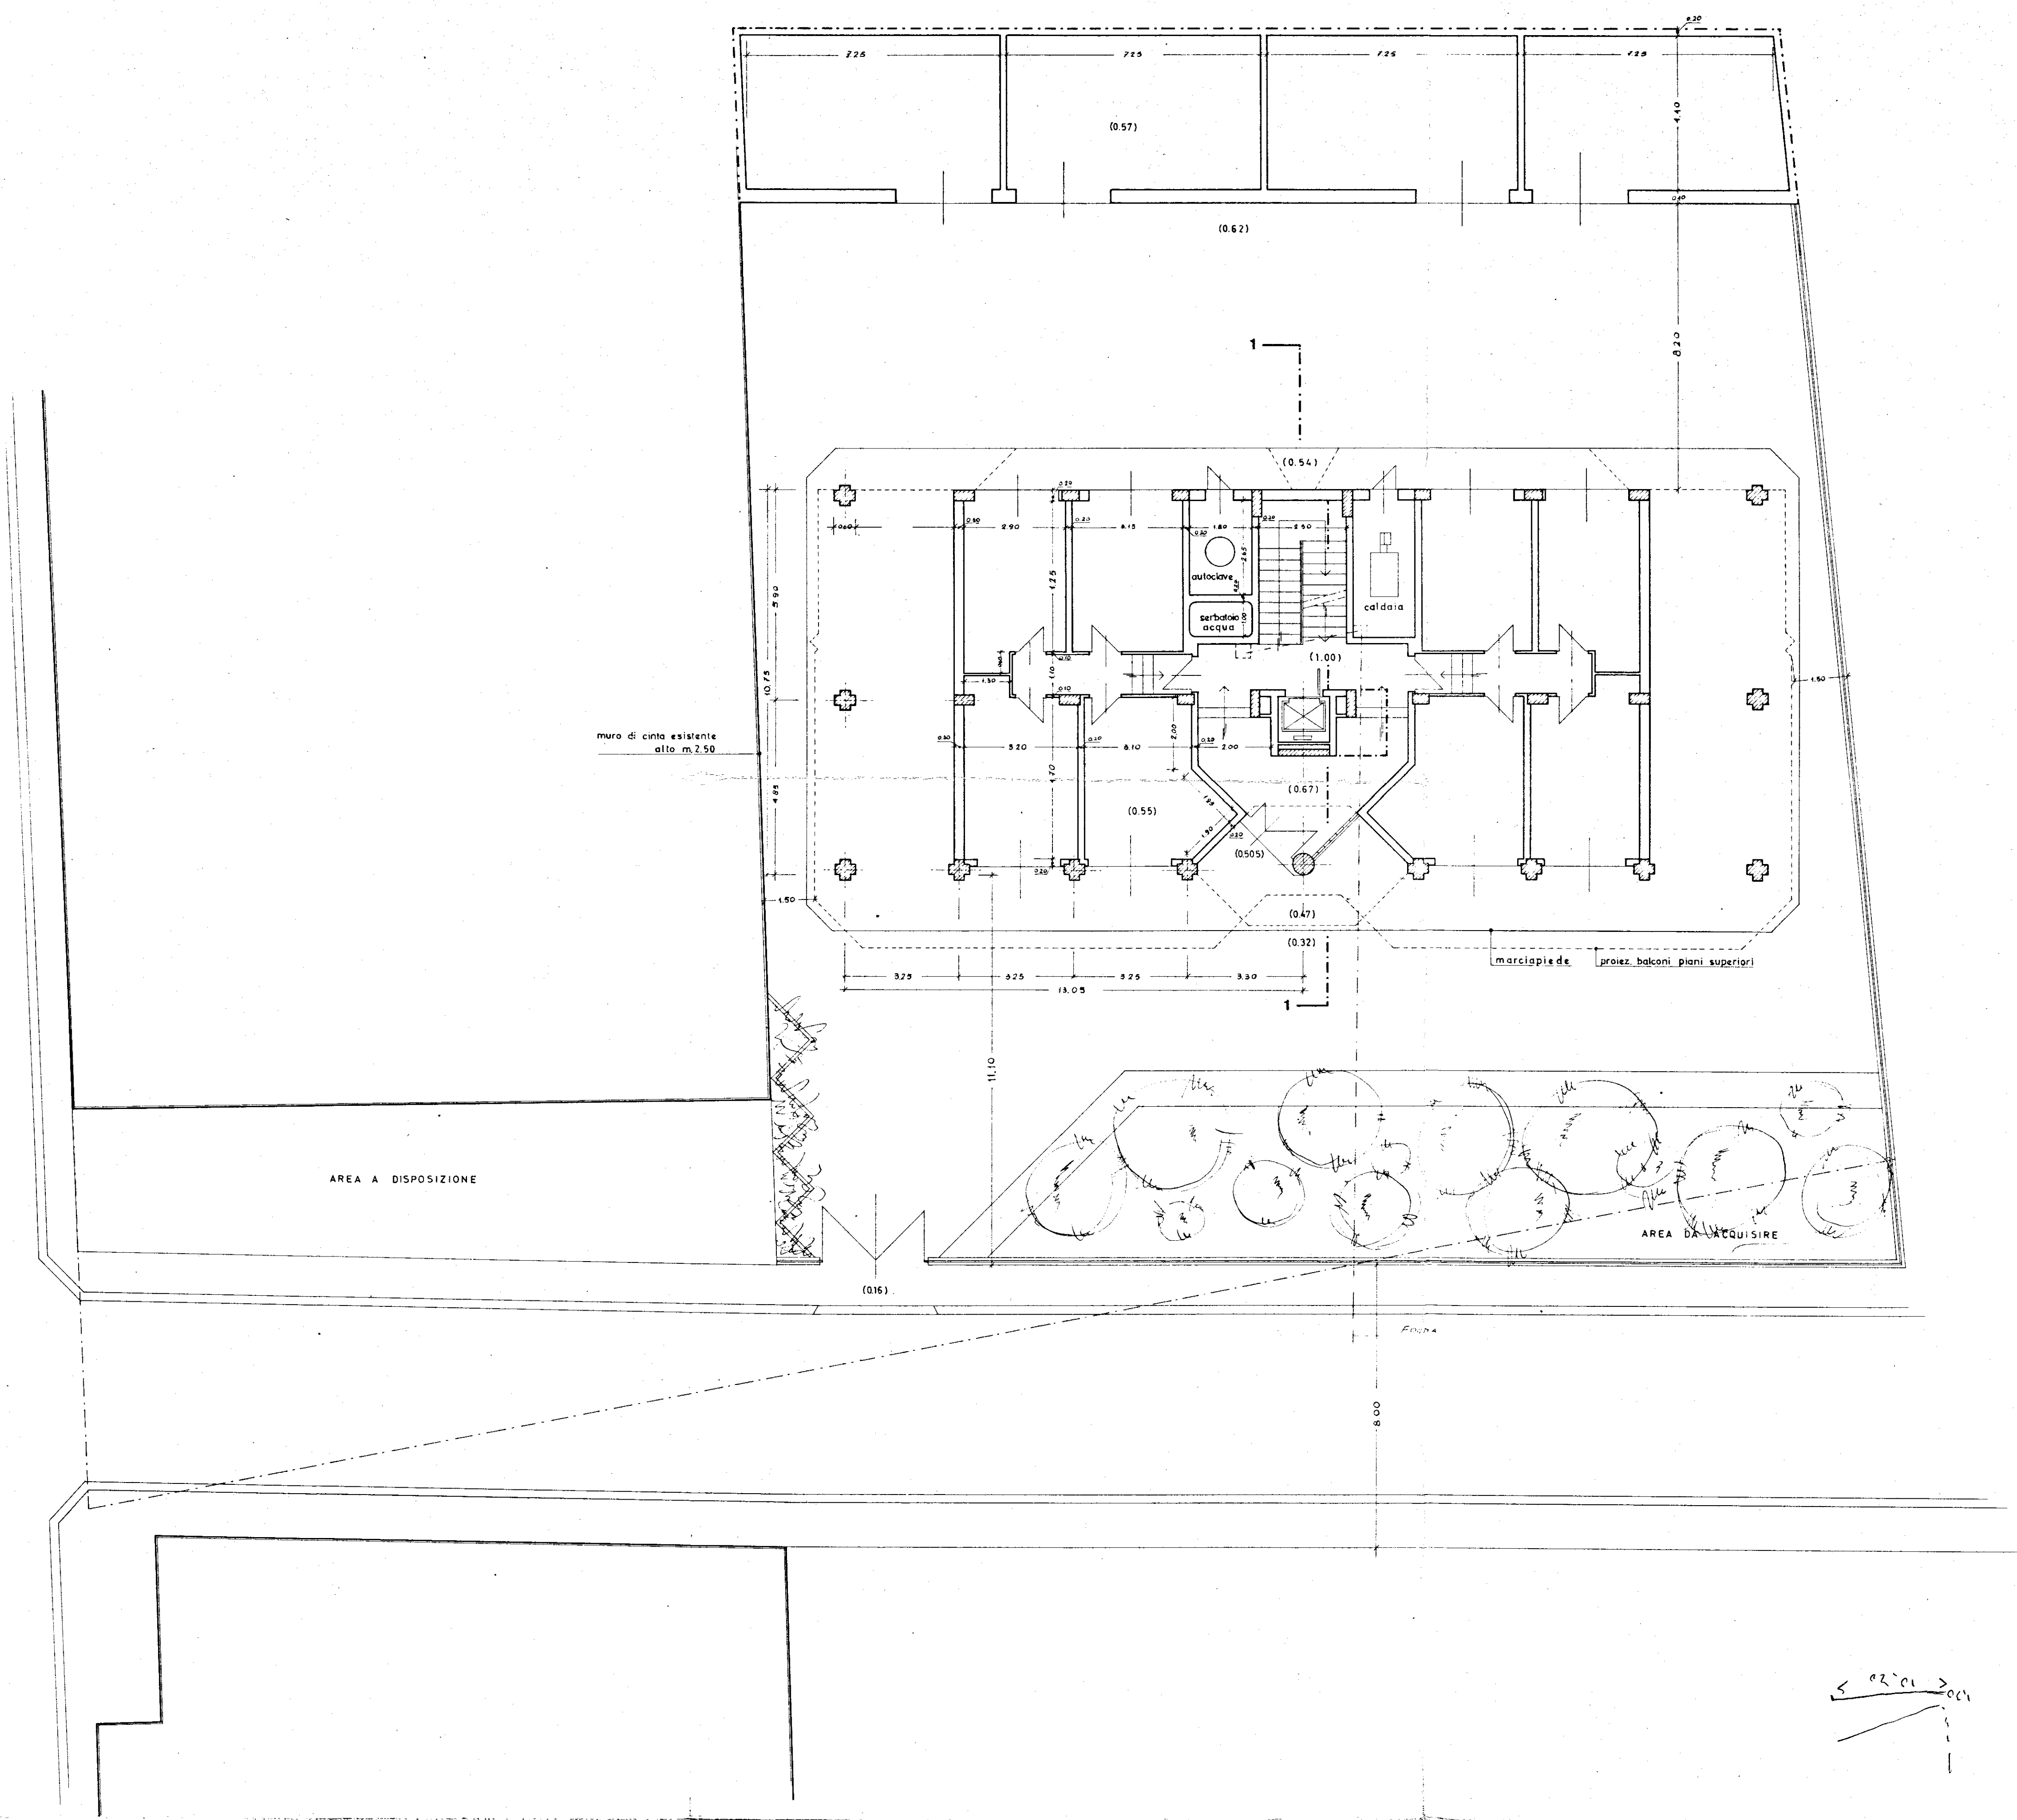

5 02.01.3001