


CASELLARIO SOGLIE								
PIETRA	T R A N I							
TIPO RIFERITO INFISSO	1	2-5	3	4-6	7	A	F-G	B-C
DIMEN.	SERIE 1:10 							
	PIANA 1:50 							
QUANTITA'	TIPO B n° 18 " b = 18	TIPO B n° 16 " b = 22	TIPO B n° 6	TIPO B n° 7 " b = 18	TIPO B n° 1 " b = 1	TIPO B n° 6 " b = 6	TIPO B n° 4 " b = 4	TIPO B n° 36 " b = 42

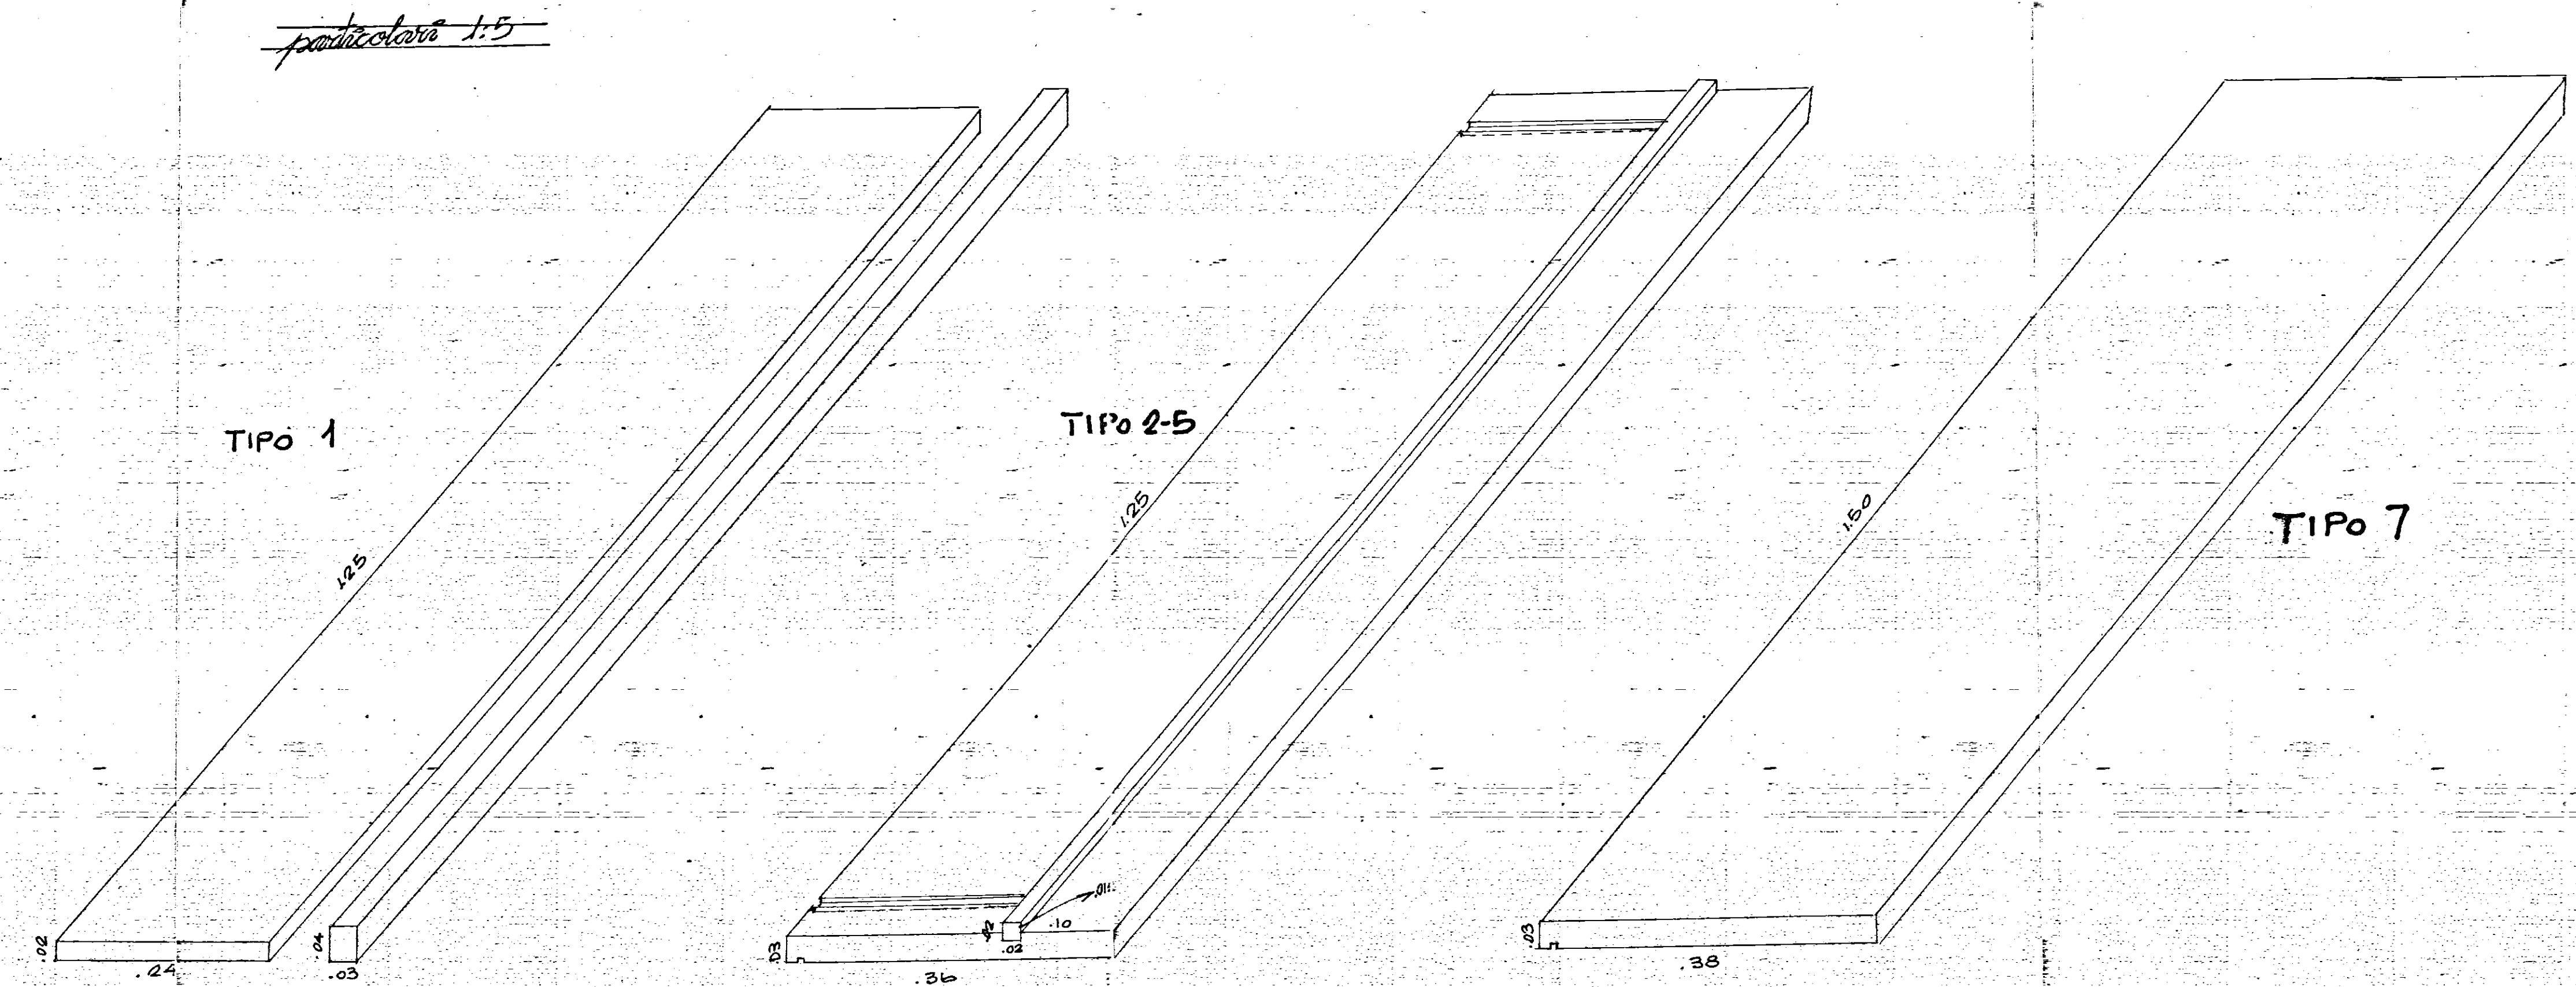

Gestione Case Lavoratori		INTERVENTO n° 82		Stazione Appaltante	
LEGGE 14/2/83 n° 60				I.A.C.P.	
QUARTIERE C.E.P. - RIDNE PARANISO - EDILIZIA JOVENZIONATA AREA B		GRUPPI		12	
ABACO SOGLIE E PARTICOLARI		TECNICO			
ING. M. VIVARELLI SCARABIA	EDILIZIA	NOTE			
ING. M. VIVARELLI SCARABIA	IMPIANTI				
ING. G. CASANOVA	STRUTTURE				
ING. I. MALDARI	PROSEGNAMENTO				
DIREZIONE LAVORI	I.A.C.P.	CONTROLLI		NOTE	