


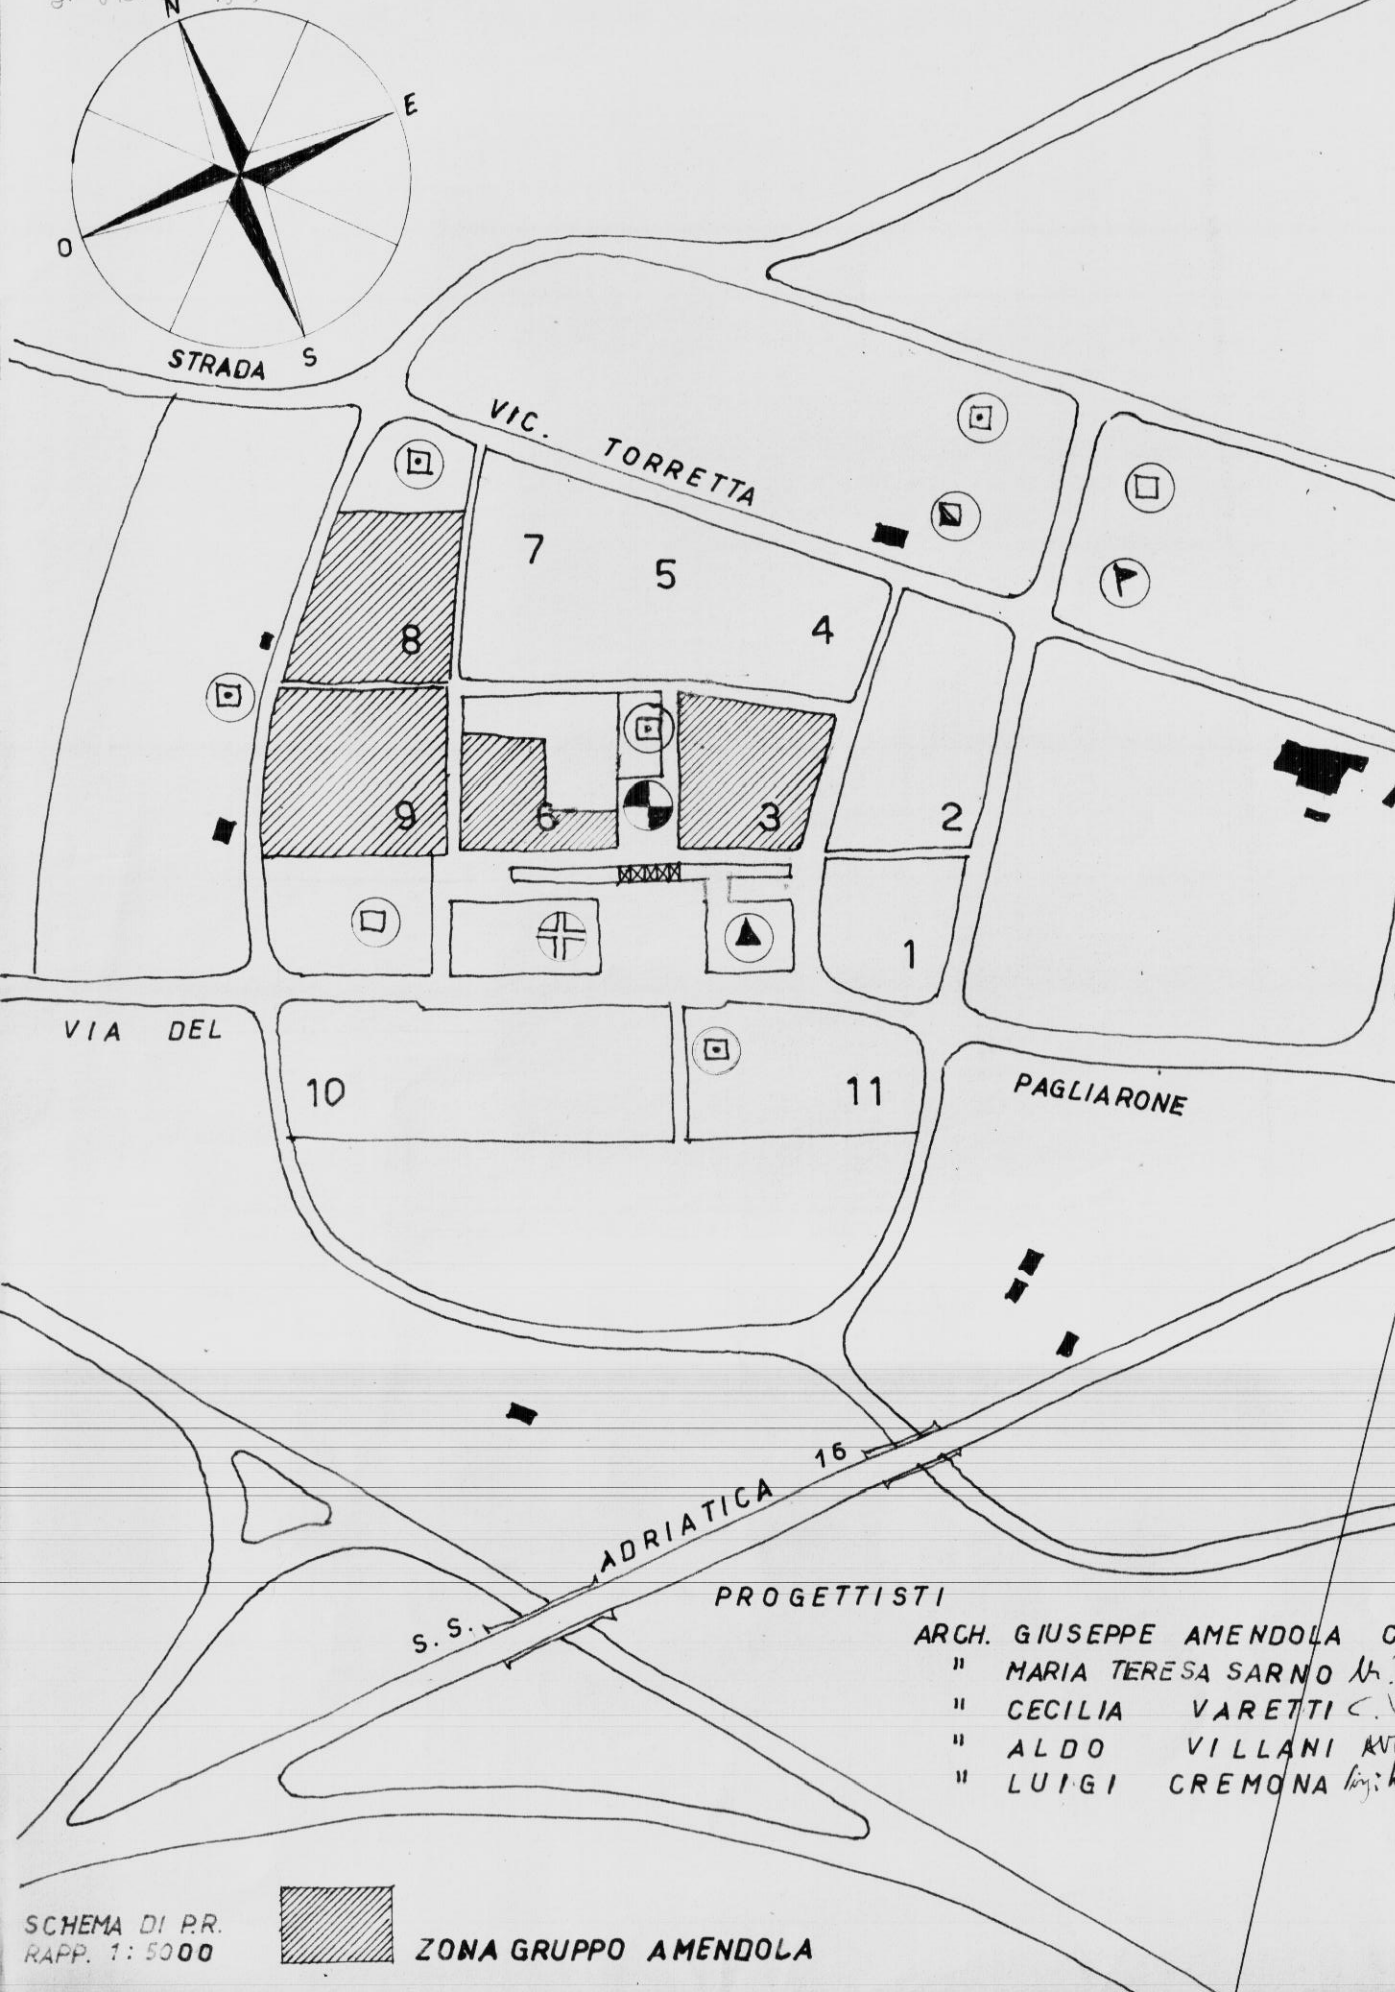

TABELLA

LOTTO	FABBR.	DIMENSIONI	SUP. COP.	VOLUME
1	11,20 x 45,20	mq. 507,84	mc. 5.393	-
2	" x 54,40	609,28	6.471	-
3	" x 36,-	403,20	4.251	-
4	" x 54,-	604,80	6.422	-
I.A.C.P. - INA-CASA				
		mq. 2.124,52	mc.	22.567
I.A.C.P.				
1	10,00 x 42,40	mq. 424	mc. 4.502	-
2	10,00 x 56,40	564	5.989	-
I.A.C.P.				
		mq. 988	mc.	10.491
I.A.C.P.				
1	11,- x 56,80	mq. 624,80	mc. 6.635	-
2	11,20 x 72,40	810,88	8.049	-
3	" x 36,-	403,20	3.007	-
4	" x 67,60	759,36	8.084	-
I.A.C.P.				
		mq. 2.598,24	mc.	23.775
I.A.C.P.				
1	11,- x 75,60	mq. 831,60	mc. 8.831	-
2	10,40 x 41,80	434,72	3.243	-
3	11,20 x 54,20	607,04	6.446	-
4	" x 45,80	512,96	5.447	-
I.A.C.P.				
		mq. 2.386,32	mc.	23.967
I.A.C.P.				
		mq. 5.972,56	mc.	58.233
INA-CASA				
		mq. 2.124,52	mc.	22.567
I.A.C.P.				
		mq. 5.972,56	mc.	58.233
COMPLESSIVAMENTE				
		mq. 8.097,08	mc.	80.800

VOLUME MEDIO VUOTO PER PIENO PER VANO

mc.	80.800	-	mc. 70,32
VANI	1149	-	

LEGGENDA

- 3-6-8-9 INDICANO I LOTTI DELLA PROGETTAZIONE EDILIZIA
1-2-3-4 INDICANO I FABBRICATI DI OGNI SINGOLO LOTTO
TIPO A INDICA 2 C. UTILI+ACCESSORI-VANI 35- SUPUT. mq 50
TIPO B-B₁-B₂ INDICANO 3 C. UTILI+ACCESSORI-VANI 5- SUPUT. mq 70
TIPO C-C₁ INDICANO 4 C. UTILI+ACCESSORI-VANI 6- SUPUT. mq 90
TIPO D INDICA 5 C. UTILI+ACCESSORI-VANI 4 legge 9-8-1954
{ 3 C. " + " " 5 } m. 640

APPARTAMENTI E VANI

COME DA PROGETTO	LOTTO	APP. TIPO				TOTALE	
		A	B	C	D	APP.	VANI
	3	INA-CASA		48	12	60	312
	6	I.A.C.P. legge 640	21	21		42	189
	8	I.A.C.P.		42	18	60	318
	9	I.A.C.P.	12	42	12	66	330
			33	153	42	228	1149

