
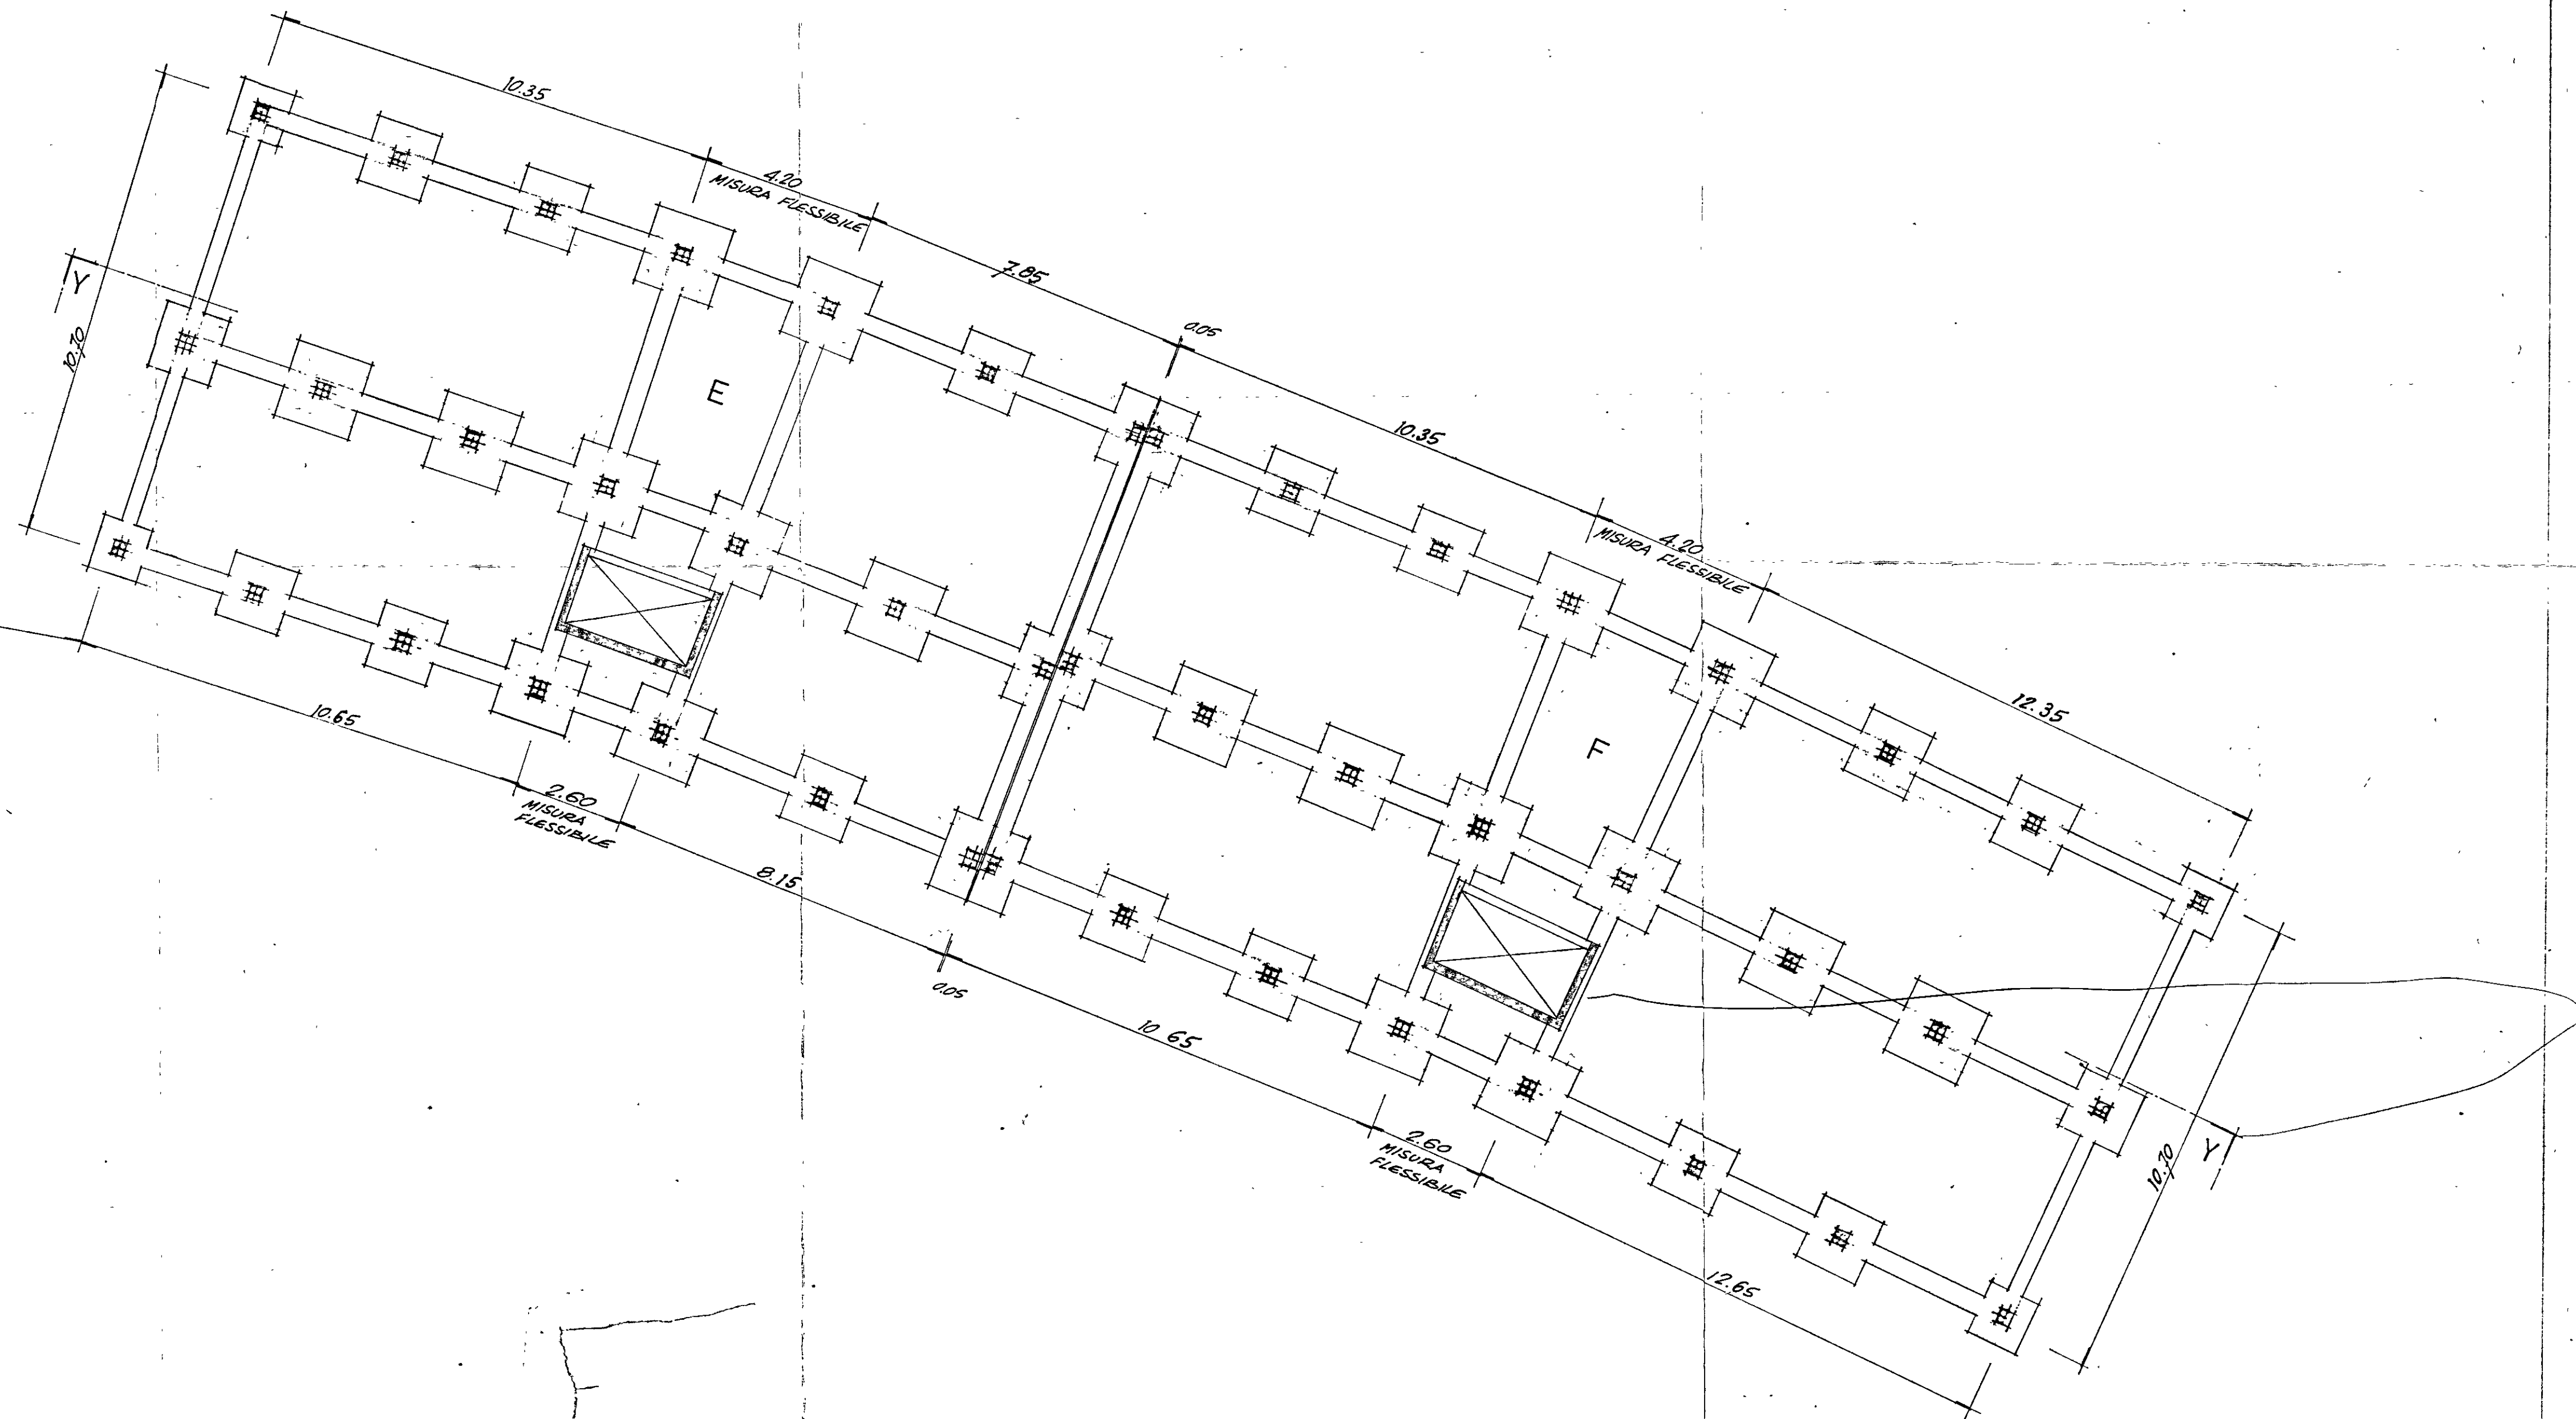


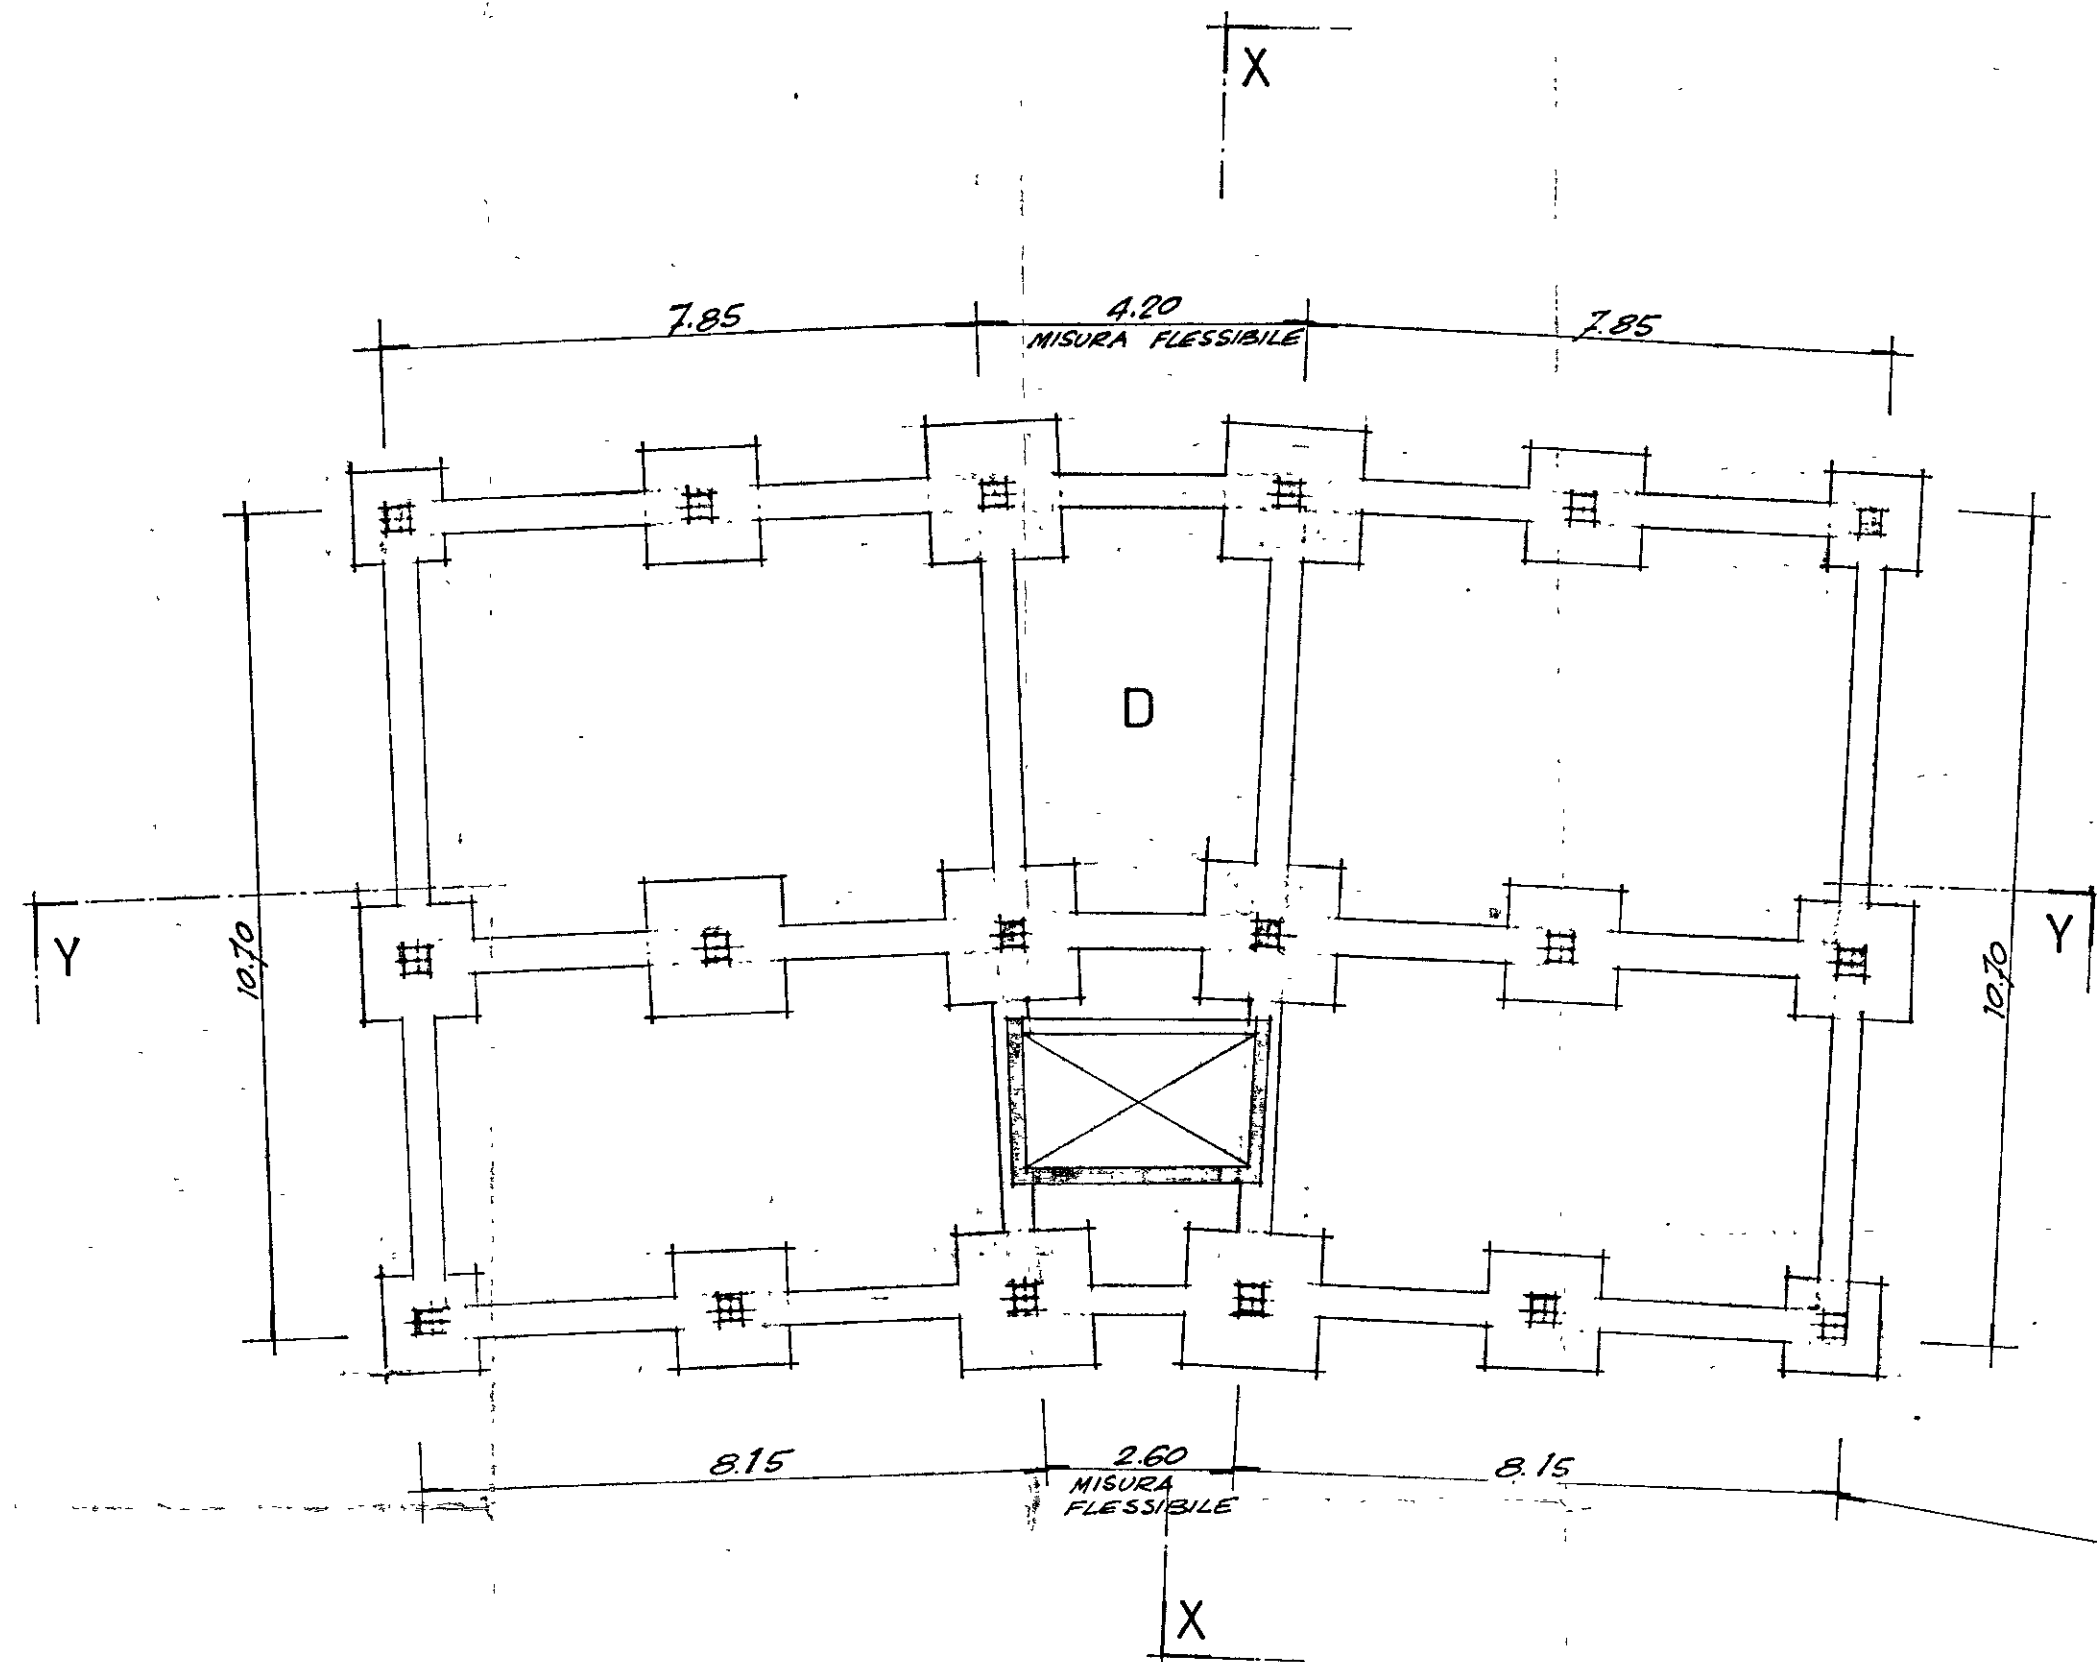

IL COORDINATORE
DEI SERVIZI NUOVE COSTRUZIONI
(Dott. Arch. Pietro ORESTA)

IL COORDINATORE GENERALE
(Dott. Ing. Antonio LONGO)

ISTITUTO AUTONOMO CASE POPOLARI
— brindisi —

LEGGE 11/3/88 n. 67 ART. 22
6° BIENNIO 88/89 2° TRANCHE
PROGRAMMA INTERVENTO 003.144.1
CODICE n. 74.003.0067.6.144.1

PROGETTO PER LA COSTRUZIONE DI ALLOGGI
POPOLARI IN Ceglie Messapico
CONTRADA INSARTI LOTTO 22 (complet.) - 23

ALLOGGI n. 21
n. 6 DA 52 MQ. | n. 9 DA 67 MQ. | n. 6 DA 89 MQ.

PIANTA DELLE FONDAZIONI

2

ufficio
progettazione
I. A. C. P.
Brindisi
GEN. 1993

scala 1:100