


Istituto Autonomo Case Popolari  
per la Provincia di Bergamo

Costruzione di Case Popolari in Bergamo  
Quartiere S. Maria

Legge 6/9/1949 n. 1700 - P. 10/10/1949 n. 1179

PiANO TERRA

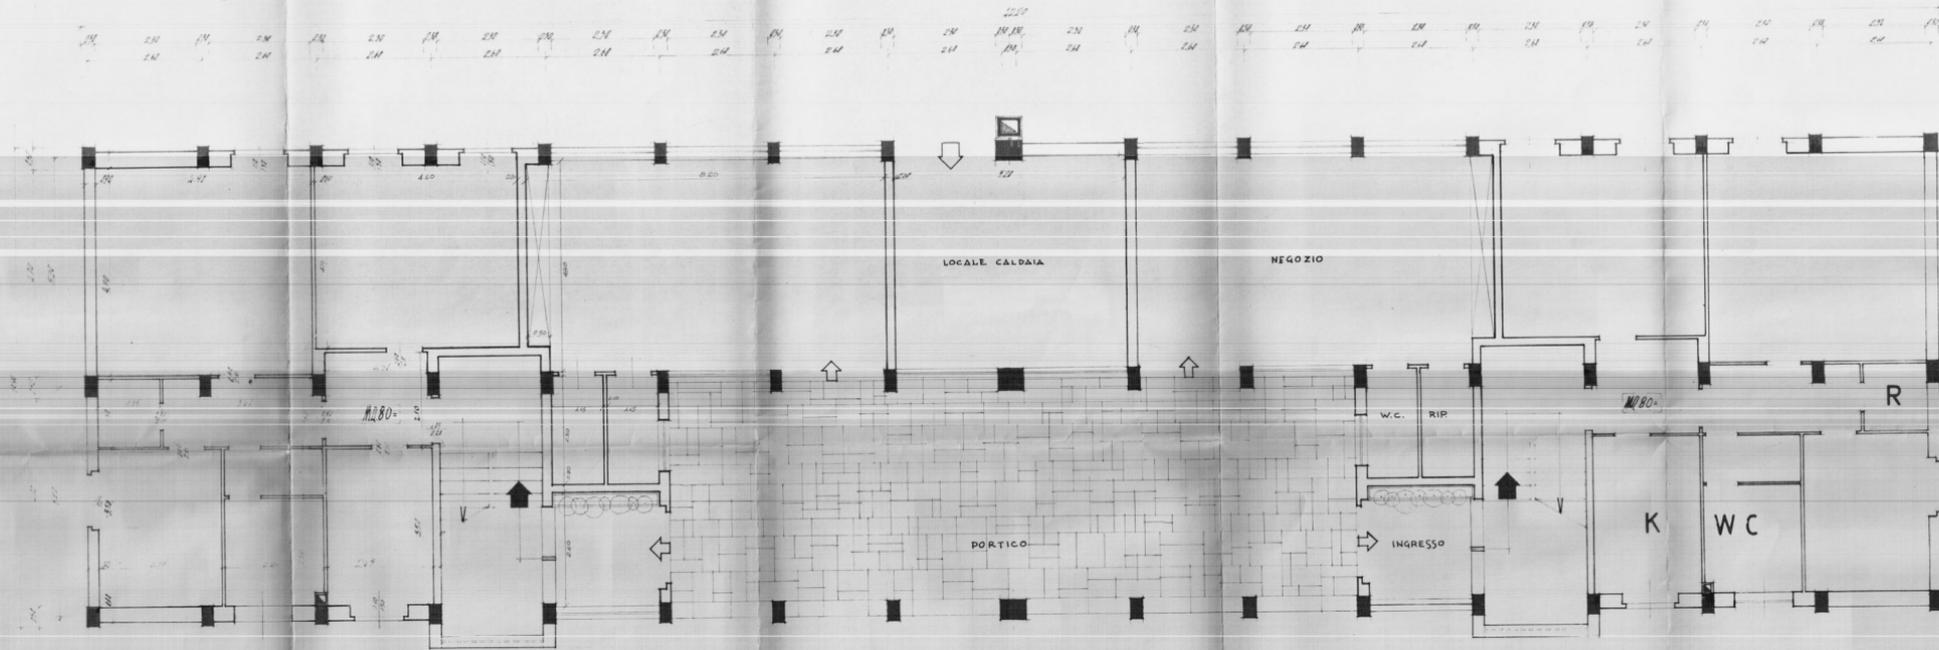

Scala 1:50