ISTITUTO AUTONOMO CASE POPOLARI 1/a
PER LA PROVINCIA DI BRINDISI

PROGETTO DI CASE POPOLARI IN BRINDISI
FABBRICATO TIPO "T".
PROSPETTI e SEZIONE SCALA 1:100

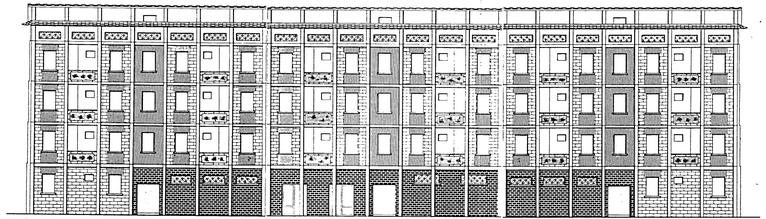

PROSPETTO ANTERIORE

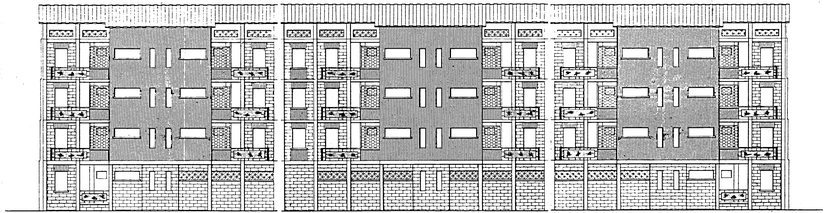

PROSPETTO POSTERIORE

SEZIONE A-B

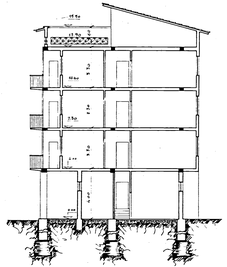
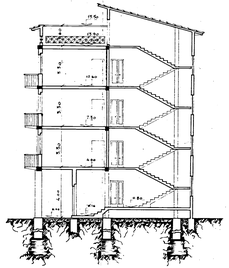
SEZIONE C-D