



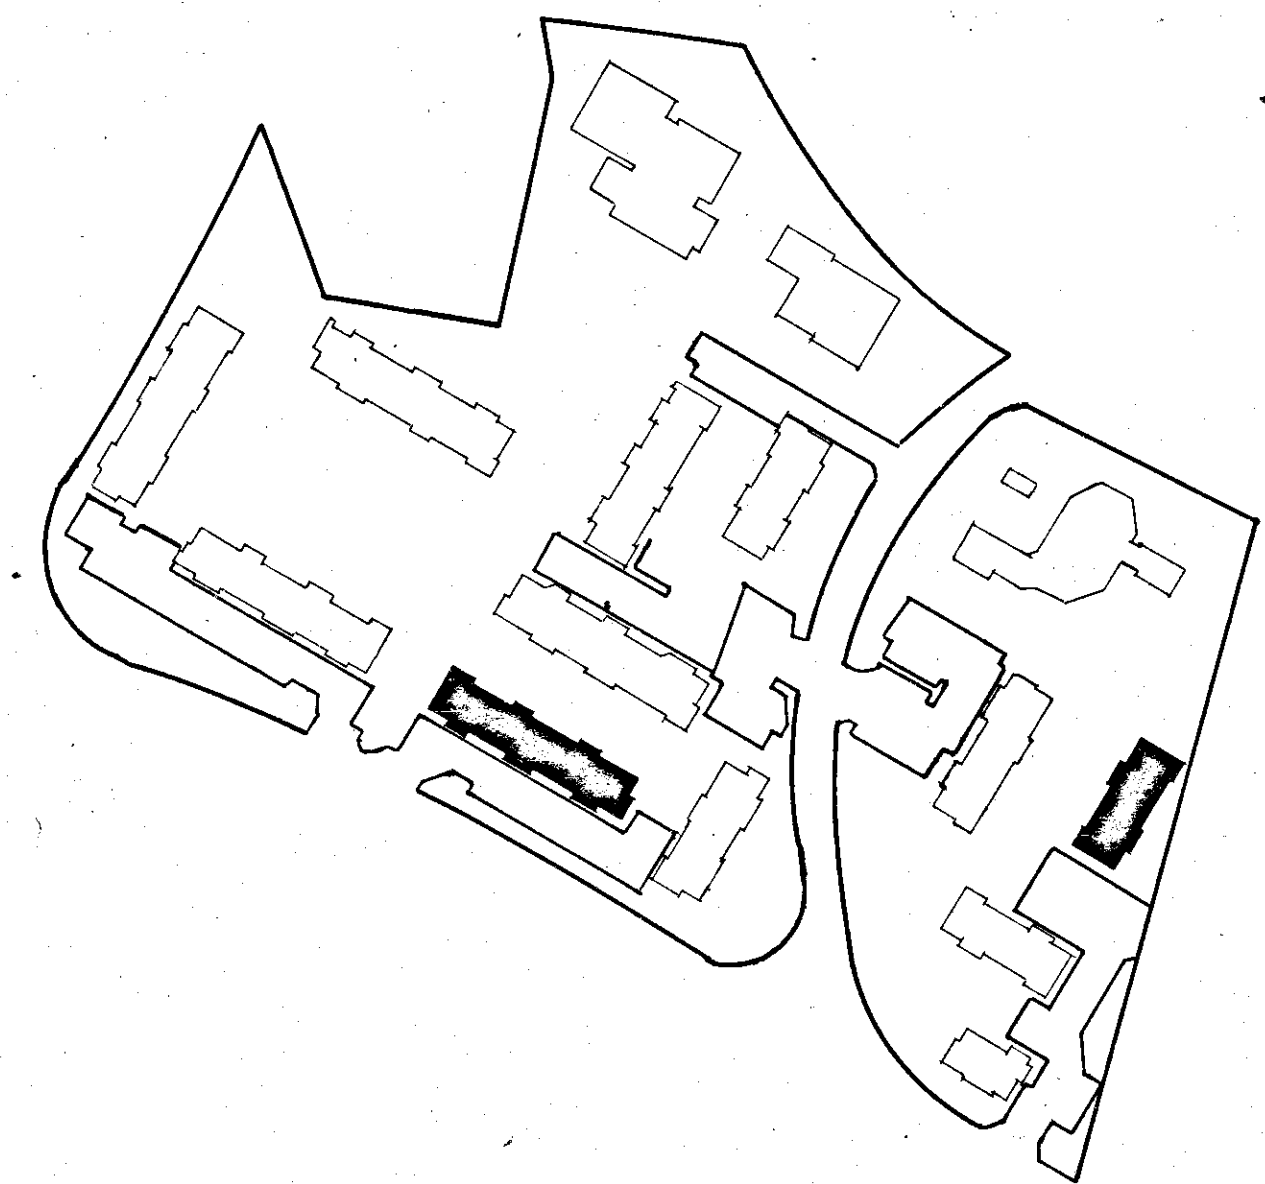


1

I.A.C.P. - BRINDISI		
LEGGE N°457- ART.41 del 2/8/1978		
PROGETTO PER COSTRUZIONE DI N°41 ALLOGGI POPOLARI IN CEGLIE MESSAPICA - LOTTI N°3-11		
PROGRAMMA INTERVENTO N°76 DEL 2/3/1979		
Disegno N°	Oggetto	Scala
5	prospetti e sezioni lotto 11	1:100
Aggiornamenti		
PROGETTISTI: DOTT. ARCH. ANTONIO MARTELLO <i>Antonio Martello</i> DOTT. ING. PASQUALE FISCHETTO DOTT. ING. NICOLA MELPIGNANO DOTT. ING. VINCENZO DE TOMMASI		

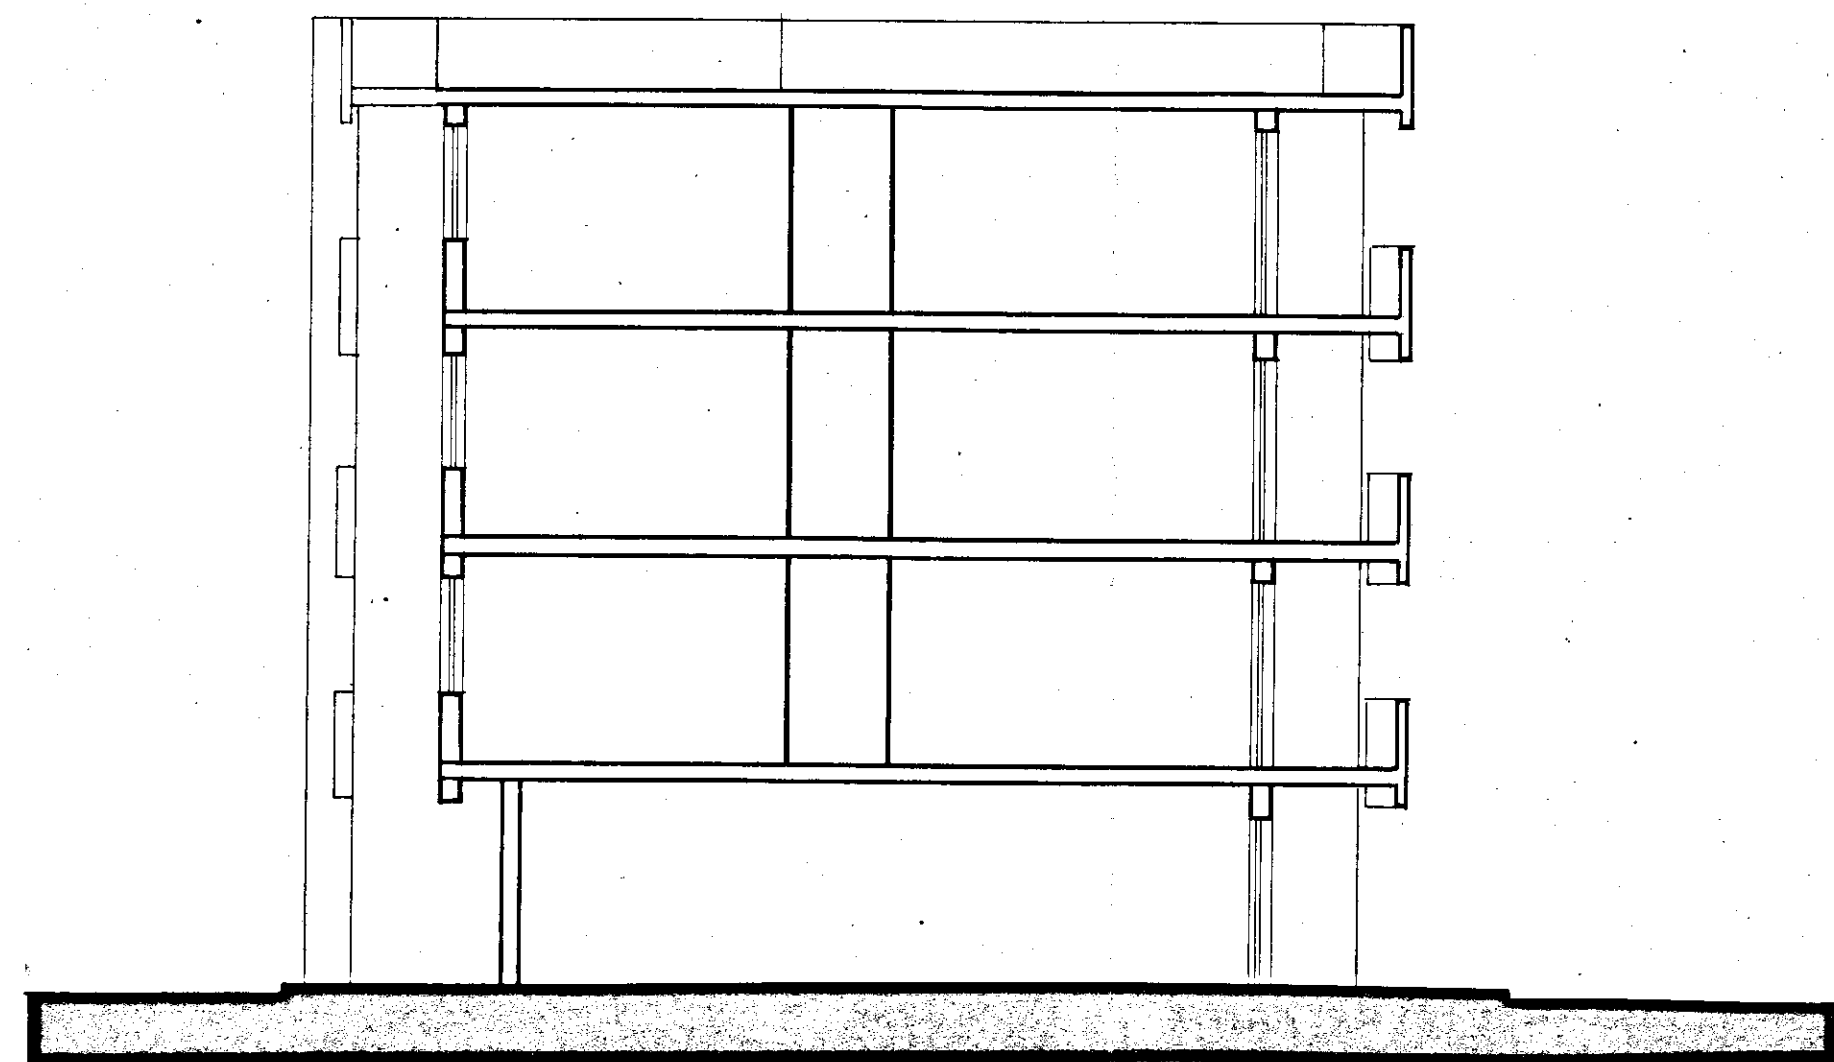

sez aa

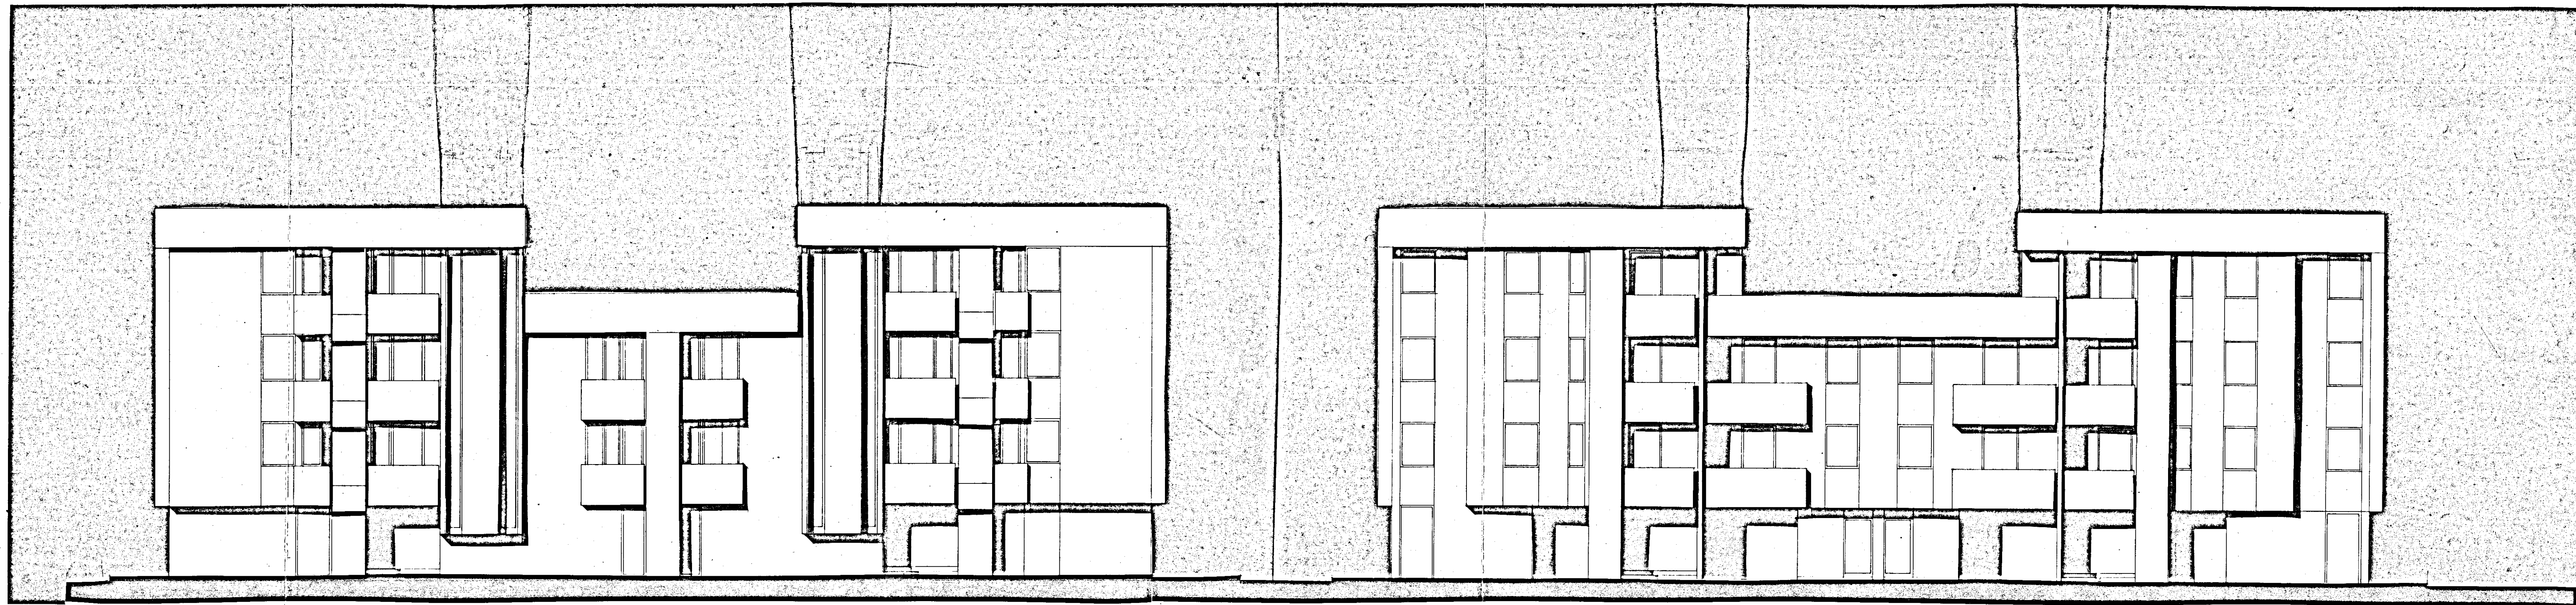

prospetto est

prospetto ovest