

VEDI MODIFICHE RIPORTATE SULLA TAV. 1

GESTIONE CASE LAVORATORI
(legge 14-2-63 n.60)

2

STAZ. APR. I.A.C.P.
Brindisi


progetto esecutivo dell'edificio di case
per lavoratori in Brindisi quartiere com-
menda-ovest

PLANIMETRIA GENERALE
RAPP. 1:200

progettista : dott. arch. concetto santuccio
collaboratore : dott. arch. ferdinando d'agostino

data 30-10-969

PLANIMETRIA GENERALE 1:200

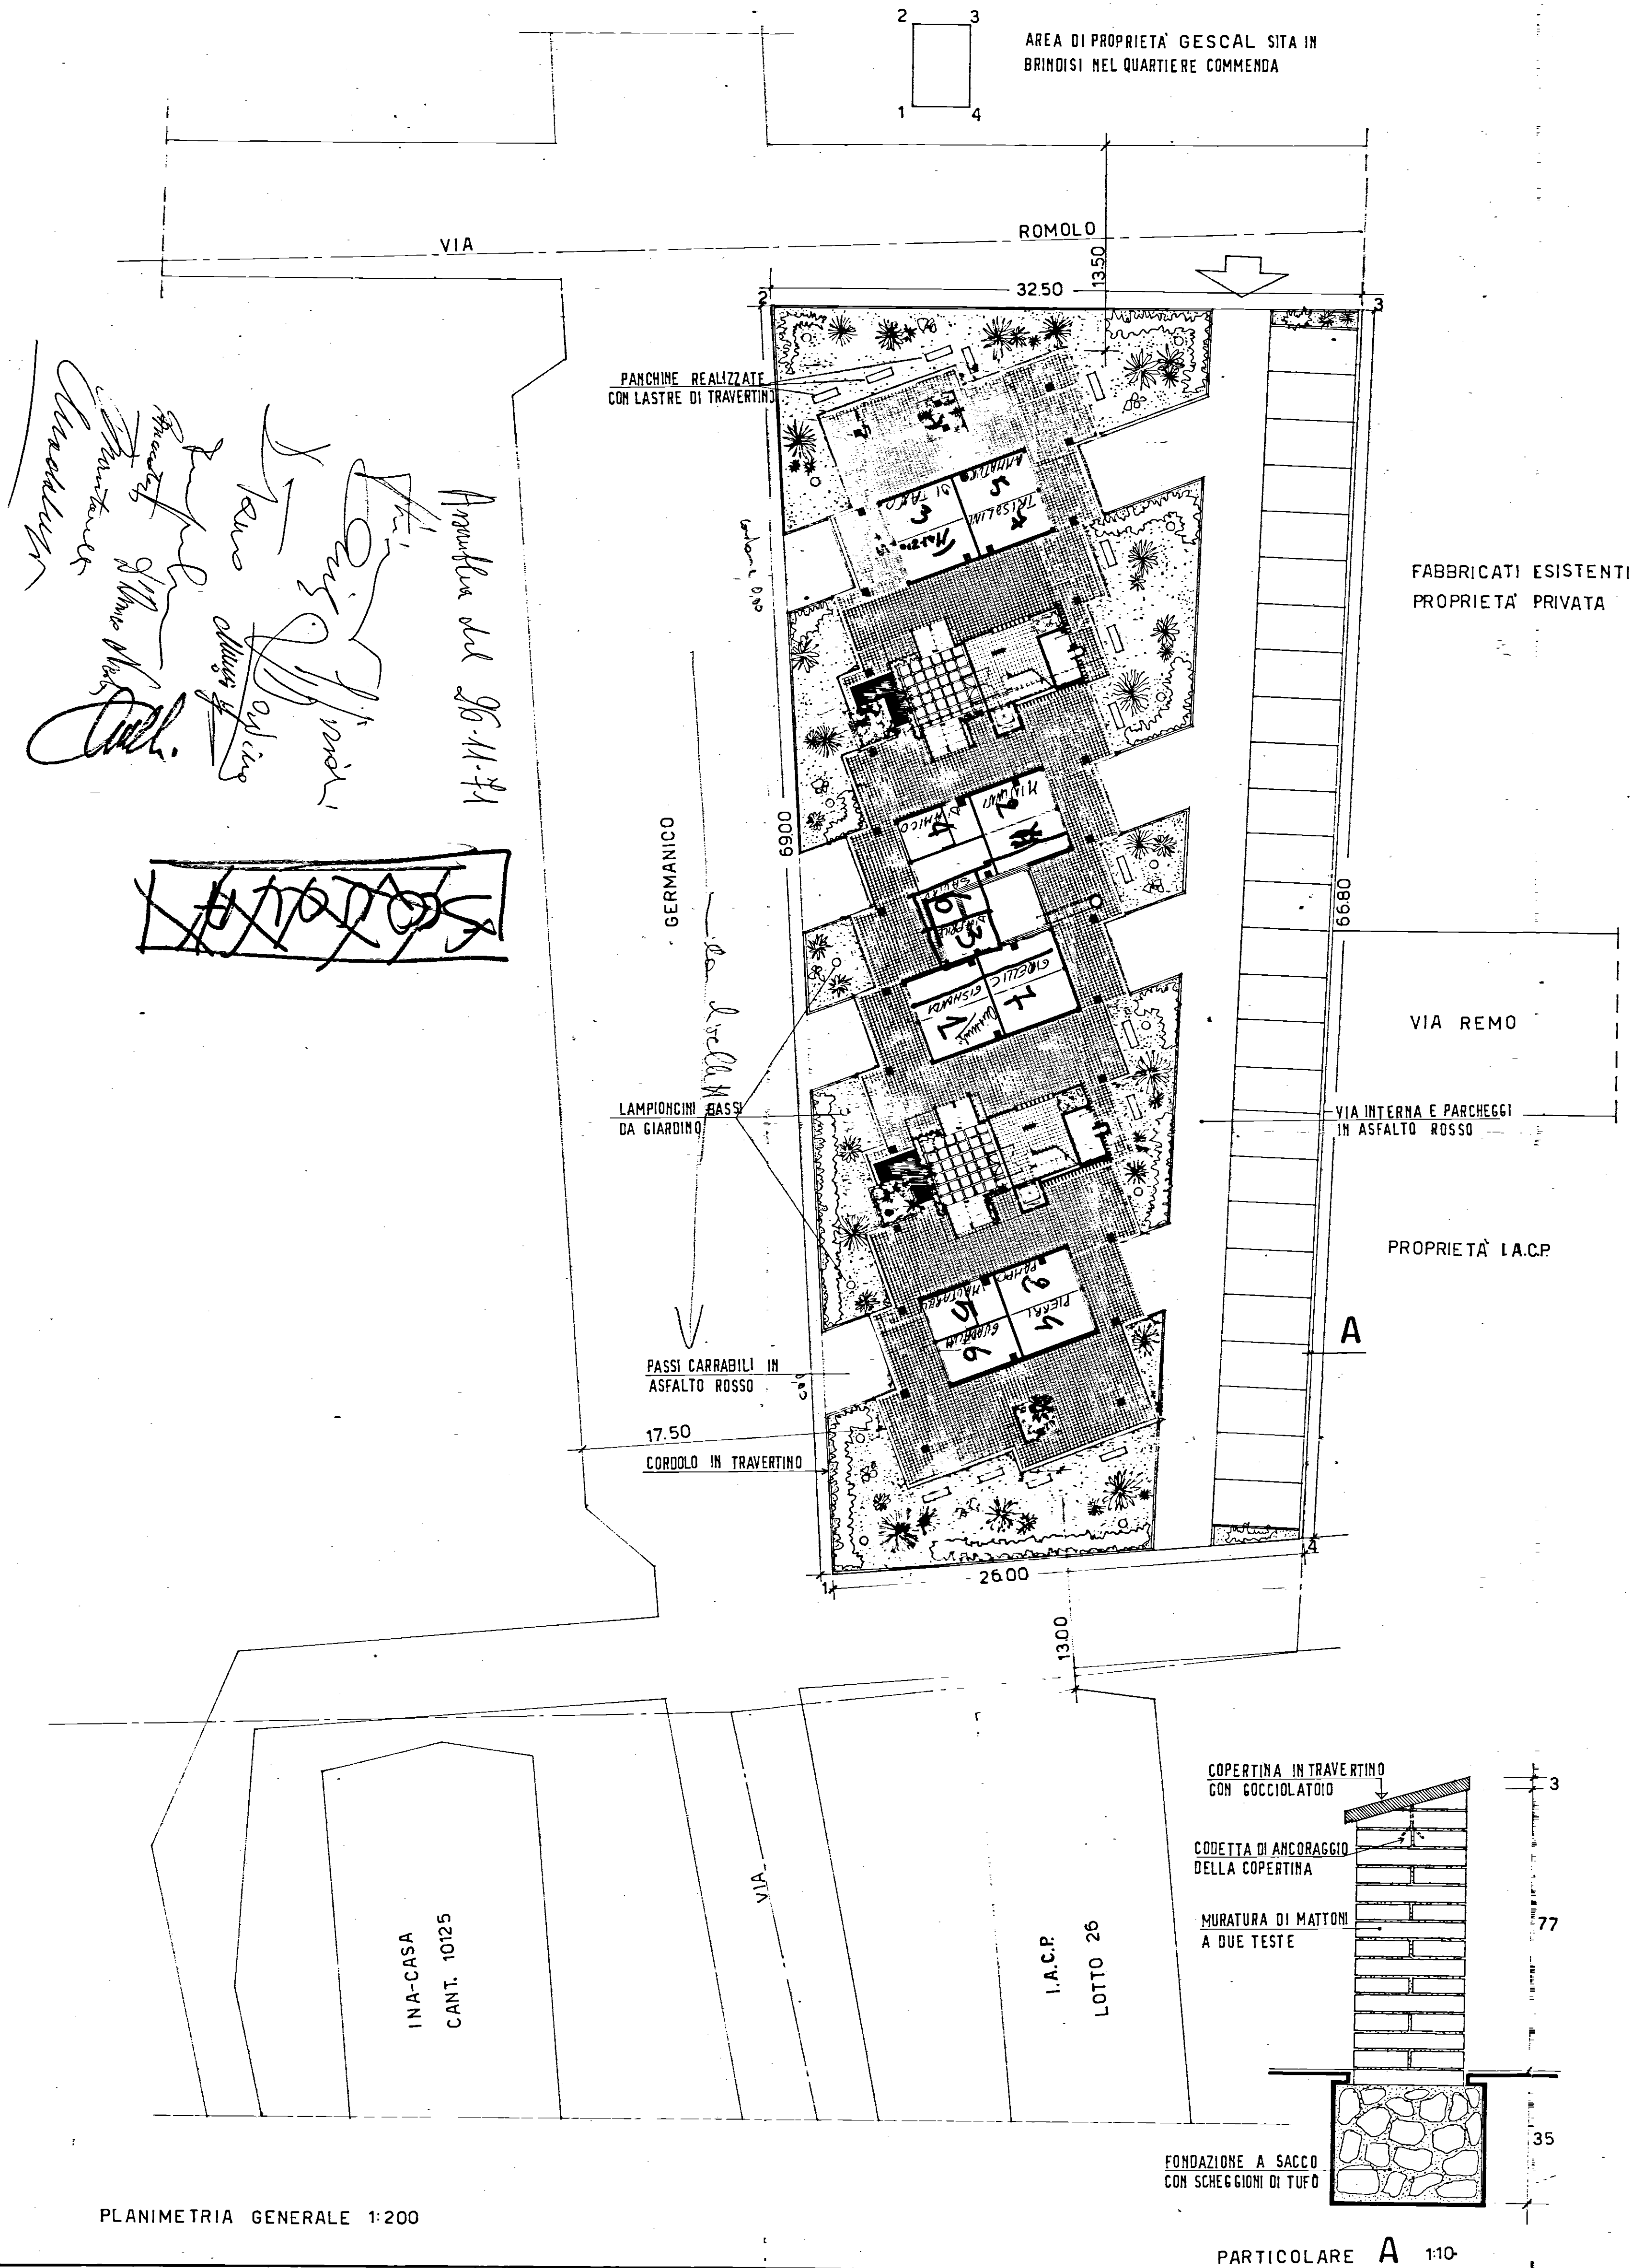

PARTICOLARE A 1:10