


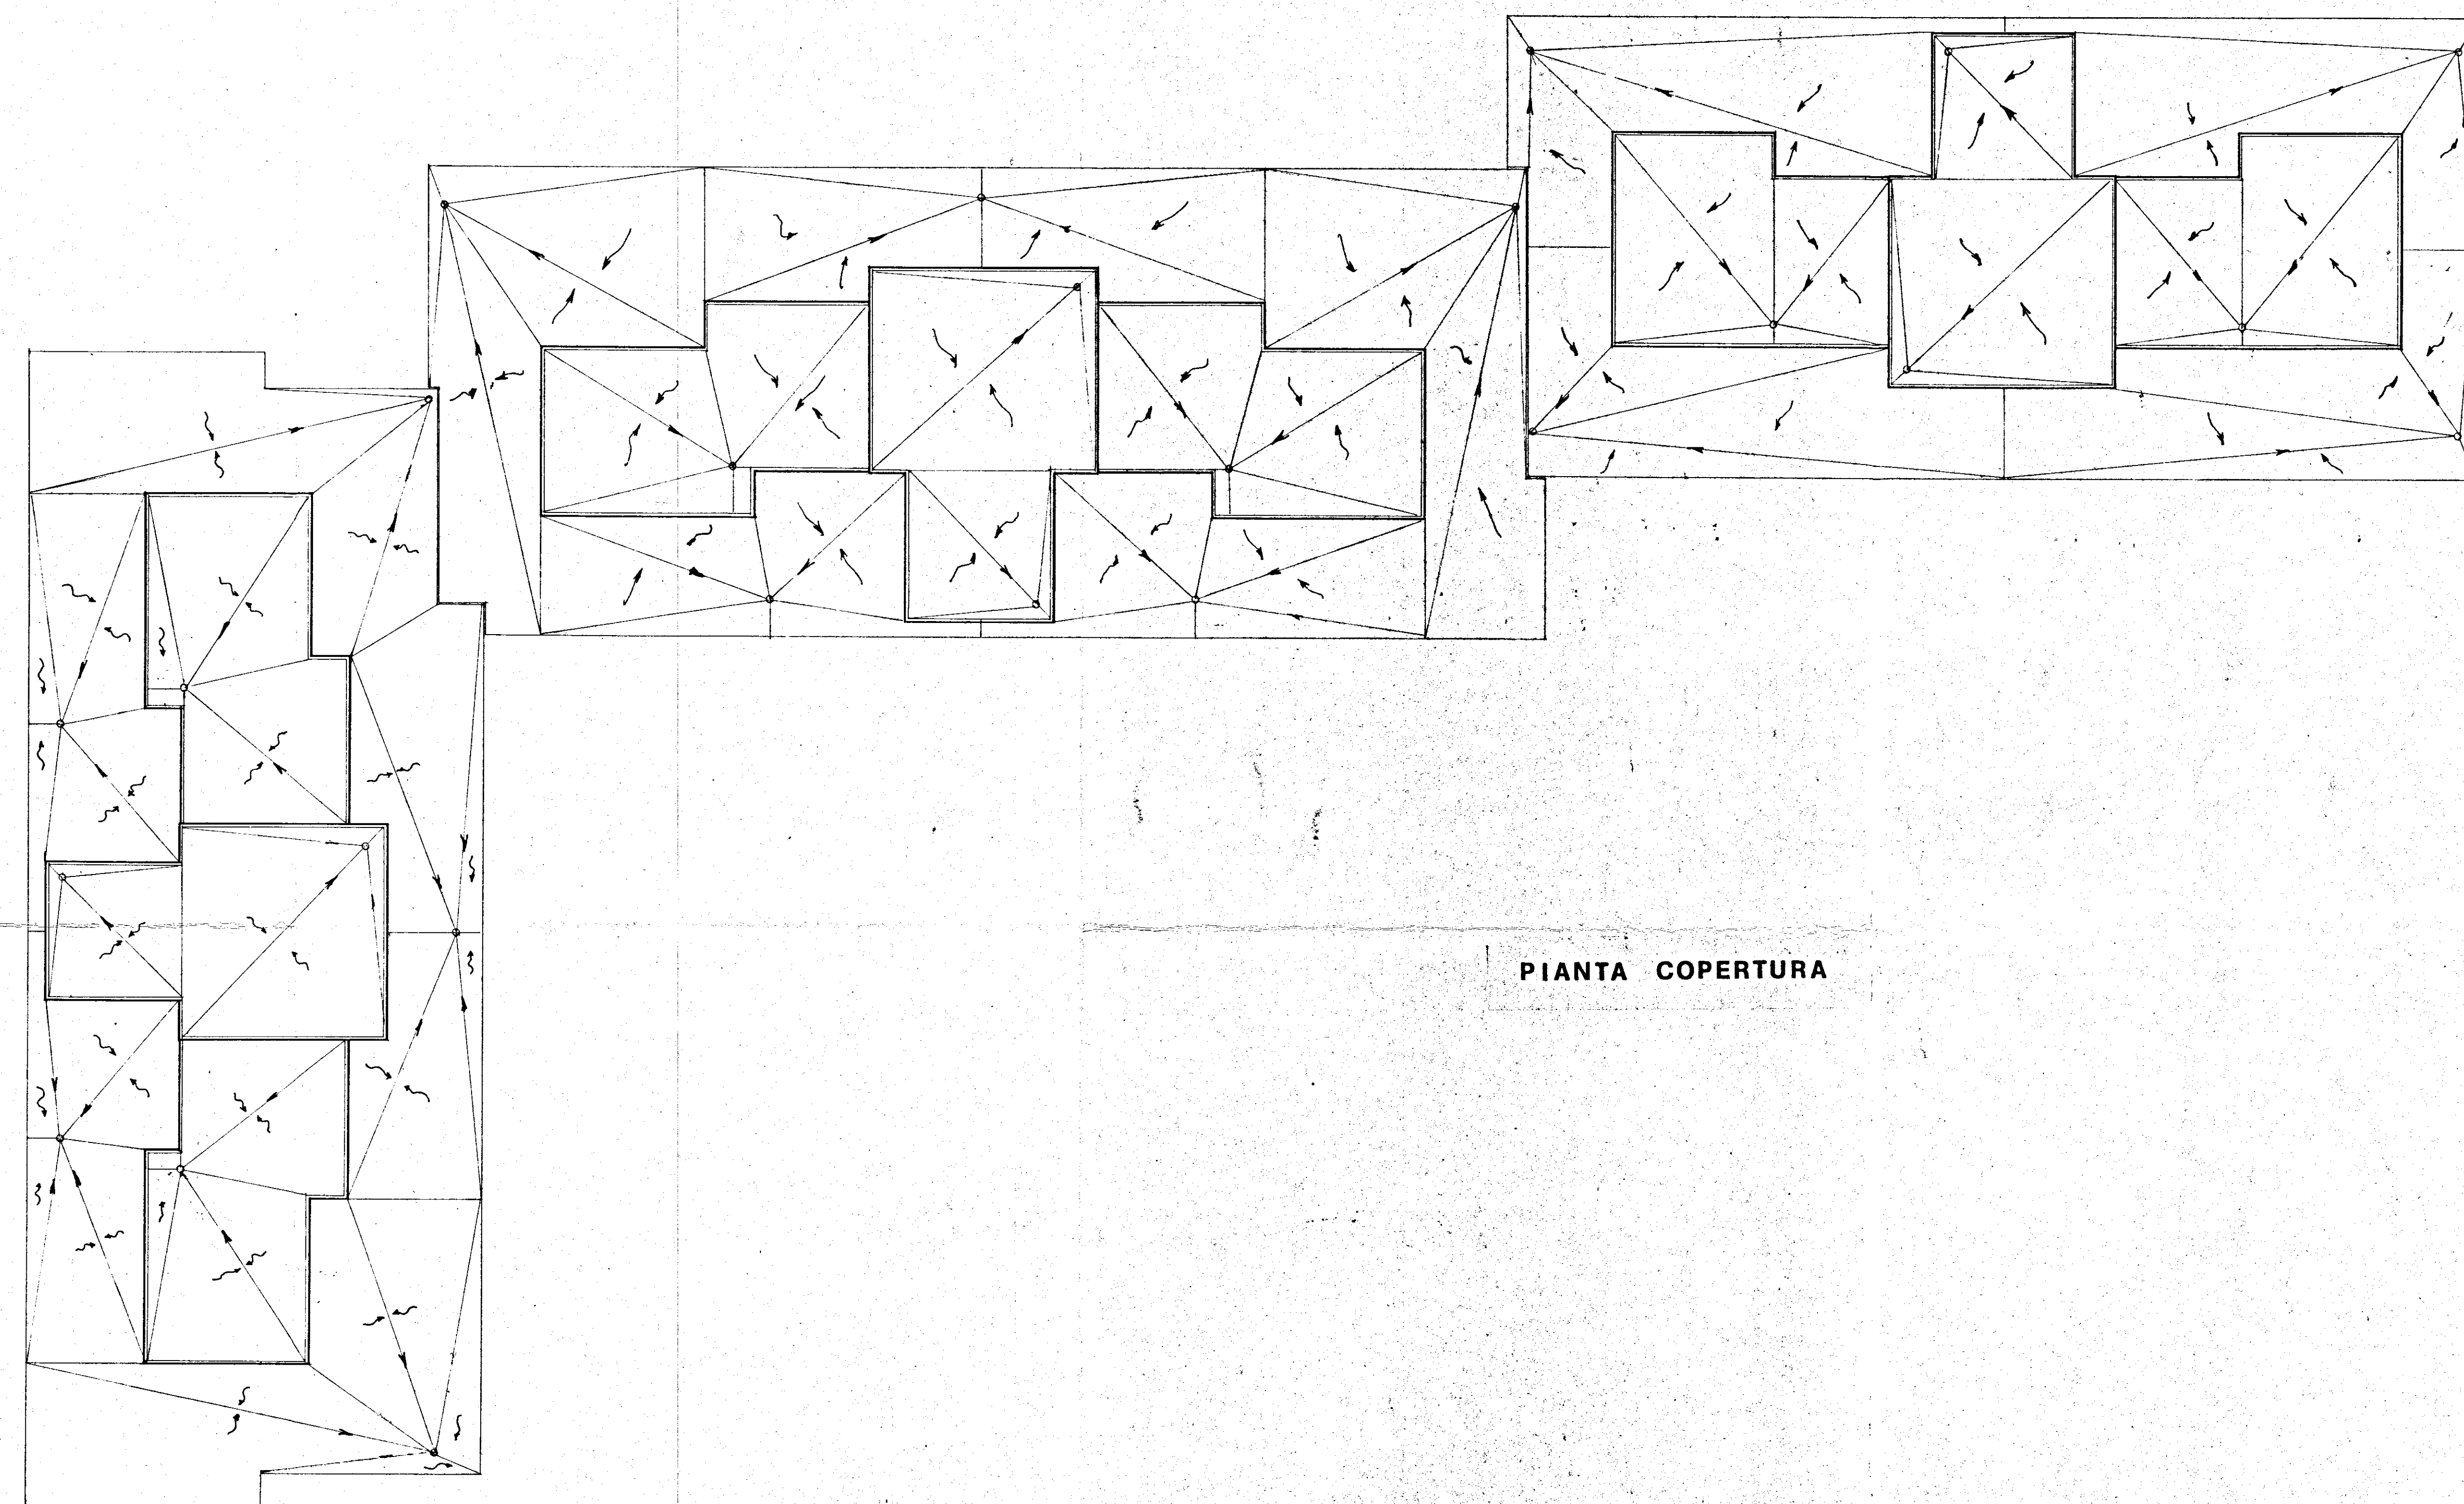

PIANTA COPERTURA

COMMISSIONE EDILIZIA
BRINDISI
18 AGO. 1971
PARERE FAVOREVOLE

L'INGEGNERE CAPO
(Dr. Ing. Vincenzo Valentini)



IL SINDACO
(dr. Francesco Arino)

In esenzione di tasse e bollo
art. 33 legge 14-2-1963, n. 60

GESTIONE CASE LAVORATORI (legge 14-2-1963)		Intervento N° 1312		stazione appaltante I. A. C. P.	
QUARTIERE S. ELIA BRINDISI				9	
FABBRICATO ARTICOLATO				Archivio	
lotto C				PIANTA COPERTURA 1:100	
EDILIZIA	Ing. G. Angelini	STRUTTURE	Ing. F. Piro		
EDILIZIA	Ing. M. Bolognese	IMPIANTI	Ing. P. Fabretti		
EDILIZIA	Ing. U. Lenoci	PROGRAMMAZ.	Ing. A. Maldari		
EDILIZIA	Ing. Perrelli	PROGRAMMAZ.	Ing. L. Patti		
EDILIZIA	Ing. L. Patti	PROGRAMMAZ.	Ing. E. Romanazzi		
EDILIZIA	Ing. F. Pignatelli	COORDINATORE	Ing. A. Maldari		
EDILIZIA	Ing. G. Piro	DIREZIONE LL.	I. A. C. P.	Cattolica	
STRUTTURE	Ing. F. D'Alonzo			Visto	