


Data: 24 FEB. 1968	Progettista strutture in C.A.: Dott Ing GIUSEPPE CALEFATI	edif. Ing. Giuseppe Calefati <i>ing. Giuseppe Calefati</i>
TAV. N. 16	Stazione appaltante: "LA CASA "	
	Direttore dei lavori: Dott Ing. GIOVANNI VALENTINI	
Scala:	Impresa appaltatrice: LUIGI SARDELLA e figli	<i>Impresa LUIGI SARDELLA & FIGLI s.r.l.</i> L. 11/11/1960 L. 11/11/1960
1: 20	CARPENTERIA ED ARMATURA TRAVI 12-16-21- / COP. PR. 1° e 2°	CEMENTO AR. 730 FERRO AQ. 50/60 PALAZZINA TIPO - BD -

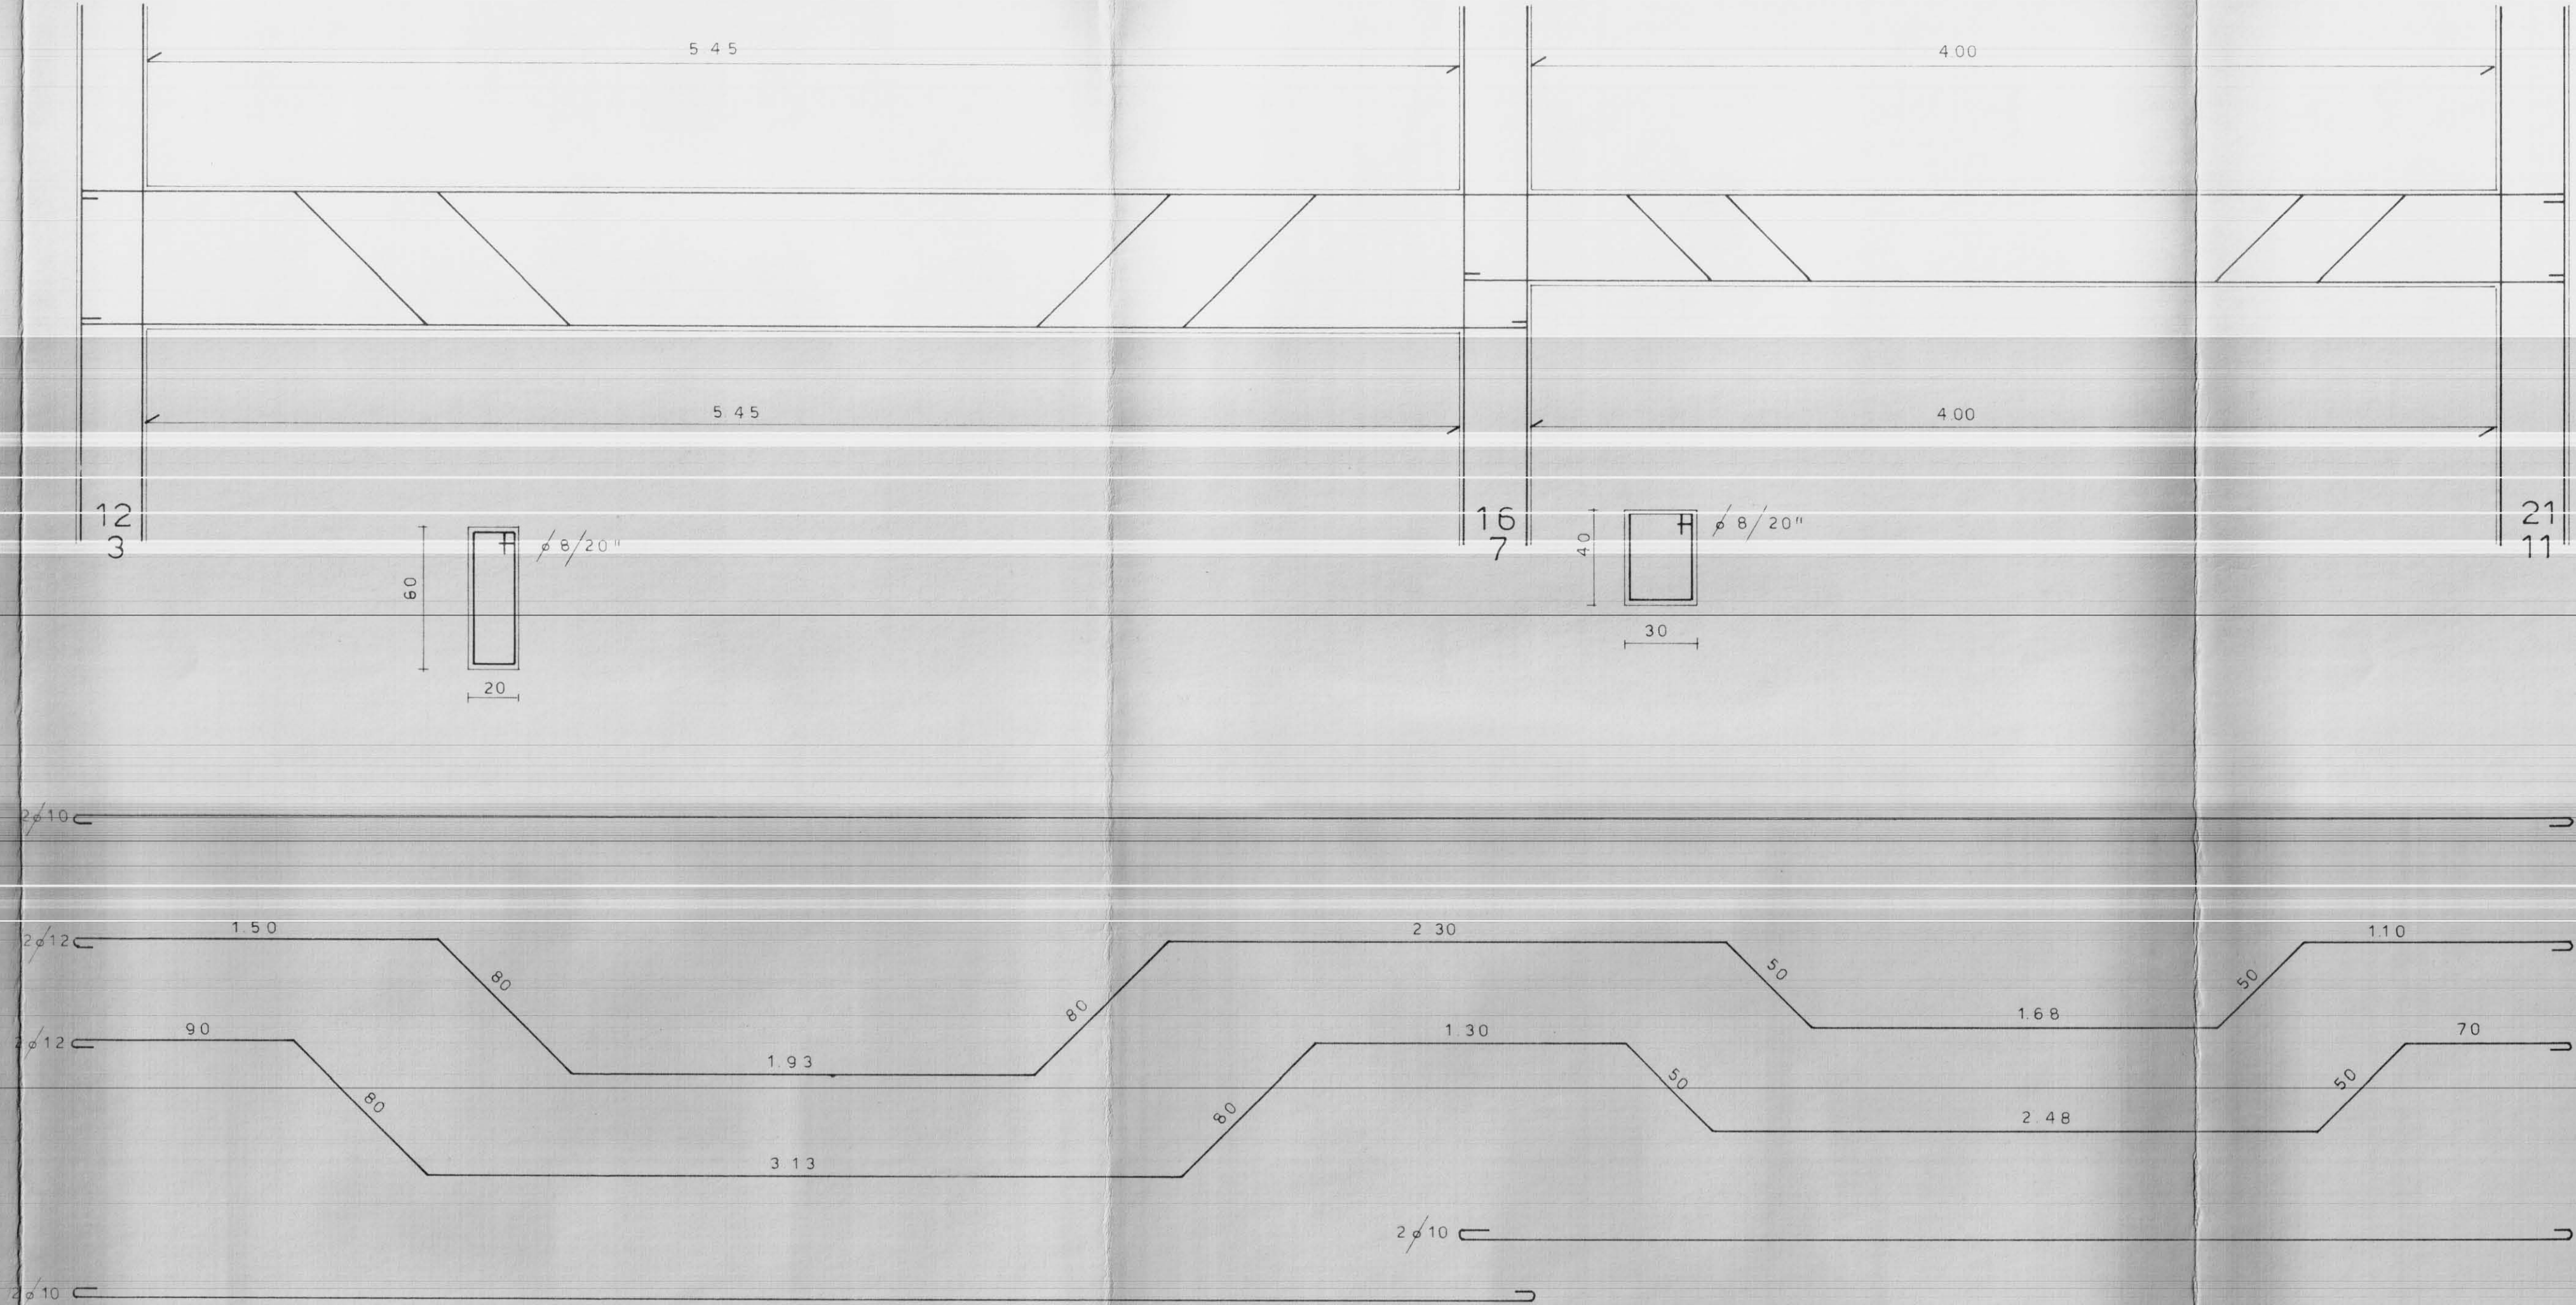

NB La 3-7-11 e uguale alla 12-16-21 a meno della luce della campata 3-7 per cui i due ferri piegati hanno il tratto in mezzzeria rispettivamente della lunghezza di m. 183 e 303