




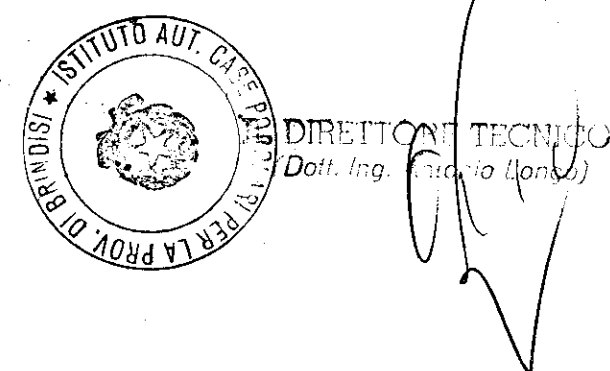

VERIFICARE MISURE E QUOTE		STUDIO TECNICO Ing. Antonio E. Corrado Brindisi - Corso Roma, 99 - Tel. 22085 - 27483	
DISegni	DATA Giugno 1977	SIGLA	TAV. N° 3
CONTR.			LINEA
VISIONE			
COMMITTENTE IACP BRINDISI INTERVENTO 001-42-1 LOTTO 1-SELIA EST PAL. LINEA		PROGETTO N°	
SOSTITUISCE IL N°		SCALA 1:50	
SOSTITUITO DAL N°		PROGETTO DELLE STRUTTURE CARPENTERIA DELLE FONDAZIONI	
IL COMMITTENTE			
IL PROGETTISTA			

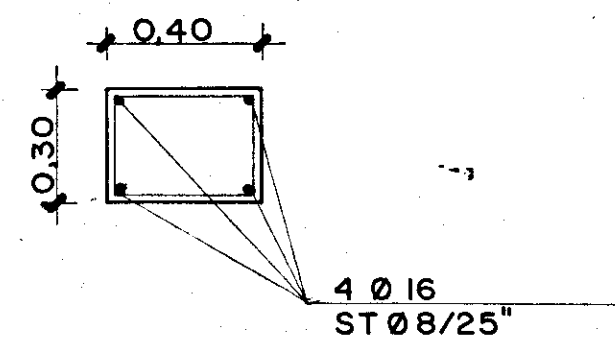

UFFICIO DEL GENIO CIVILE - BRINDISI
Si attesta che copia del presente atto
risulta depositata presso questo Ufficio
ai sensi della Legge 5-11-1974 n. 186.
Il Funzionario addetto
Visto: L'INGEGNERE CAPO
(Renzo Innocenzi)

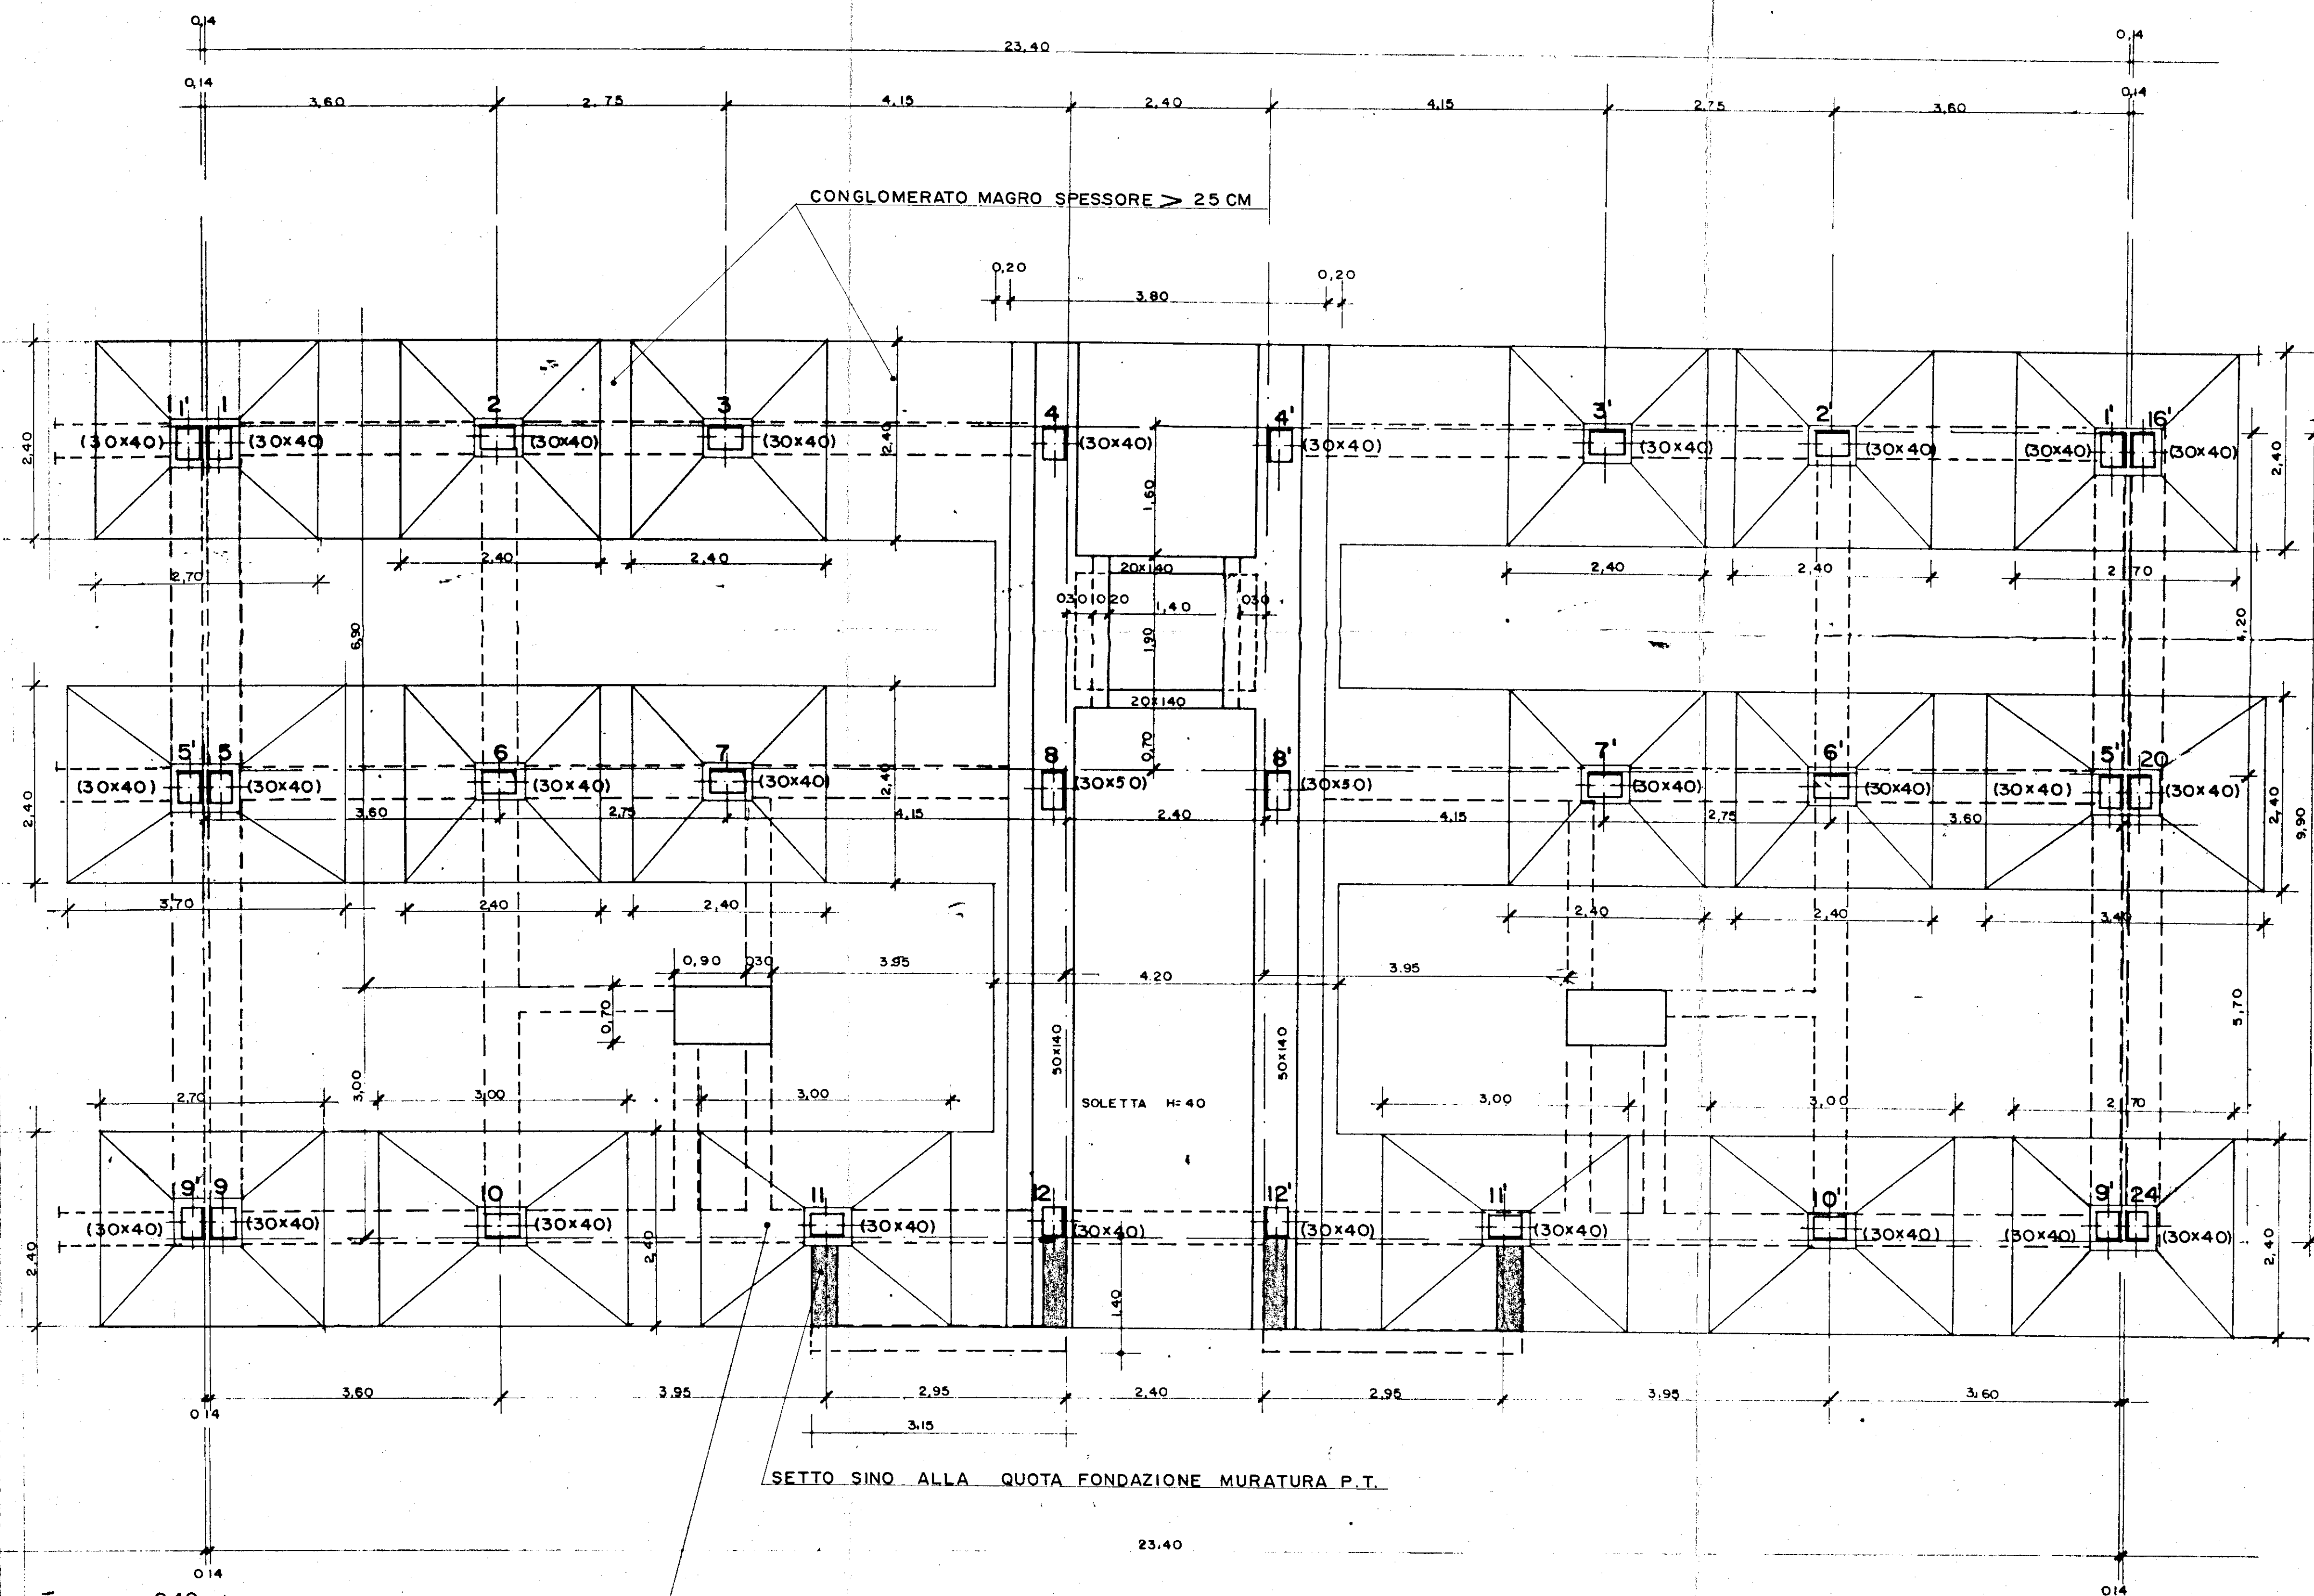

TRAVI FONDAZIONI MURATURA
PIANO TERRA