

COMPARTO "D." LOTTO 14
COOPERATIVA "MARTEDI"
9217 NOVEMBRE EDILIZIA ECONOMICA POPOLARE

PROGETTO VARIANTE
CONSTRUZIONE
FABBRICATO SOCIALE
BRINDISI QUARTIERE DALUMBO
PROGETTISTA: ING. N. VIVARELLI
DATA: 11 LUGLIO 1967

SCALA
1:50
PIANTA
PIANO
TIPO

Al. n°
4

VOLUME FABBRICATO


1) Semint. fuori terra
 $26,00 \times 16,00 \times 1,20 = mc. 4,99,00$

2) Piano rialzato
 $26,00 \times 16,00 = mq. 416,00$
a detrarre:
 $7,20 \times 3,60 = mq. 25,92$
 $9,60 \times 0,70 = " 6,72$
 $1,60 \times 5,00 = " 8,00$
Somma detr. $mq. 4264 - 40,64$
Restano mq. 375,36
 $375,36 \times 3,25 = mc. 1219,92$

3) Epiani fuori terra
a) bow window
 $2,80 \times 1,20 = mq. 3,36$
 $2,90 \times 1,20 = " 3,48$
 $11,30 \times 1,20 = " 13,56$
mq. 20,40
b) b.r.alz. mq. 375,36
Somma mq. 395,82
 $6 \times 395,82 \times 3,25 = mc. 7718,69$

4) Piano attico
 $26,385 \times 3,25 = mc. 867,51$

5) fabbricato access.
 $6,40 \times 12,00 \times 4,00 = mc. 307,00$
Somma mc. 10612,12
Superficie lotto = mq. 1066
 $10612,12 : 1066 = 9,9$

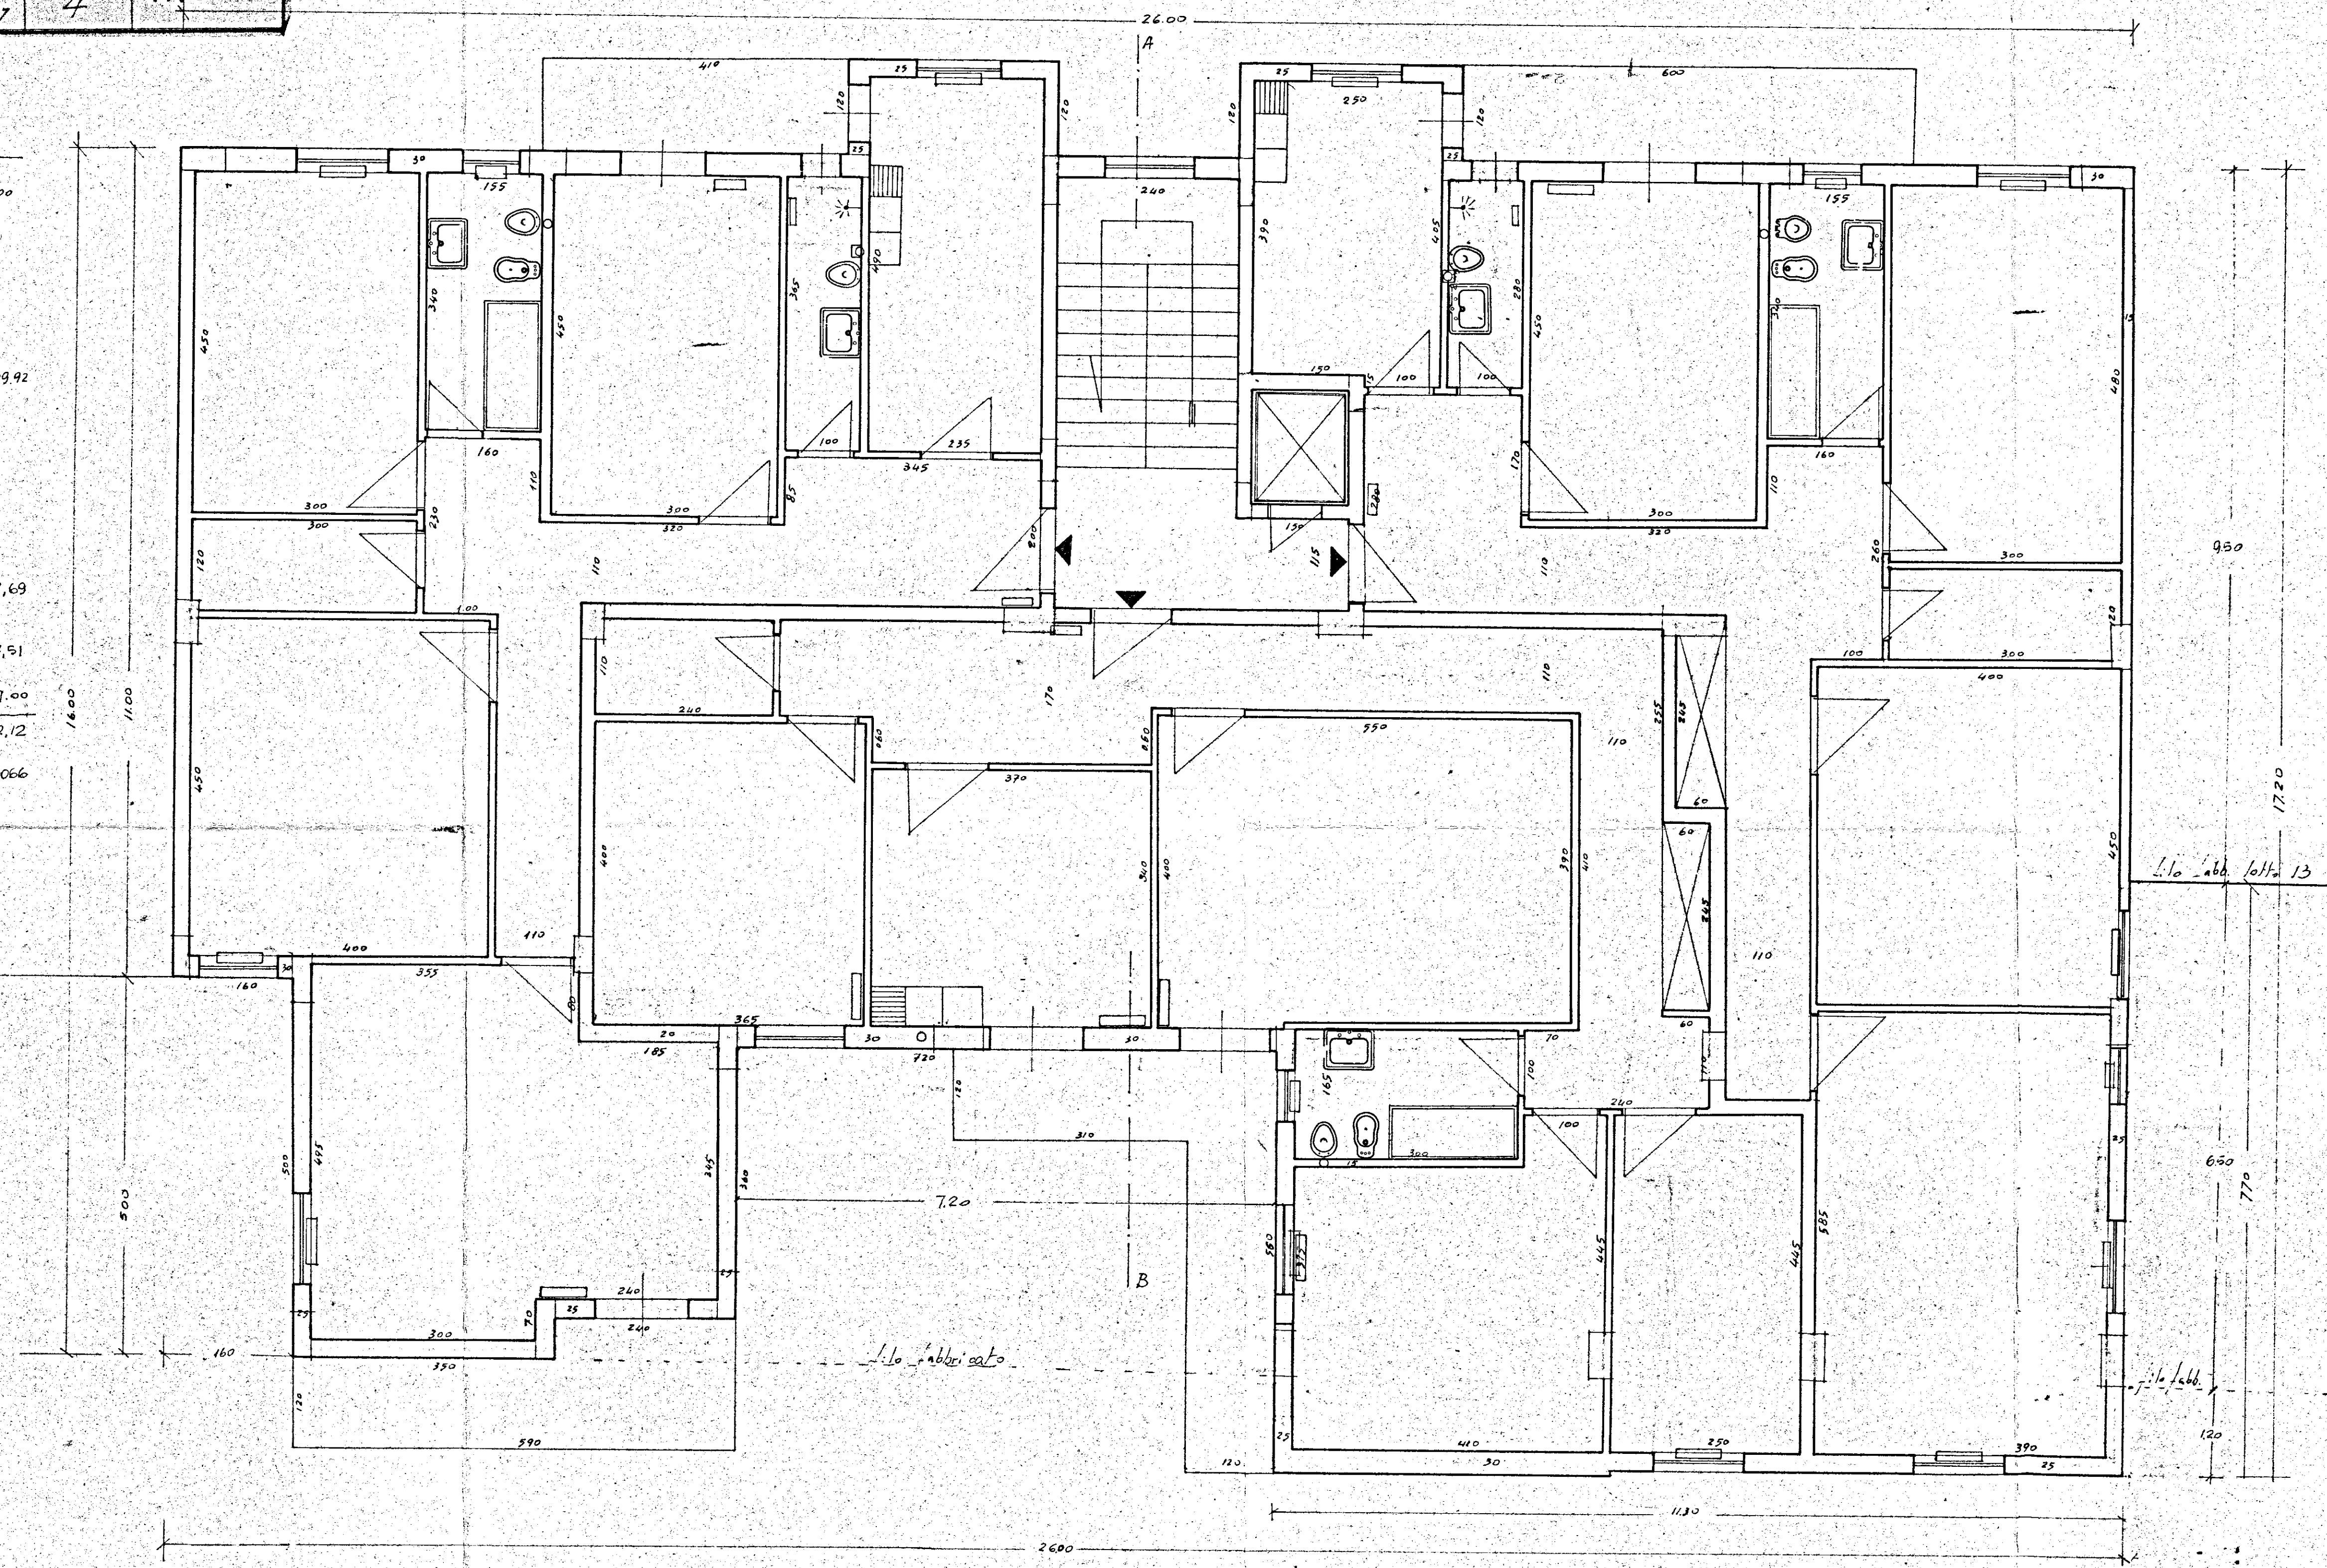

l. lo fabbricato lotto 5

l. lo fabbricato

l. lo abb. lotto 13

l. lo abb.