


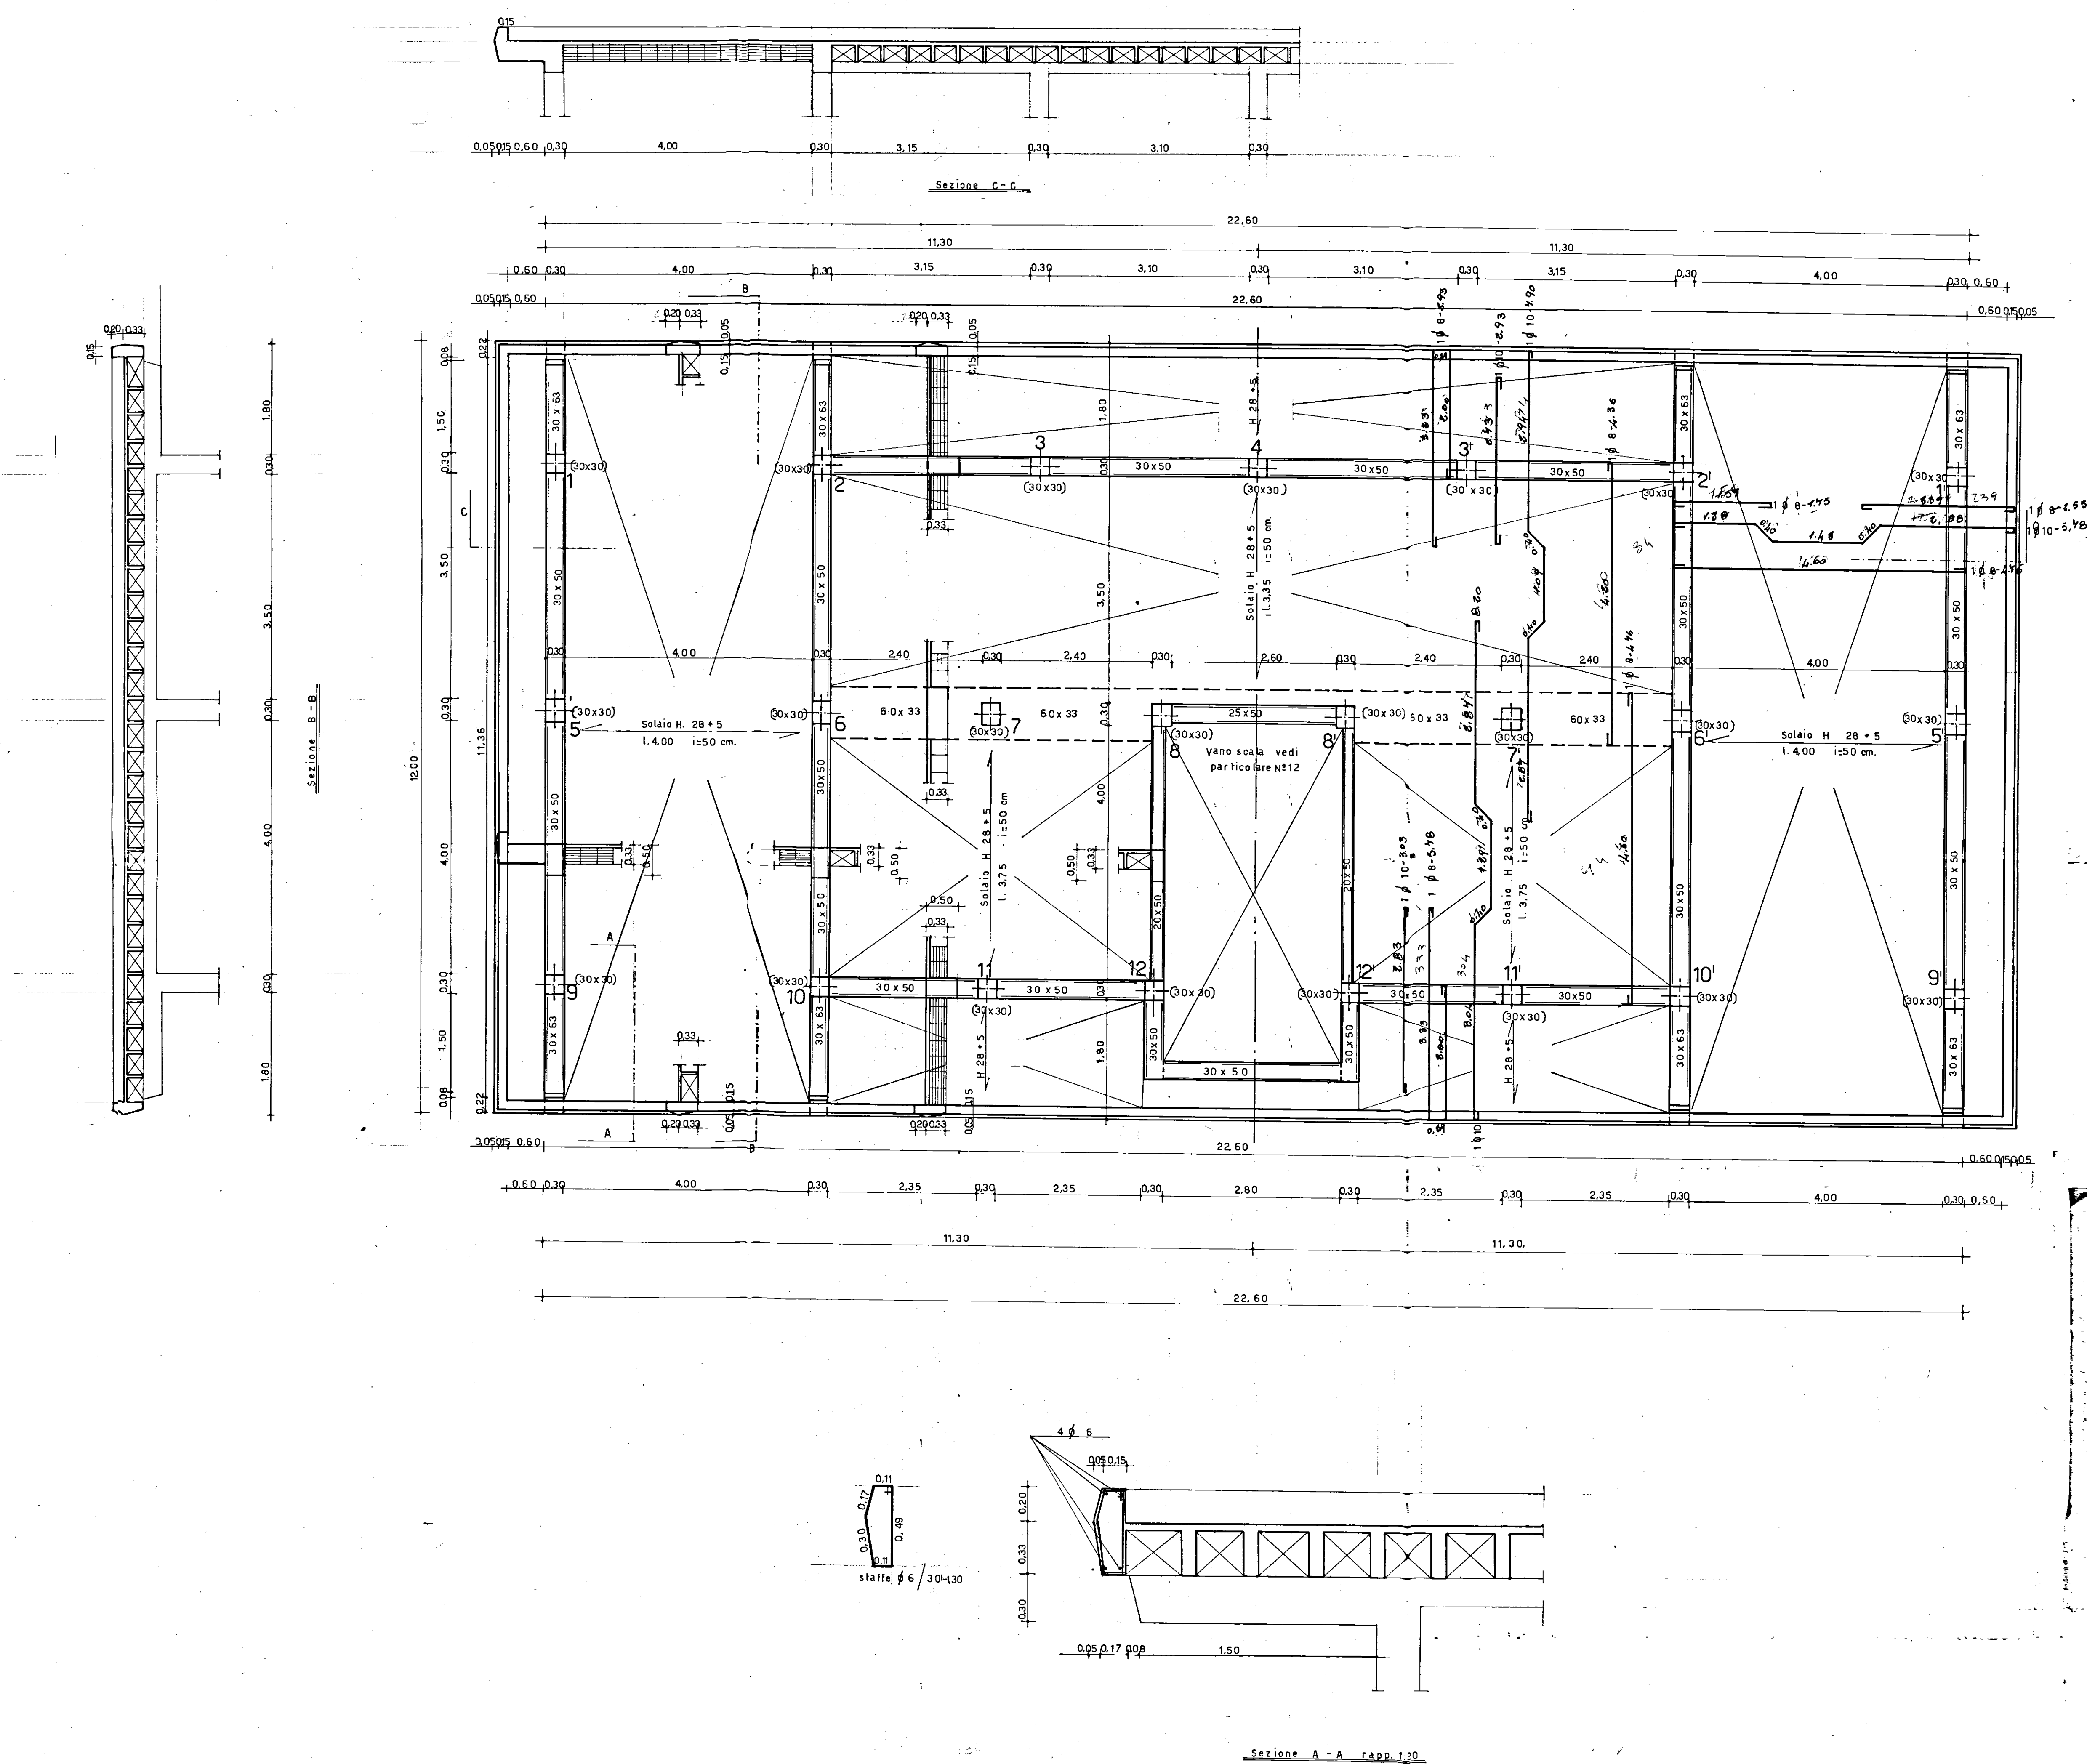

Cem. q. 13 mc. r. 15
 Tonini: 140 kg. 50-60
 6x11 225 kg. cm.

GESTIONE CASE LAVORATORI (legge 14.2.1963 n° 60)		INTERVENTO n° 82		STAZIONE APPALTANTE: I. A. C. P.	
RIONE COMMENDA - BRINDISI - EDILIZIA SOVVENZIONATA AREA A PALAZZINA TIPO B				data	egg
					10 ^B
PIANTA CARPENTERIA COPERTURA RAPP. 1:50 - 1:20				archivio	
Dott.ing. L. POTI	EDILIZIA	visto	note		
Dott.ing. N. VIVARELLI SCARASCIA	IMPIANTI				
Dott.ing. G. CASANOVA	STRUTTURE				
Dott.ing. A. MALDARI	PROGRAMMAZIONE				
DIREZIONE LAVORI	I. A. C. P.		controllo	visto	