


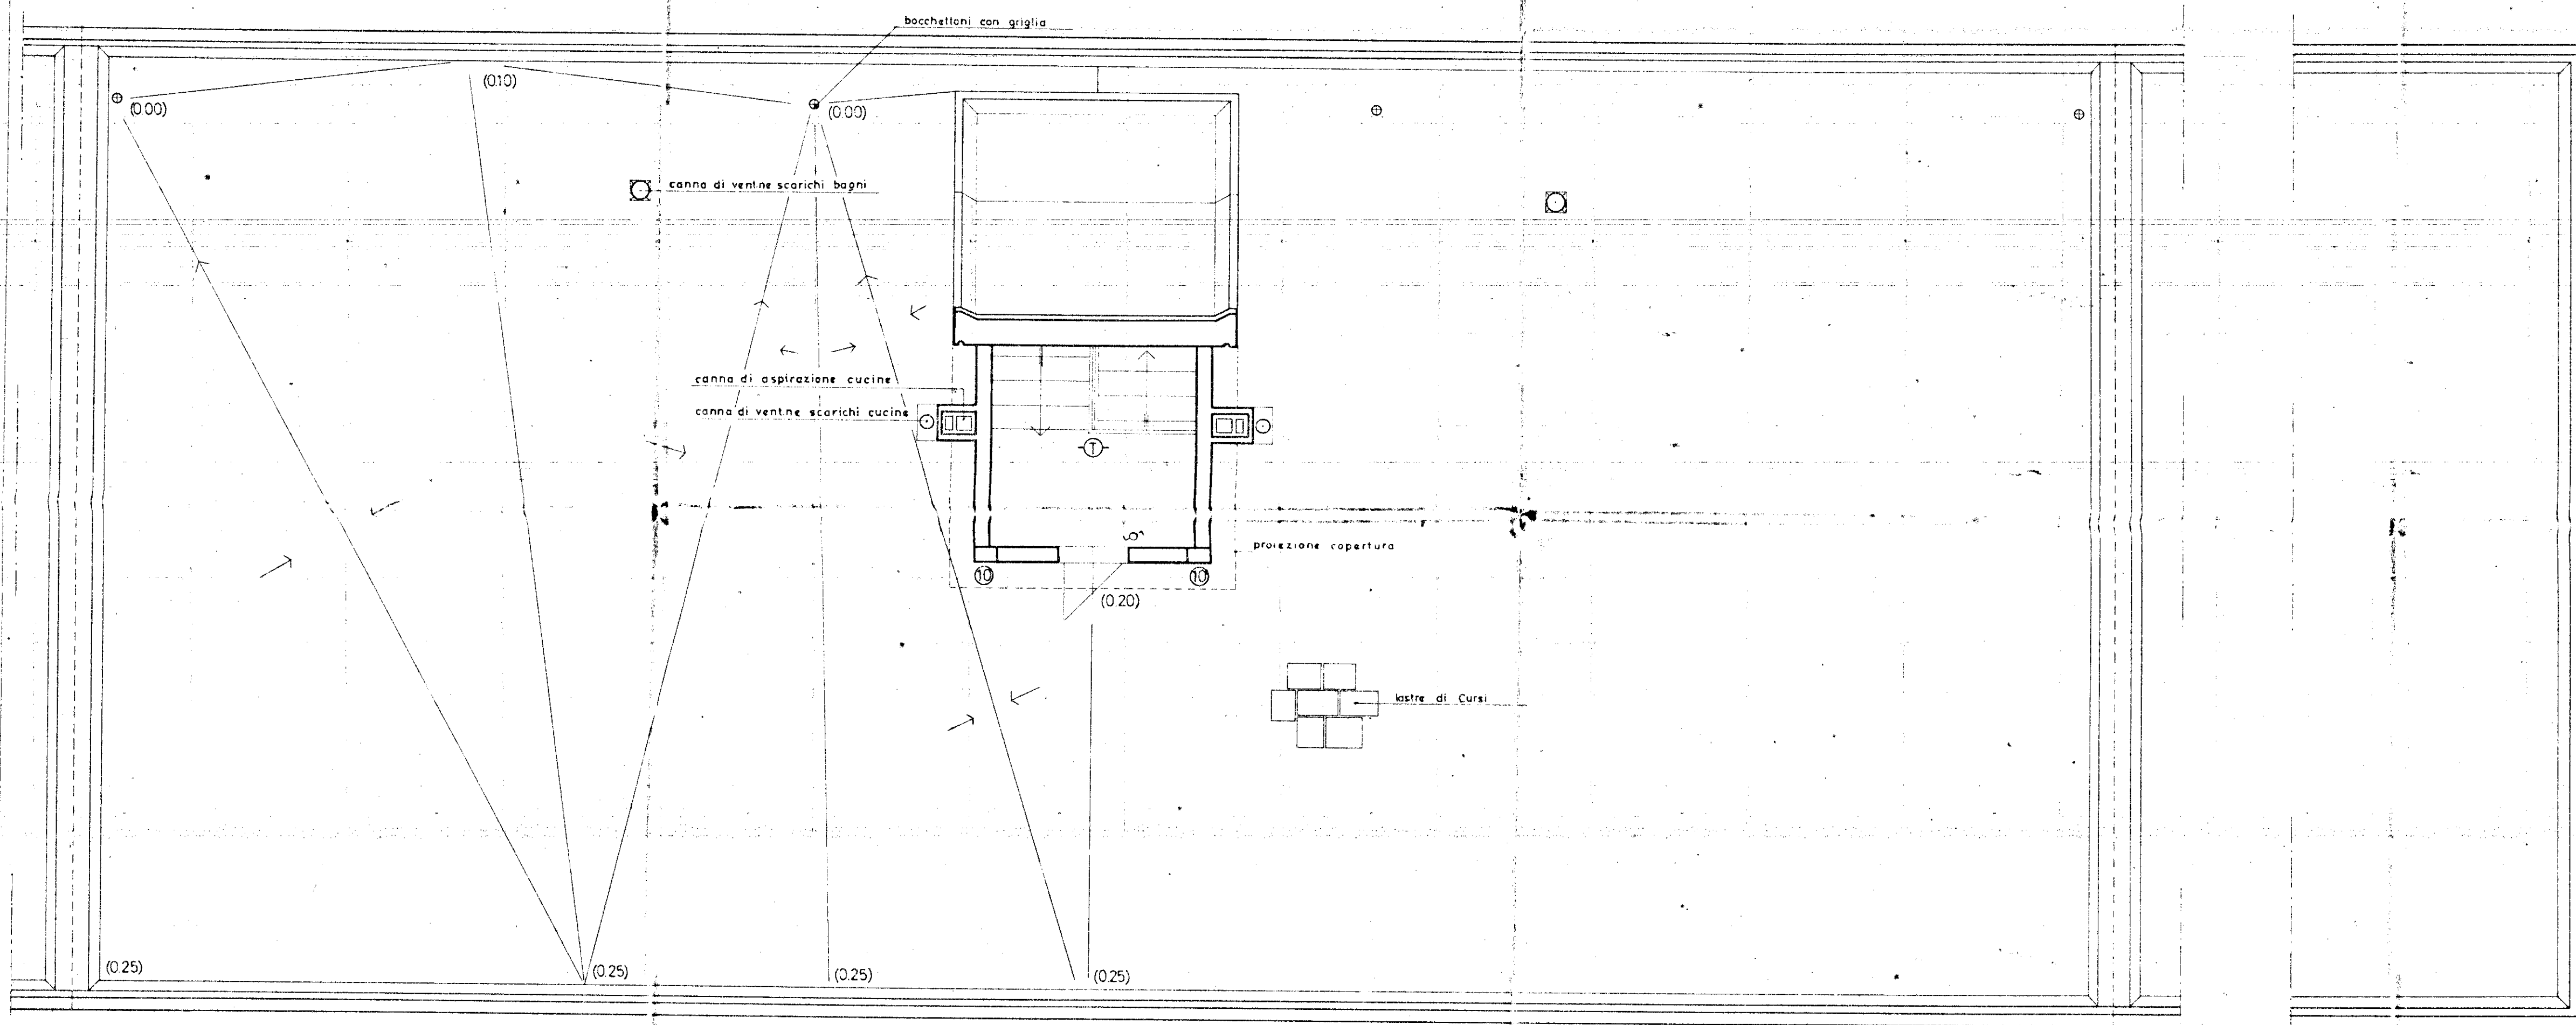

GESTIONE CASE LAVORATORI (legge 14.2.963 n° 60)		Intervento N° 194		stazione appaltante i. a. c. p.	
QUARTIERE «S. ELIA» BRINDISI Edilizia Sovvenzionata				data 17/12/67 aggiornam. aggiornam. arch. v. o.	
LOTTO S - edif. 1D-4C-5C-6C-7C EDIFICIO TIPO C IN LINEA PIANTE COPERTURA - rapp. 1:50					
Dr. ing. ITALO PERRETTI	EDILIZIA	(Signatures) (Stamp) (Stamp)			
Dr. arch. FORTUNATO PIGNATELLI	EDILIZIA - coordinatore				
Dr. ing. CORRADO TRAVAGLINI	EDILIZIA				
Dr. ing. FRANCESCO D'ALONZO	STRUTTURE				
Dr. ing. N. VIVARELLI SCARASCIA	IMPIANTI				
Dr. ing. LEONARDO POTI	PROGRAMMAZIONE	DIREZIONE LAVORI			
I. A. C. P.		controllo visto			