






CASE POPOLARI IN FRANCAVILLA FONTANA - LOTTO 4°

Scala 1:100

Pianta Fondazioni

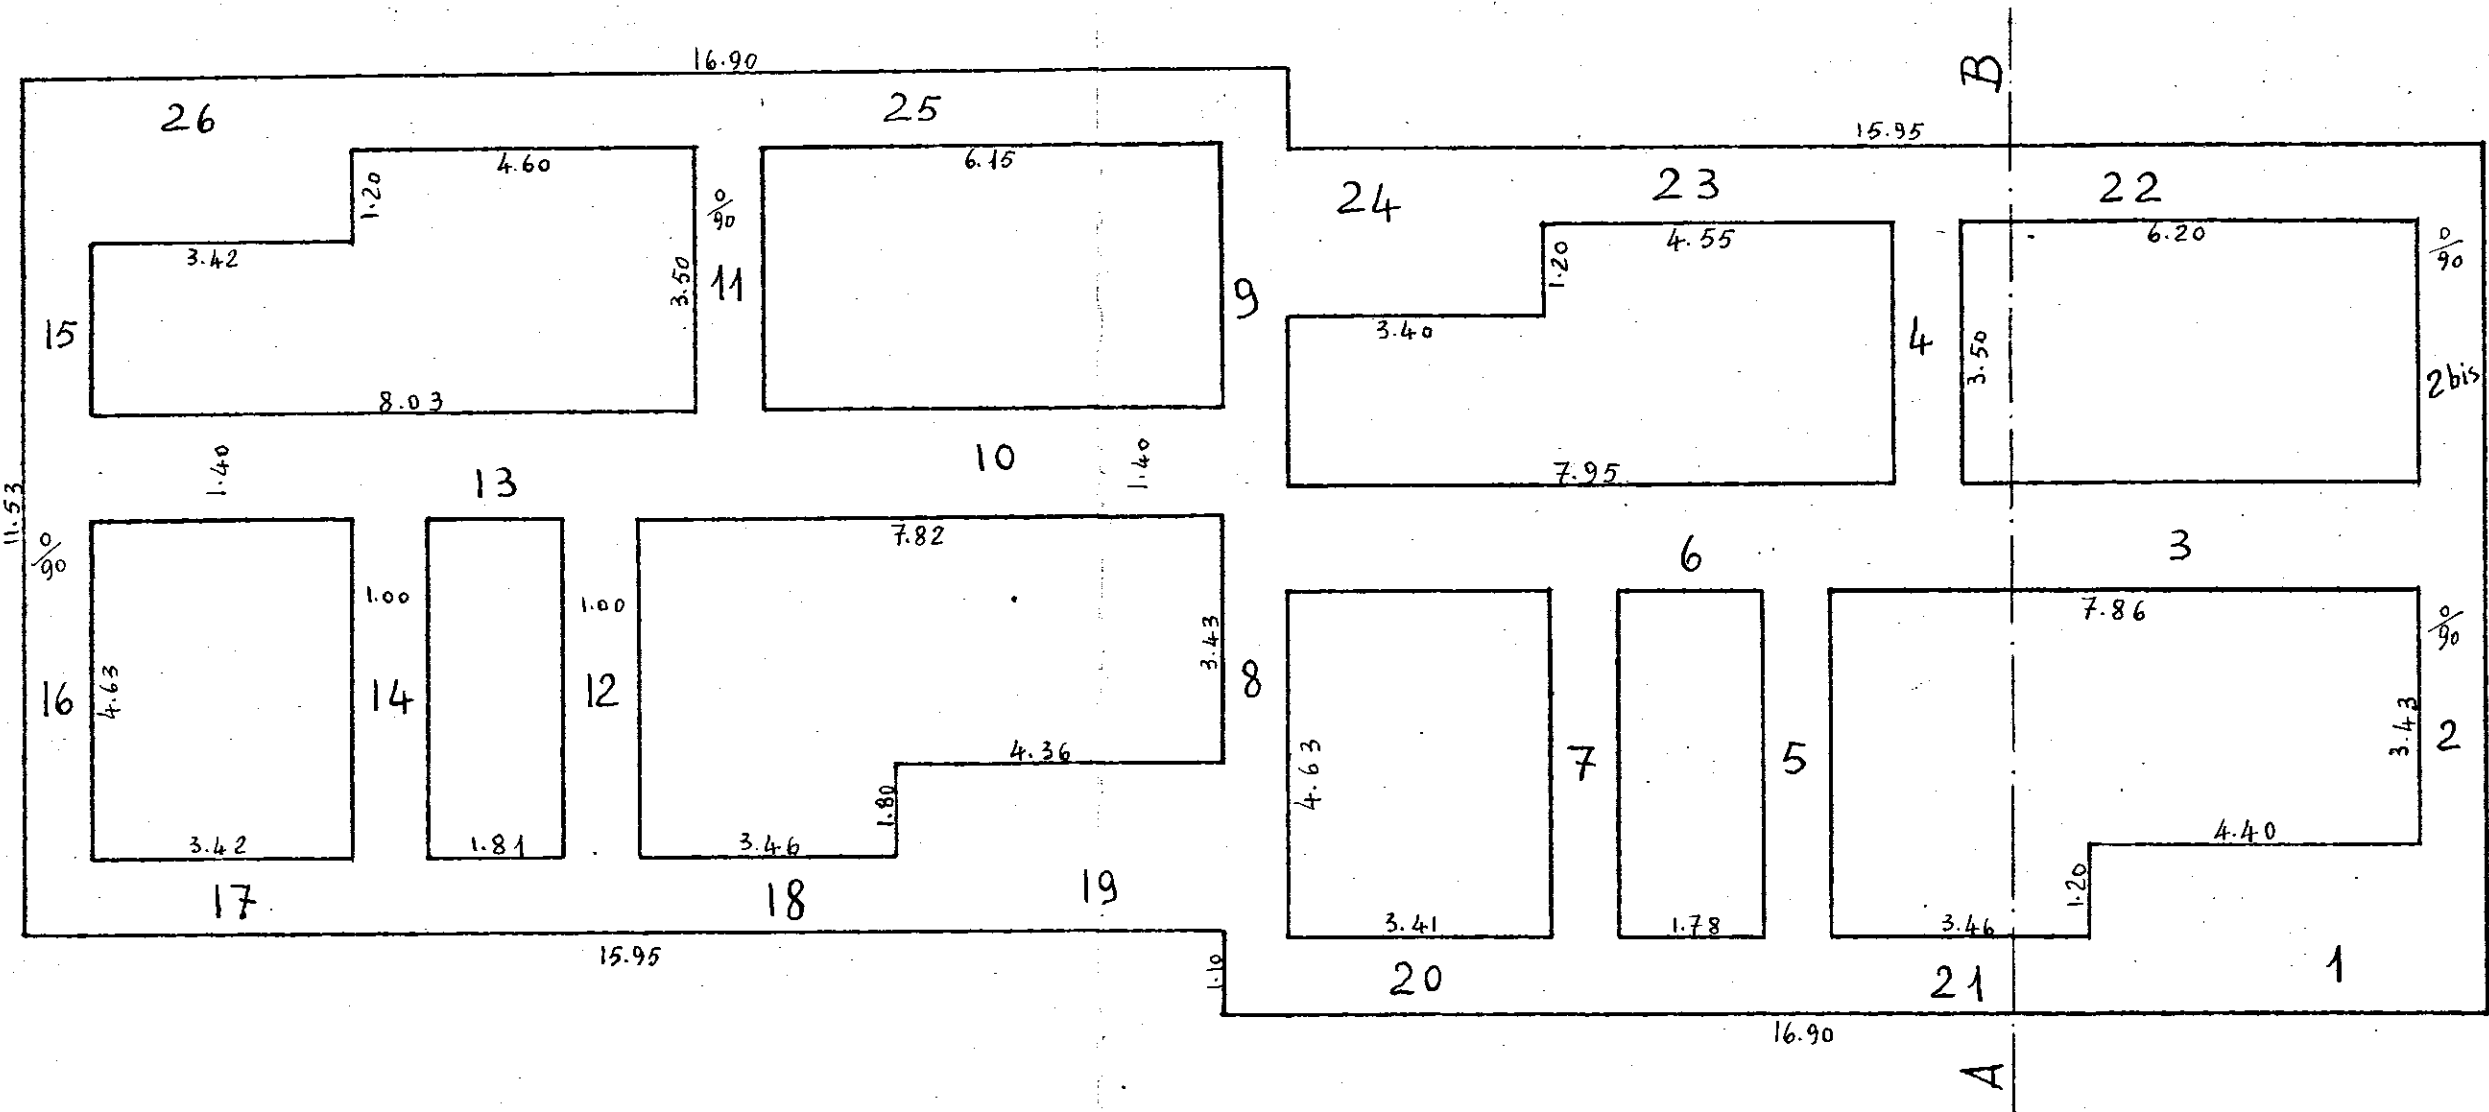

SEZ. A B

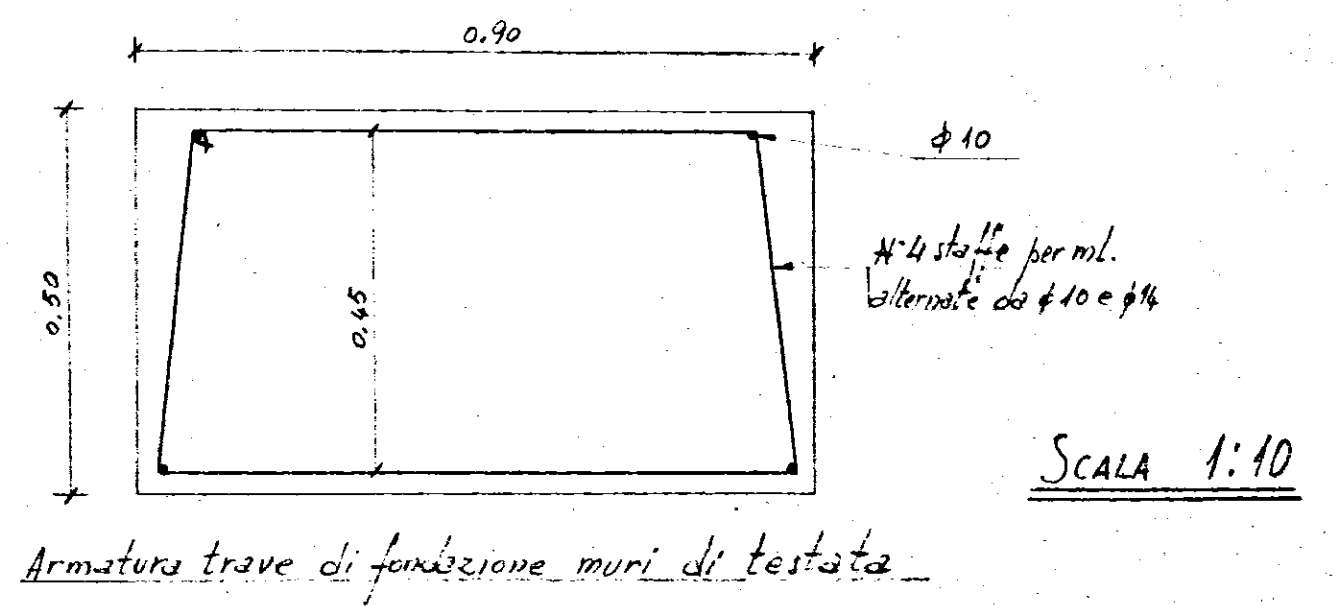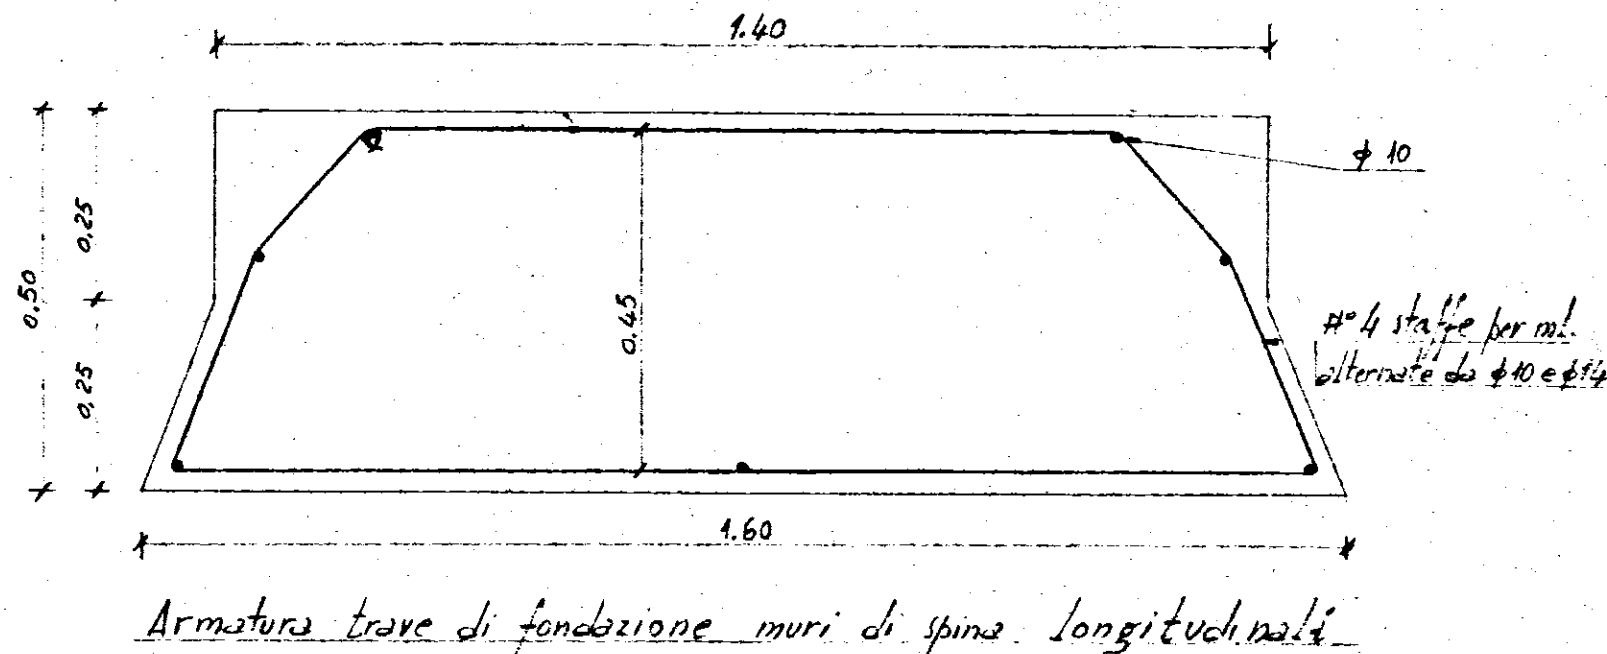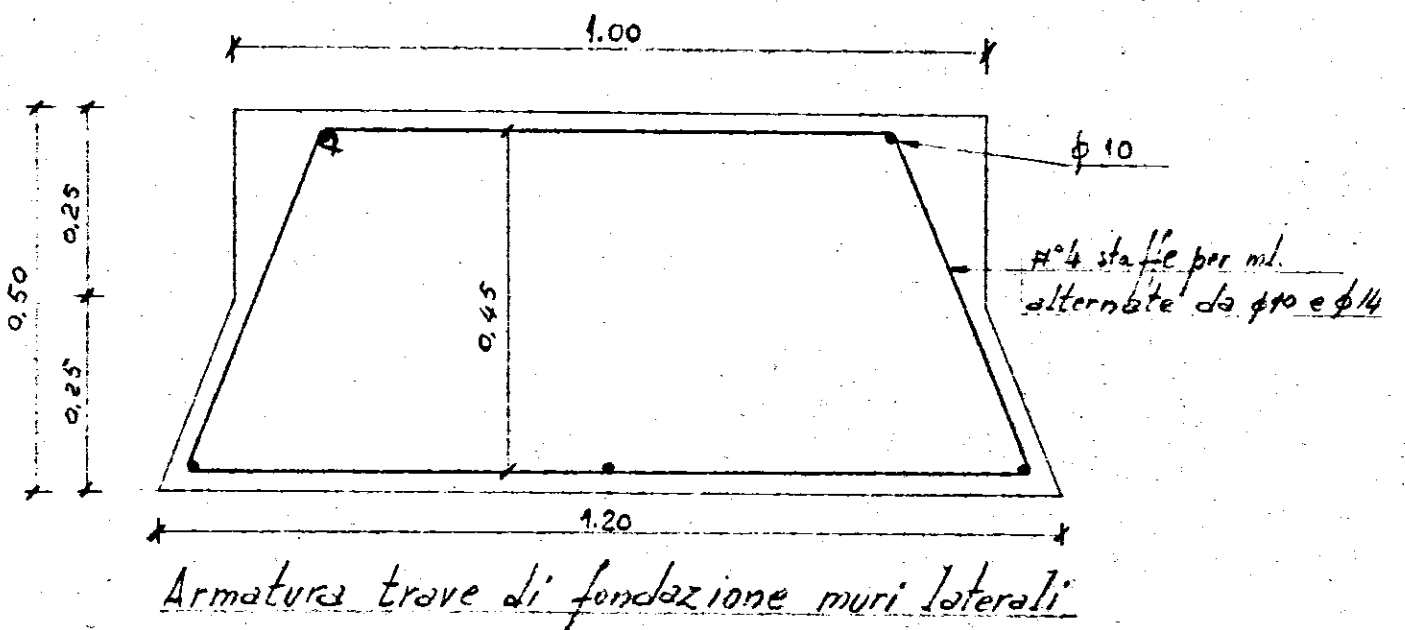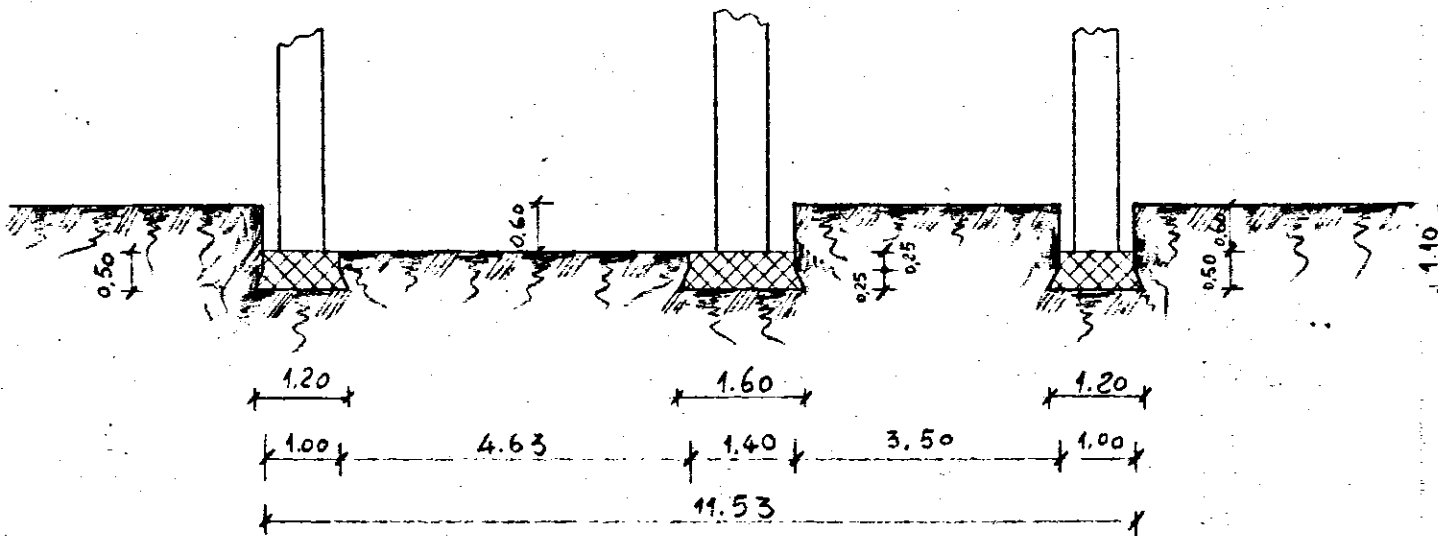

Scala 1:10