


Vito Loring

lotto 4°

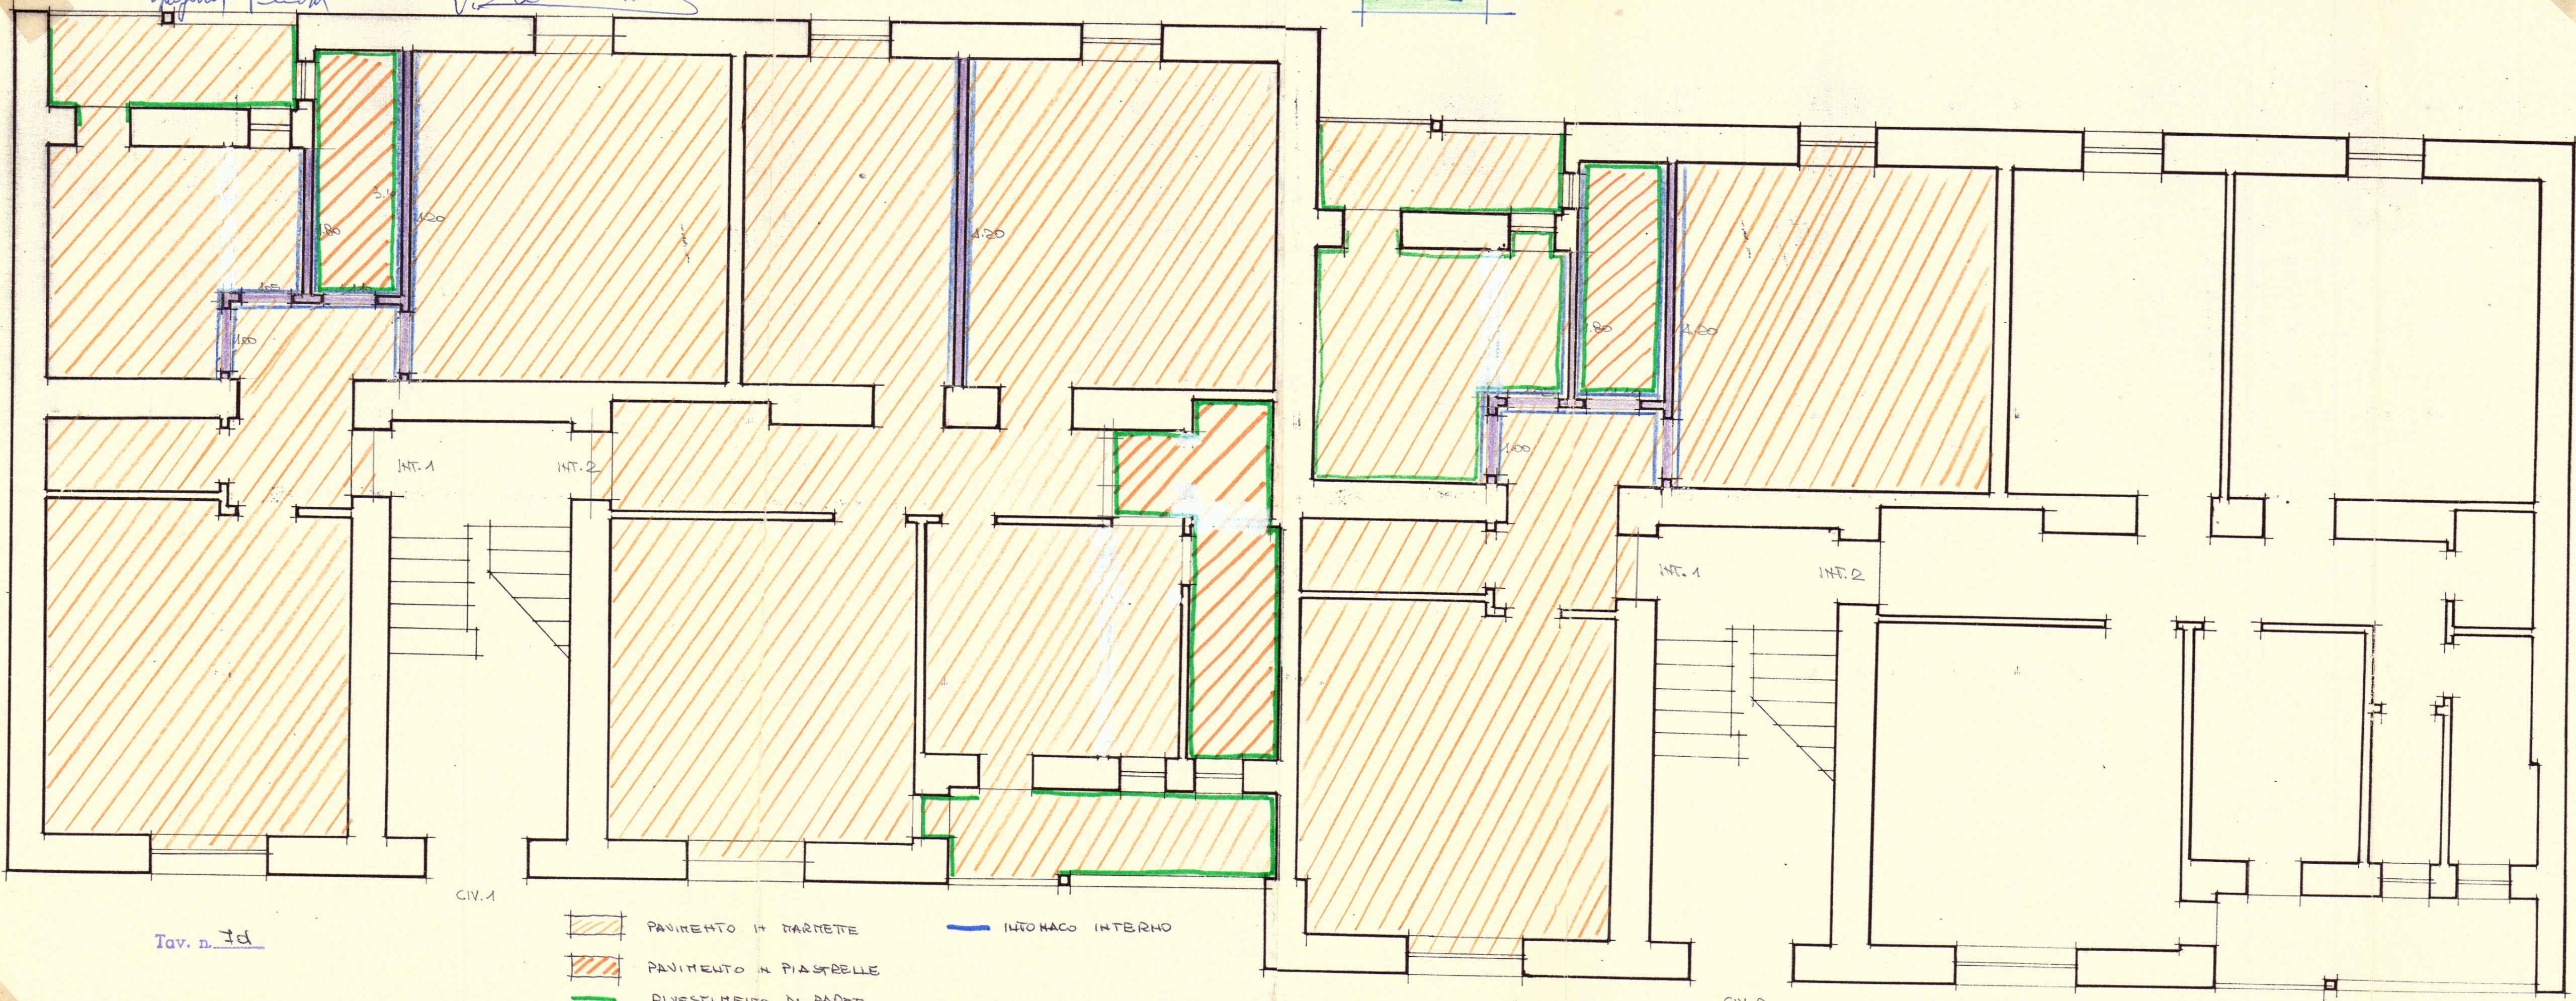

Tav. n. 7d

CIV. 1

CIV. 2

- | | | |
|---|-------------------------|---|
|  | PAVIMENTO IN TARMETTE |  INFO MACO INTERNO |
|  | PAVIMENTO IN PIASTRELLE | |
|  | RIVESTIMENTO DI PARETI | |
|  | TRAMEZZI SPESORE CM. 10 | |