



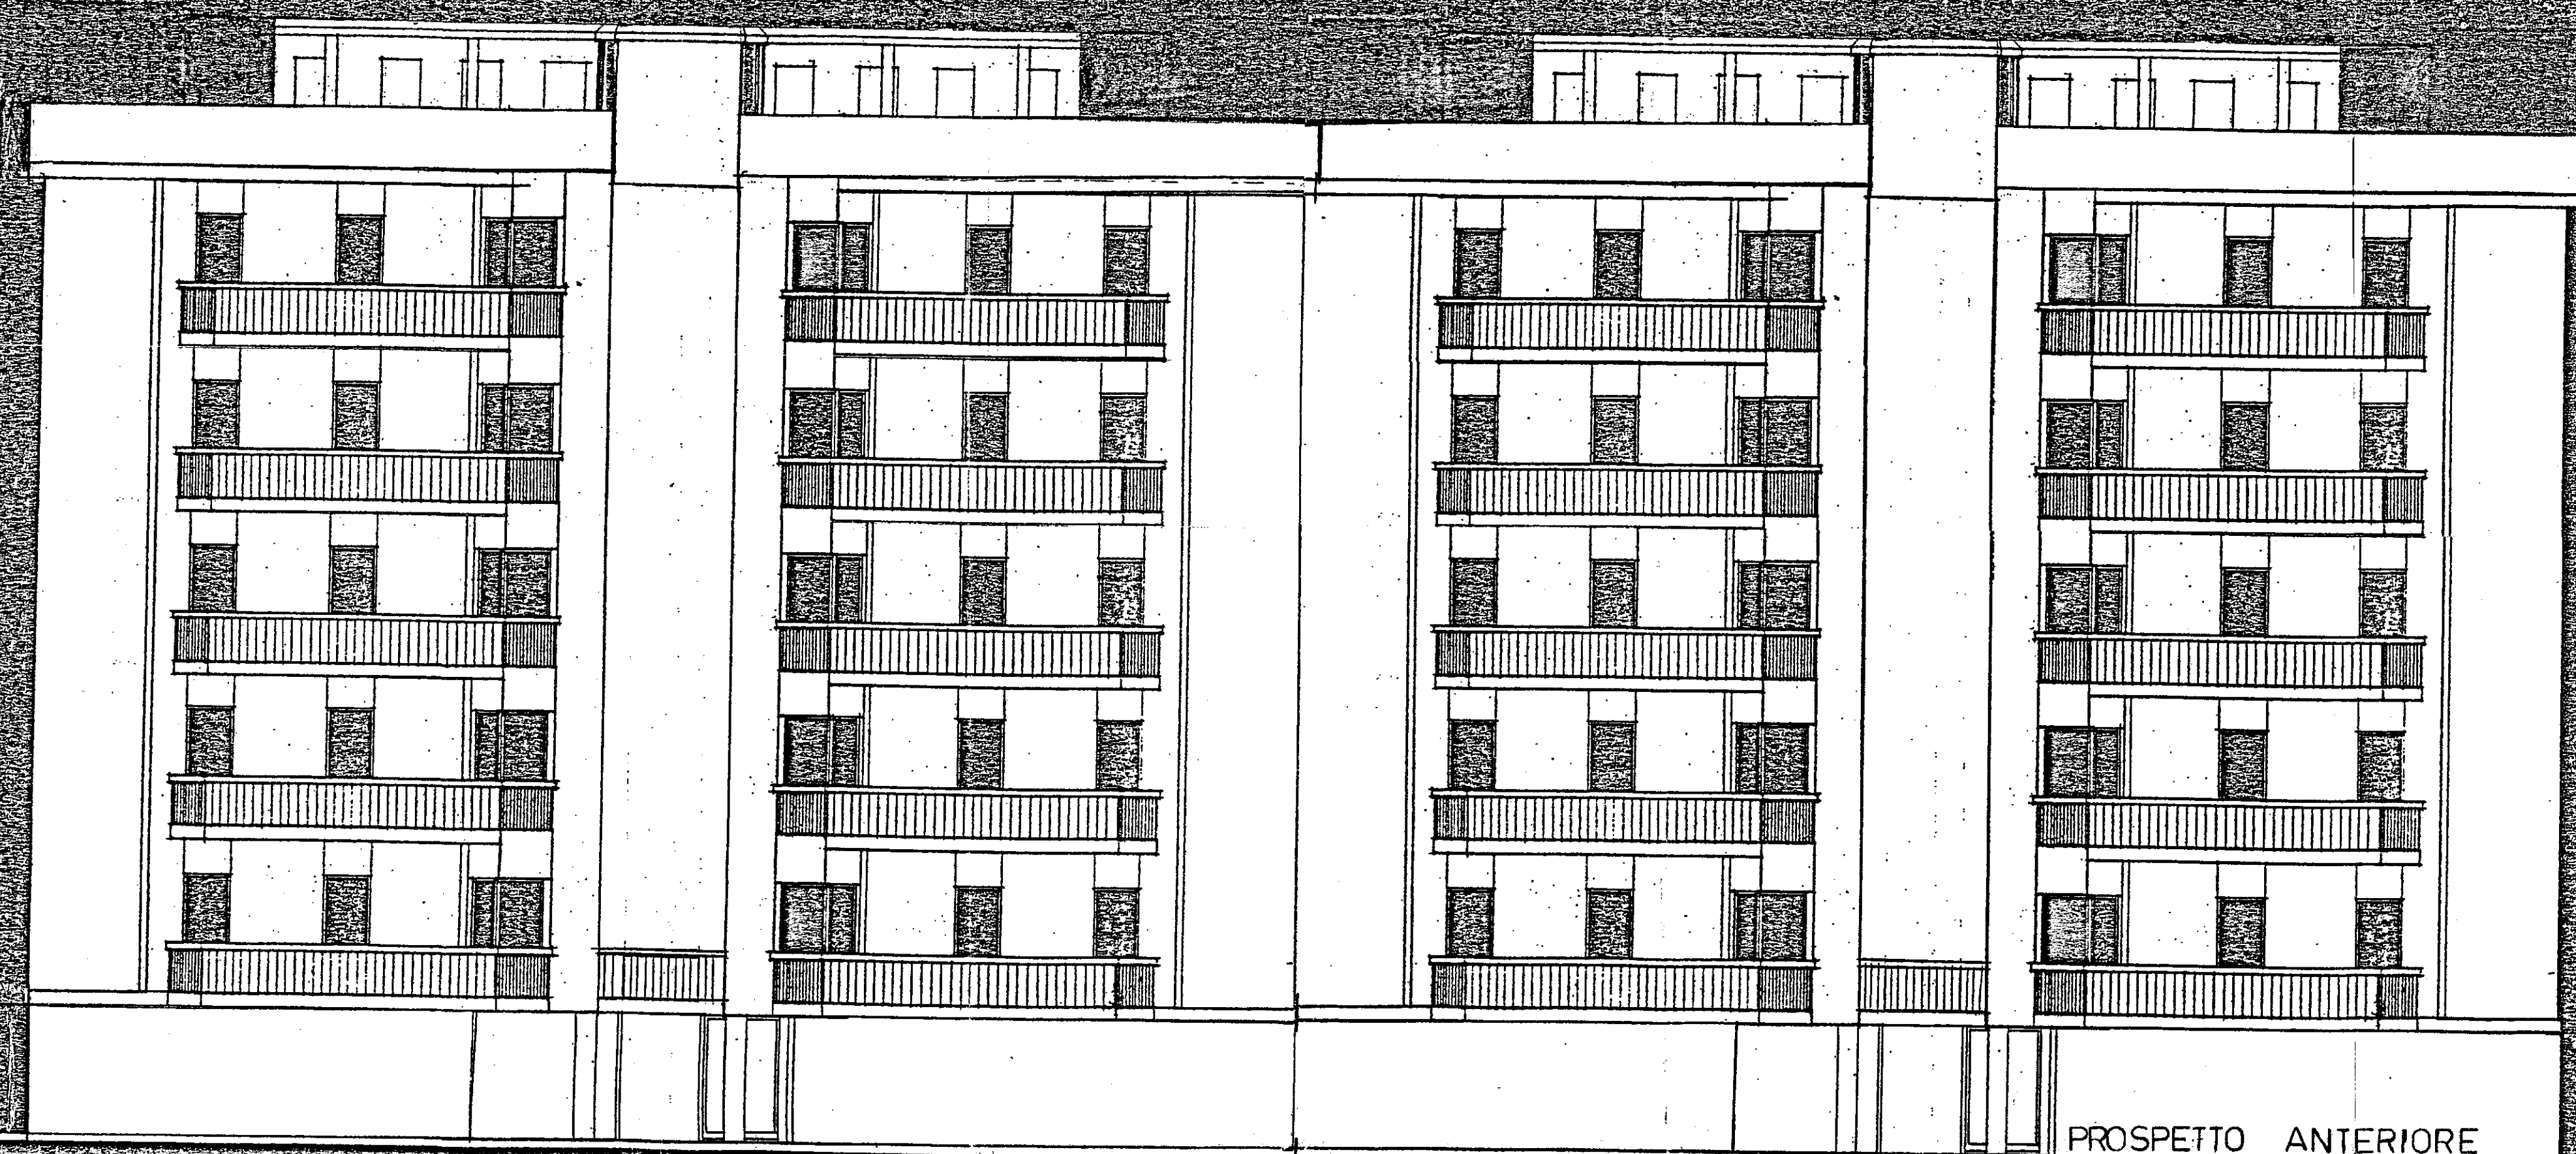

PROSPETTO ANTERIORE

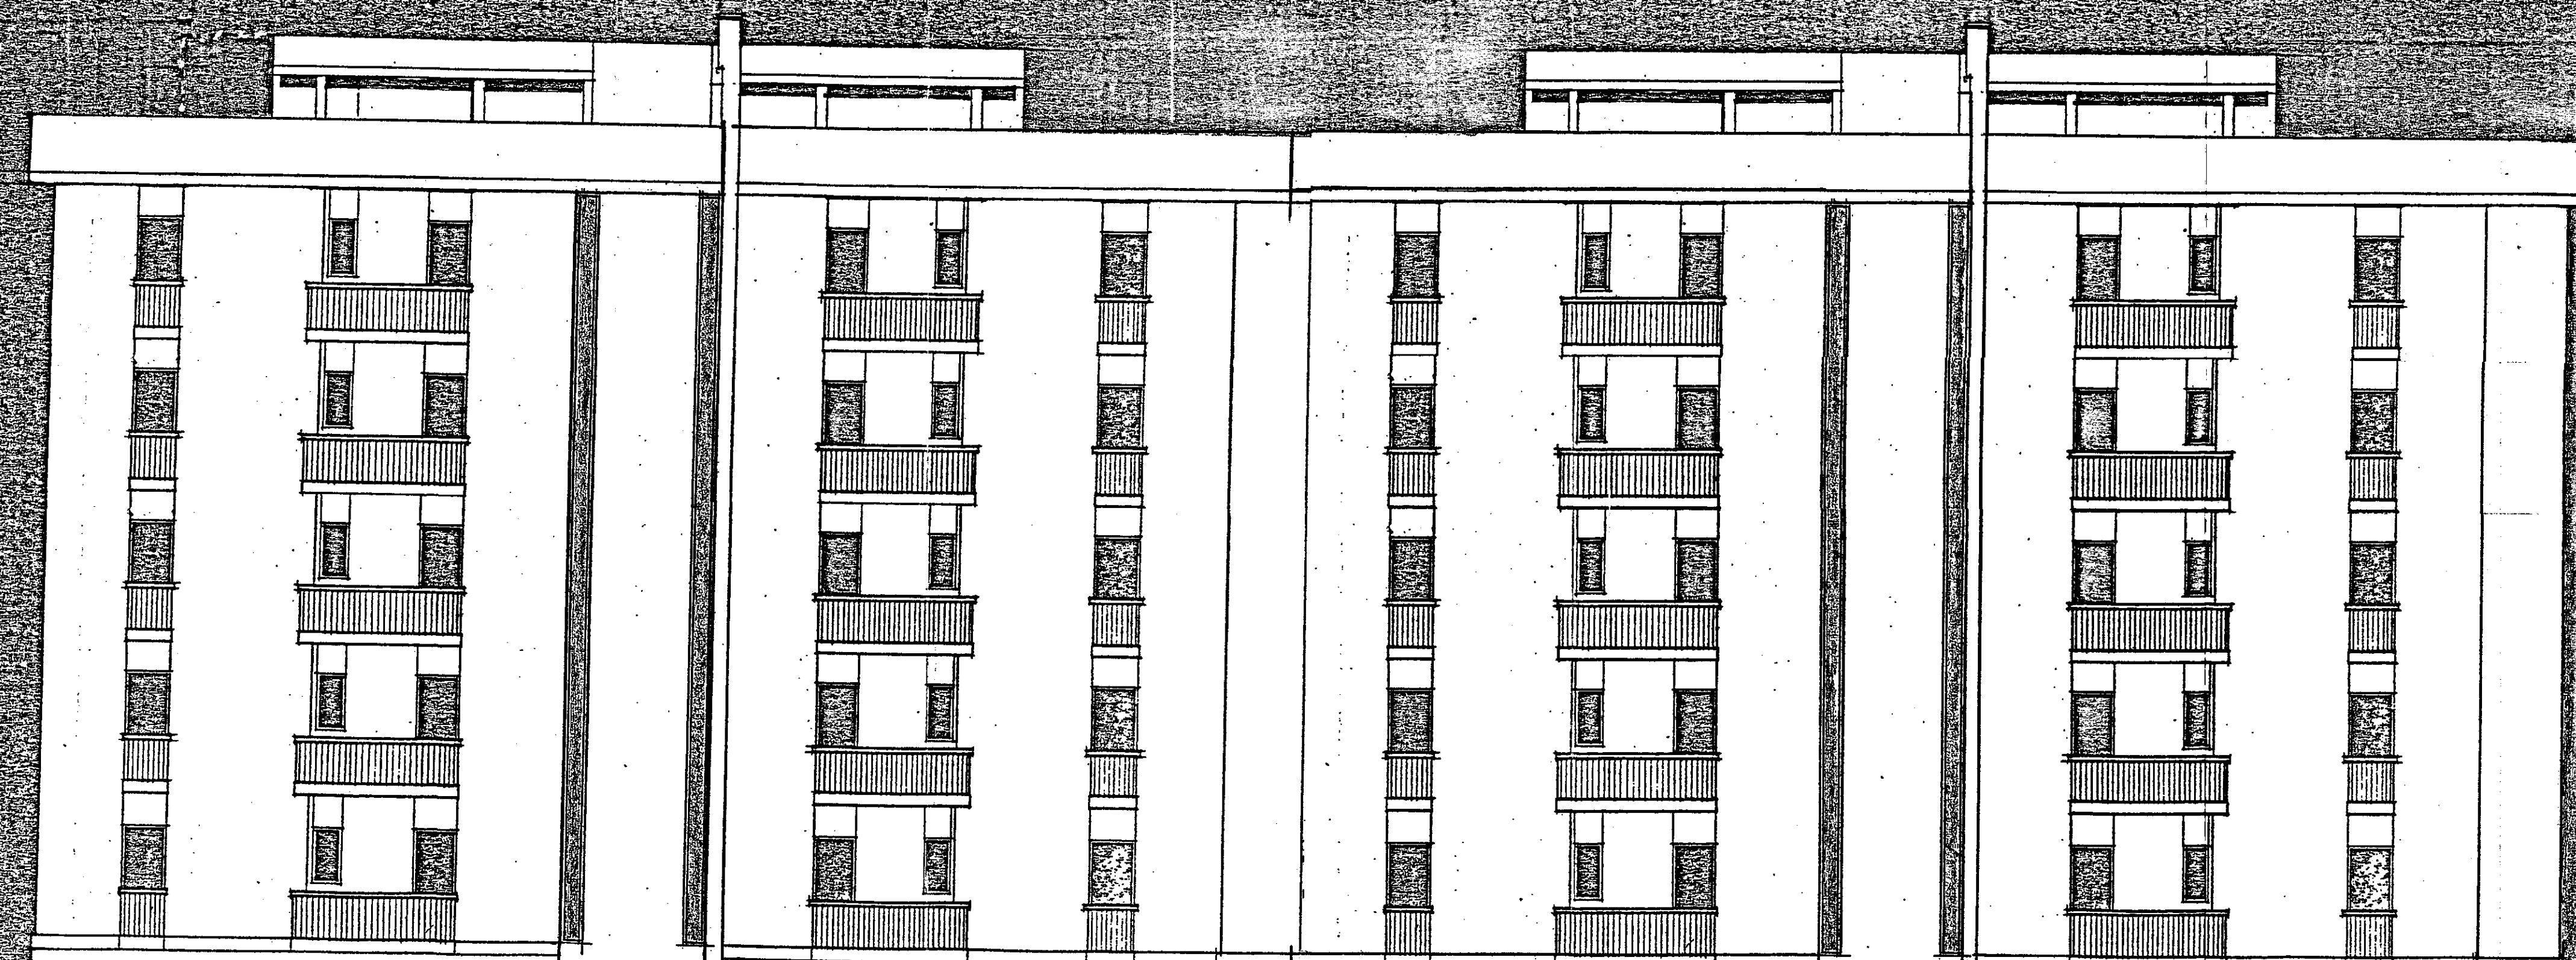

PROSPETTO POSTERIORE

ISTITUTO AUTONOMO CASE POPOLARI
PER LA PROVINCIA DI BRINDISI

FINANZIAMENTO :
DELIBERA GIUNTA REGIONALE
N. 925 DEL 22.06.2004

LAVORI DI MANUTENZIONE STRAORDINARIA E RISANAMENTO
ALLOGGI DI E. R. P. IN BRINDISI
S. ELIA - LOTTI C/3150 / 3151
PIAZZA MORANDI - PIAZZA CARENA

PROGETTO ESECUTIVO

PROGETTISTA :
DOTT. ING. Mario GIARTÀ

RESPONSABILE DEL PROCEDIMENTO :
DOTT. ING. Giuseppe DE ANGELIS

COORDINATORE SICUREZZA
IN FASE DI PROGETTAZIONE:
GEOM. Vittorio SERNELLI

COLLABORAZIONE TECNICA:
GEOM. Maurizio SPAGNOLO
GEOM. Antonio NAPOLITANO

DATA : Novembre 2006

SCALA : 1:100

ARCHIVIO :

TAV. 6b

PIAZZA F.CARENA CIV. 2 - 4

PROSPETTI