
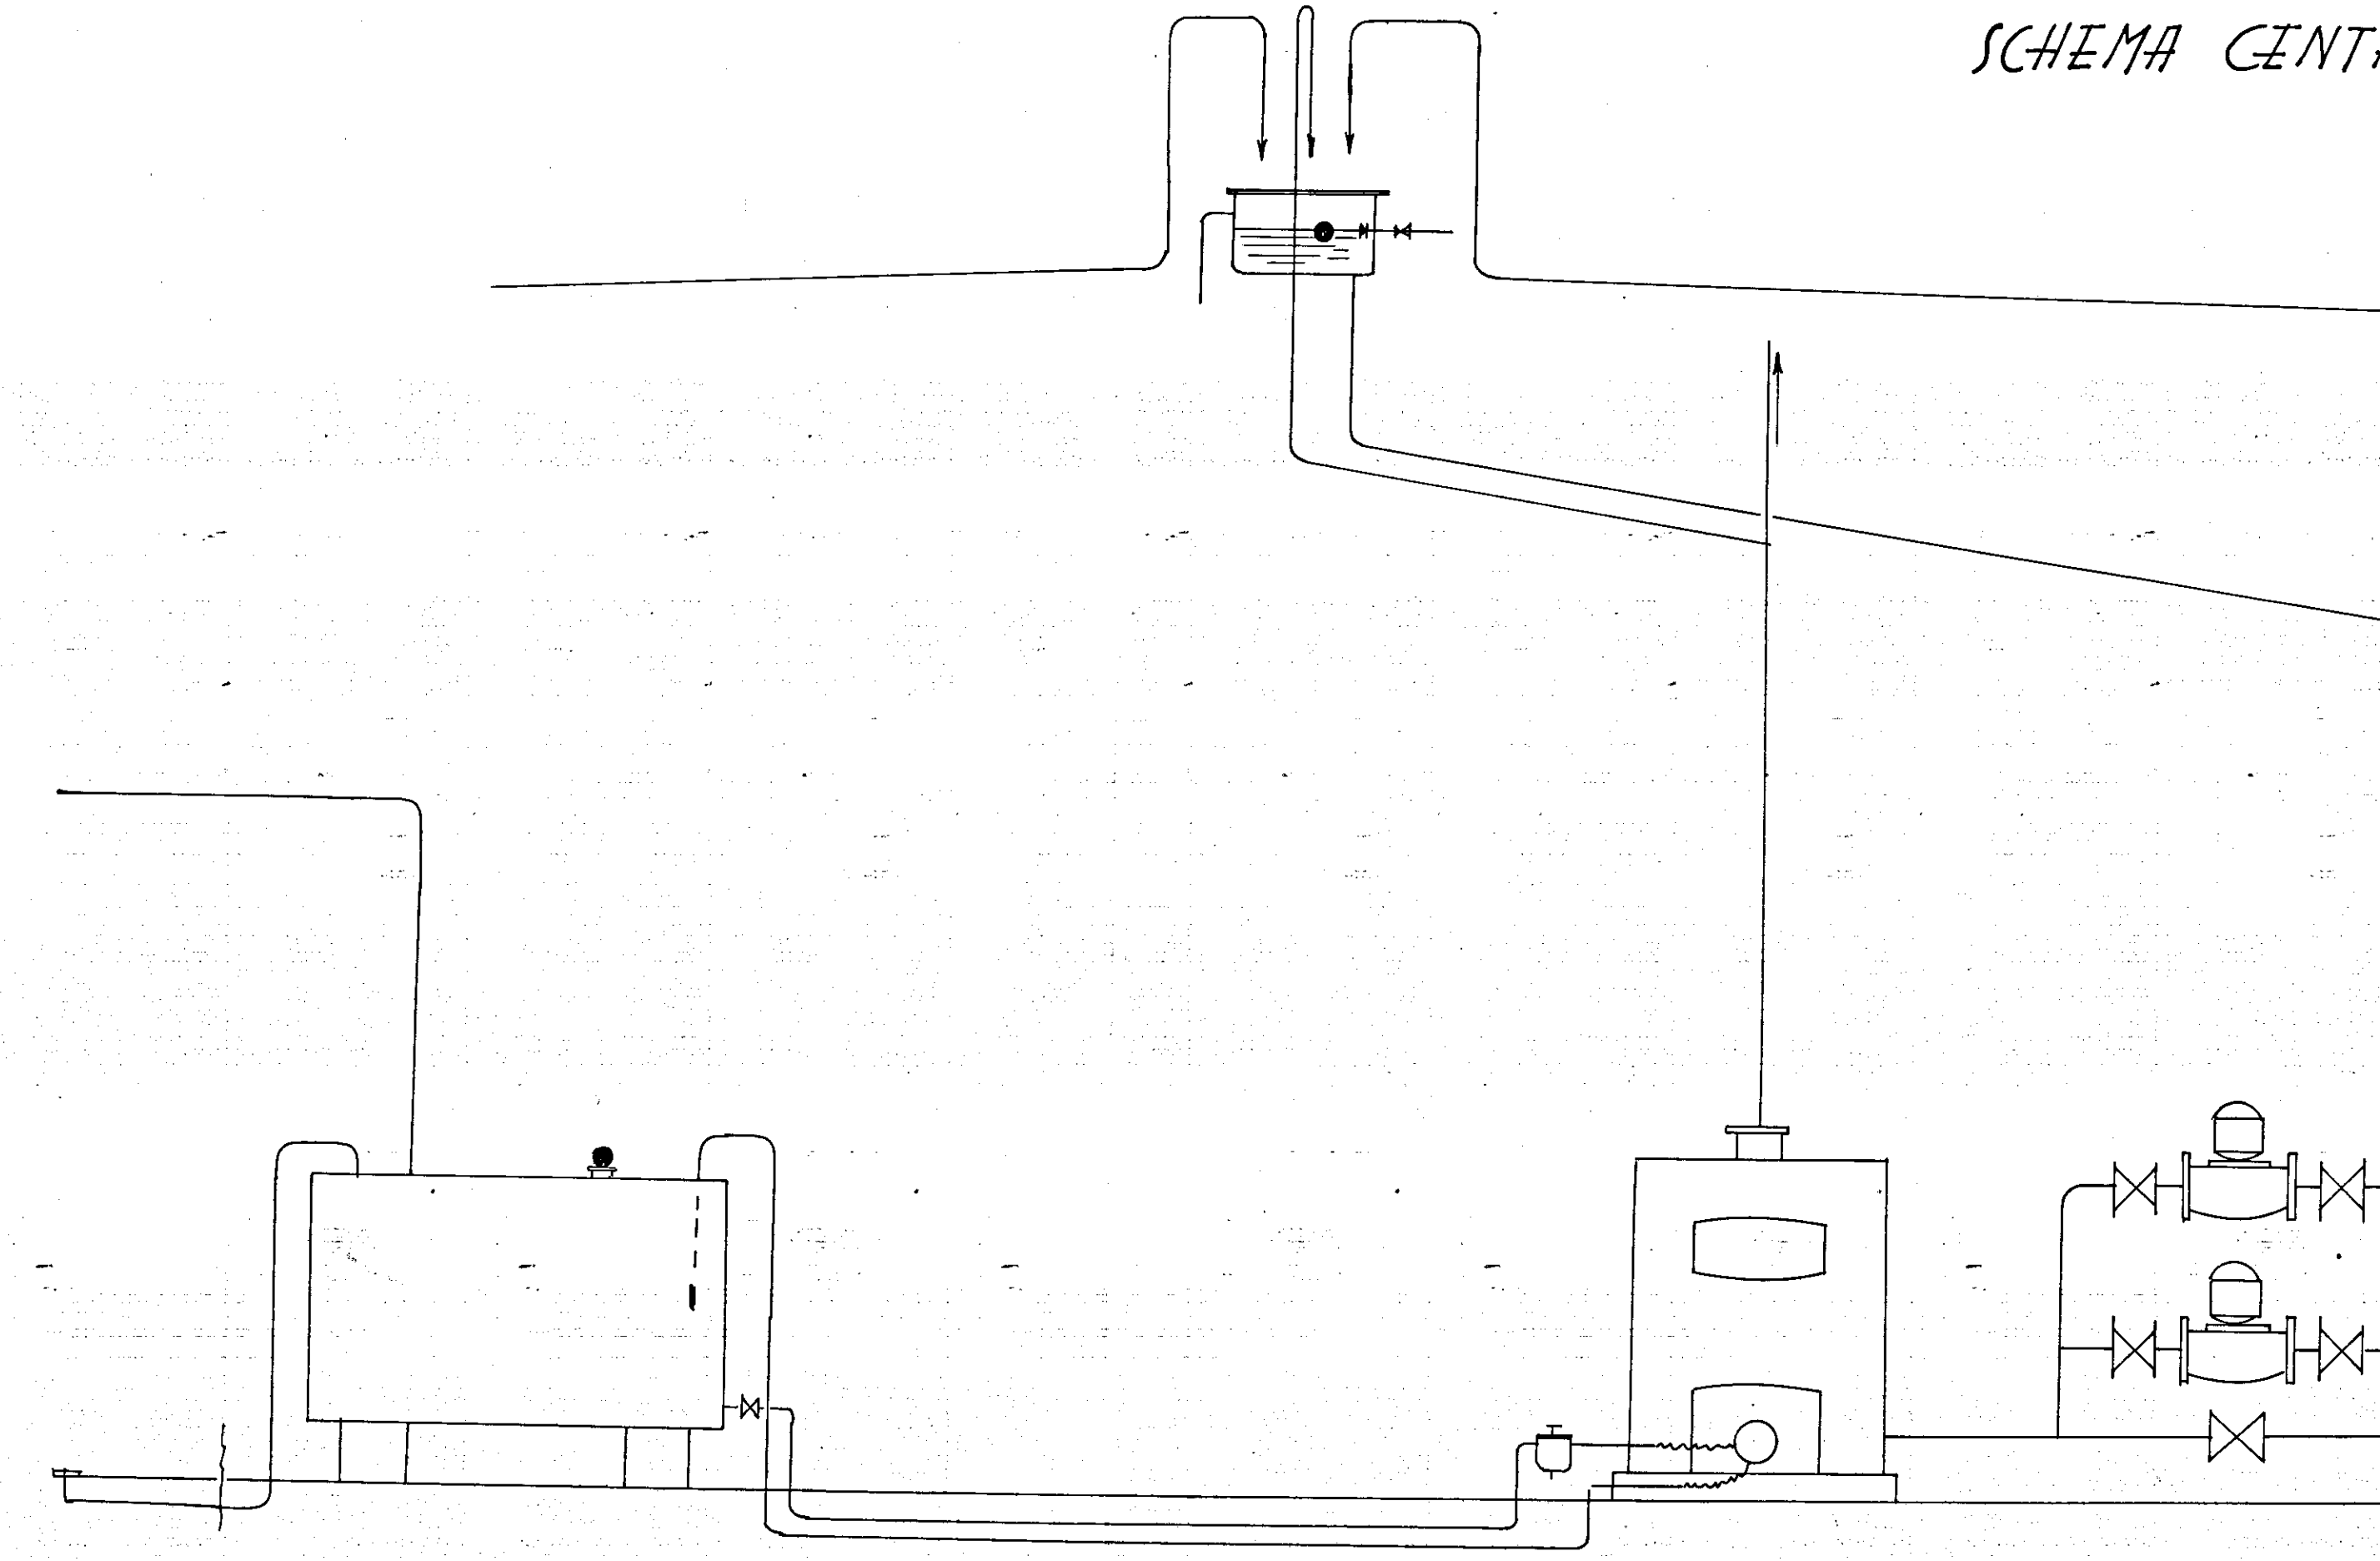


|                                              |                  |                       |
|----------------------------------------------|------------------|-----------------------|
| Gestione Case Lavoratori                     | INTERVENTO N° 82 | Stazione Appartenente |
| LEGGE 14/2/63 N° 60                          |                  | I.A.C.P.              |
| - RIONE COMENDA                              |                  | DATA                  |
| EDILIZIA SOVVENZIONATA                       |                  | 3366                  |
| AREA A                                       |                  | 5                     |
| PALAZZO "C" SCHEMA DISTRIBUZIONE scala 1/100 |                  |                       |
| ING. L. POTI                                 | EDILIZIA         | NOTE                  |
| ING. N. VARELLI                              | IMPIANTI         |                       |
| ING. G. CASANOVA                             | STRUTTURE        |                       |
| ING. A. MALDARI                              | PROGETTAZIONE    |                       |
| DIREZIONE LAVORI                             | I.A.C.P.         | CONTROLLI             |

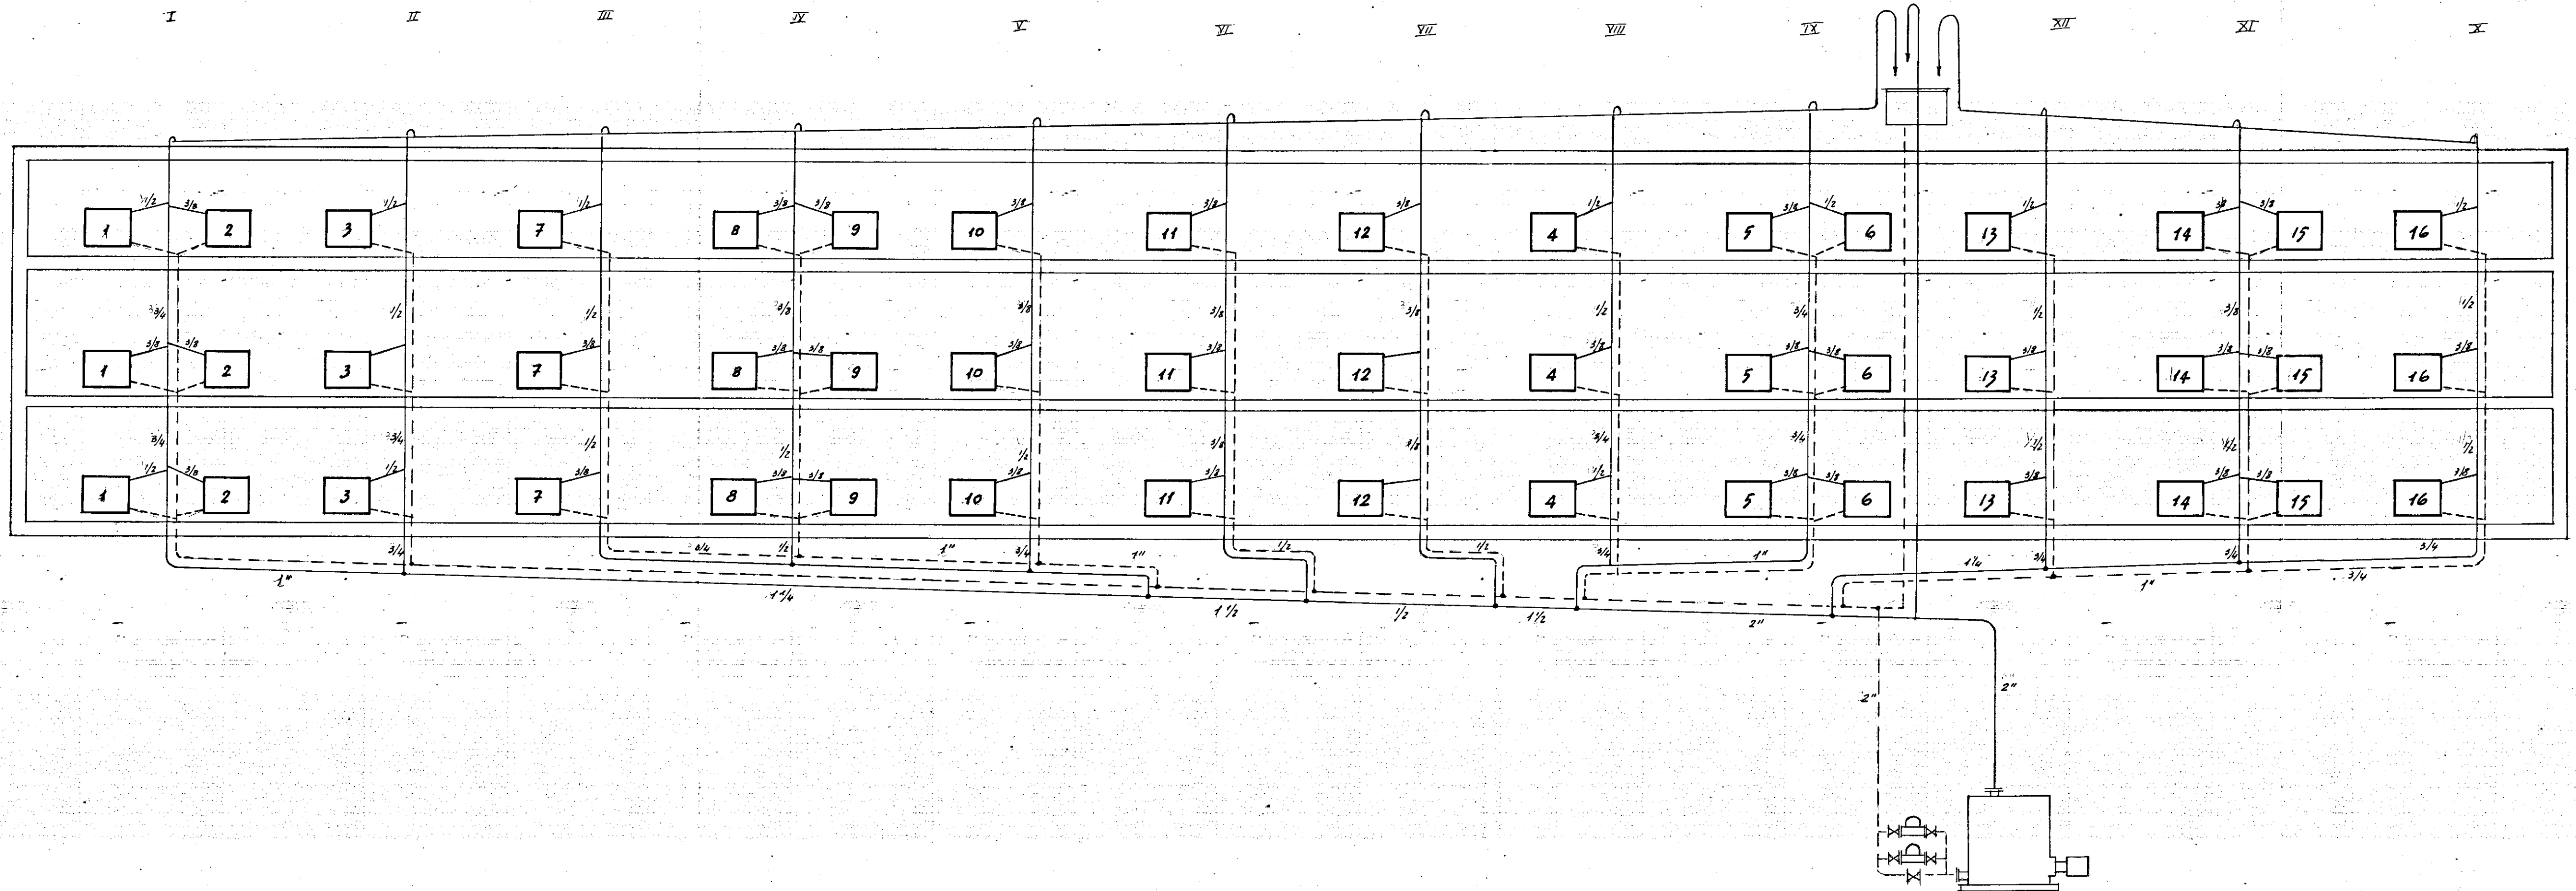

SCHEMA CENTRALE

|                             |                |
|-----------------------------|----------------|
| CARATTERISTICHE IMPIANTO    | C              |
| Potenza caldaia             | Cal./h. 52.000 |
| Portata pompe               | mc./h. 5.50    |
| Prevalenza pompe            | mt. 2.00       |
| Capacità vaso di espansione | lt. 60.-       |