


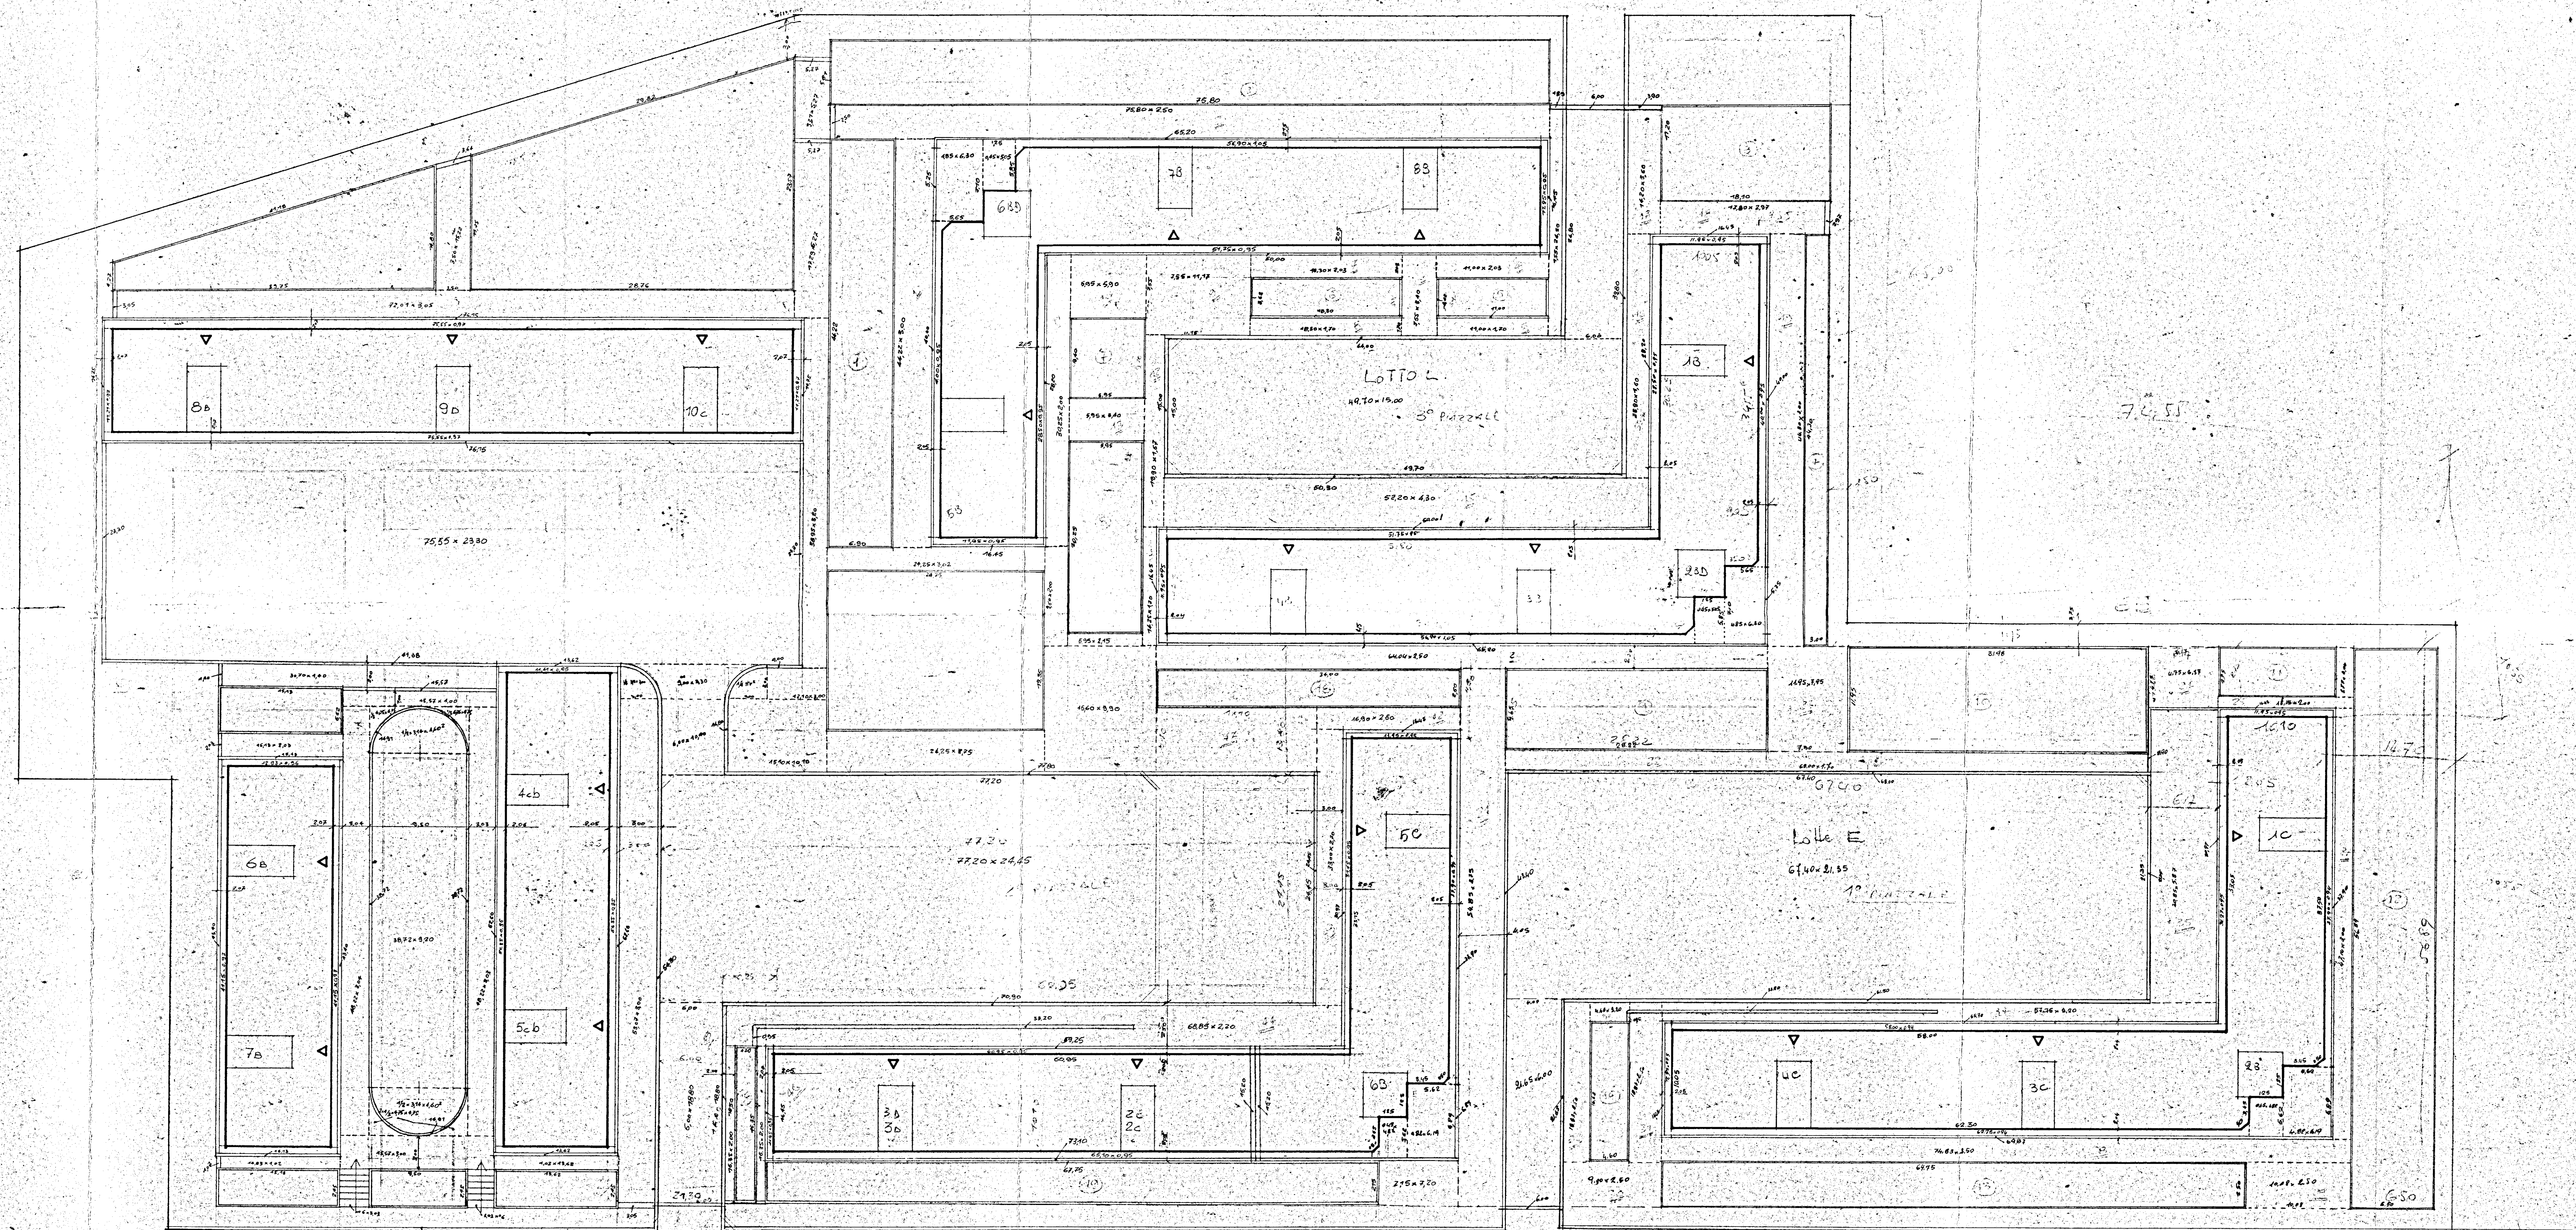

TAV. N° 26

L'IMPRESA

IL DIRETTORE

del

*[Handwritten signature]*

