PIANTA FONDAZIONI

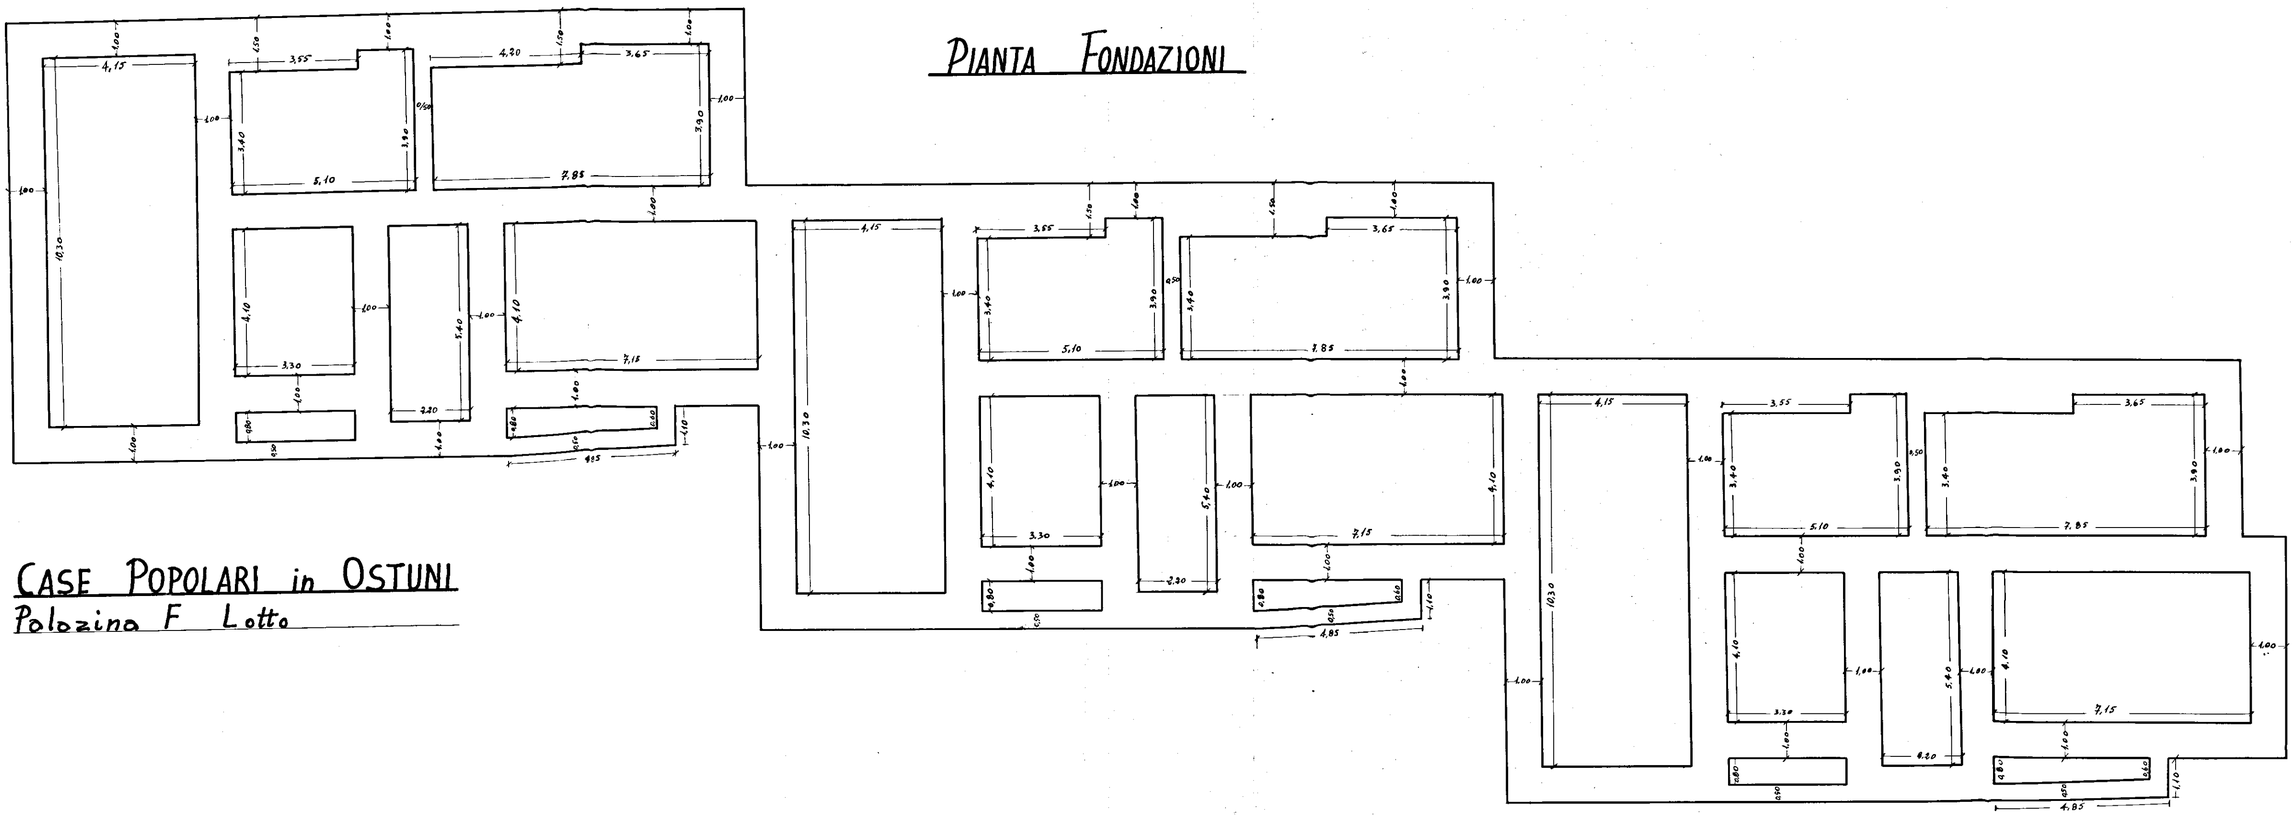

CASE POPOLARI in OSTUNI
Palazzina F Lotto

Scala 1:100

Case popolari in Ostuni
Lotto F Lotto - Pianta fondazioni Scala 1:100