


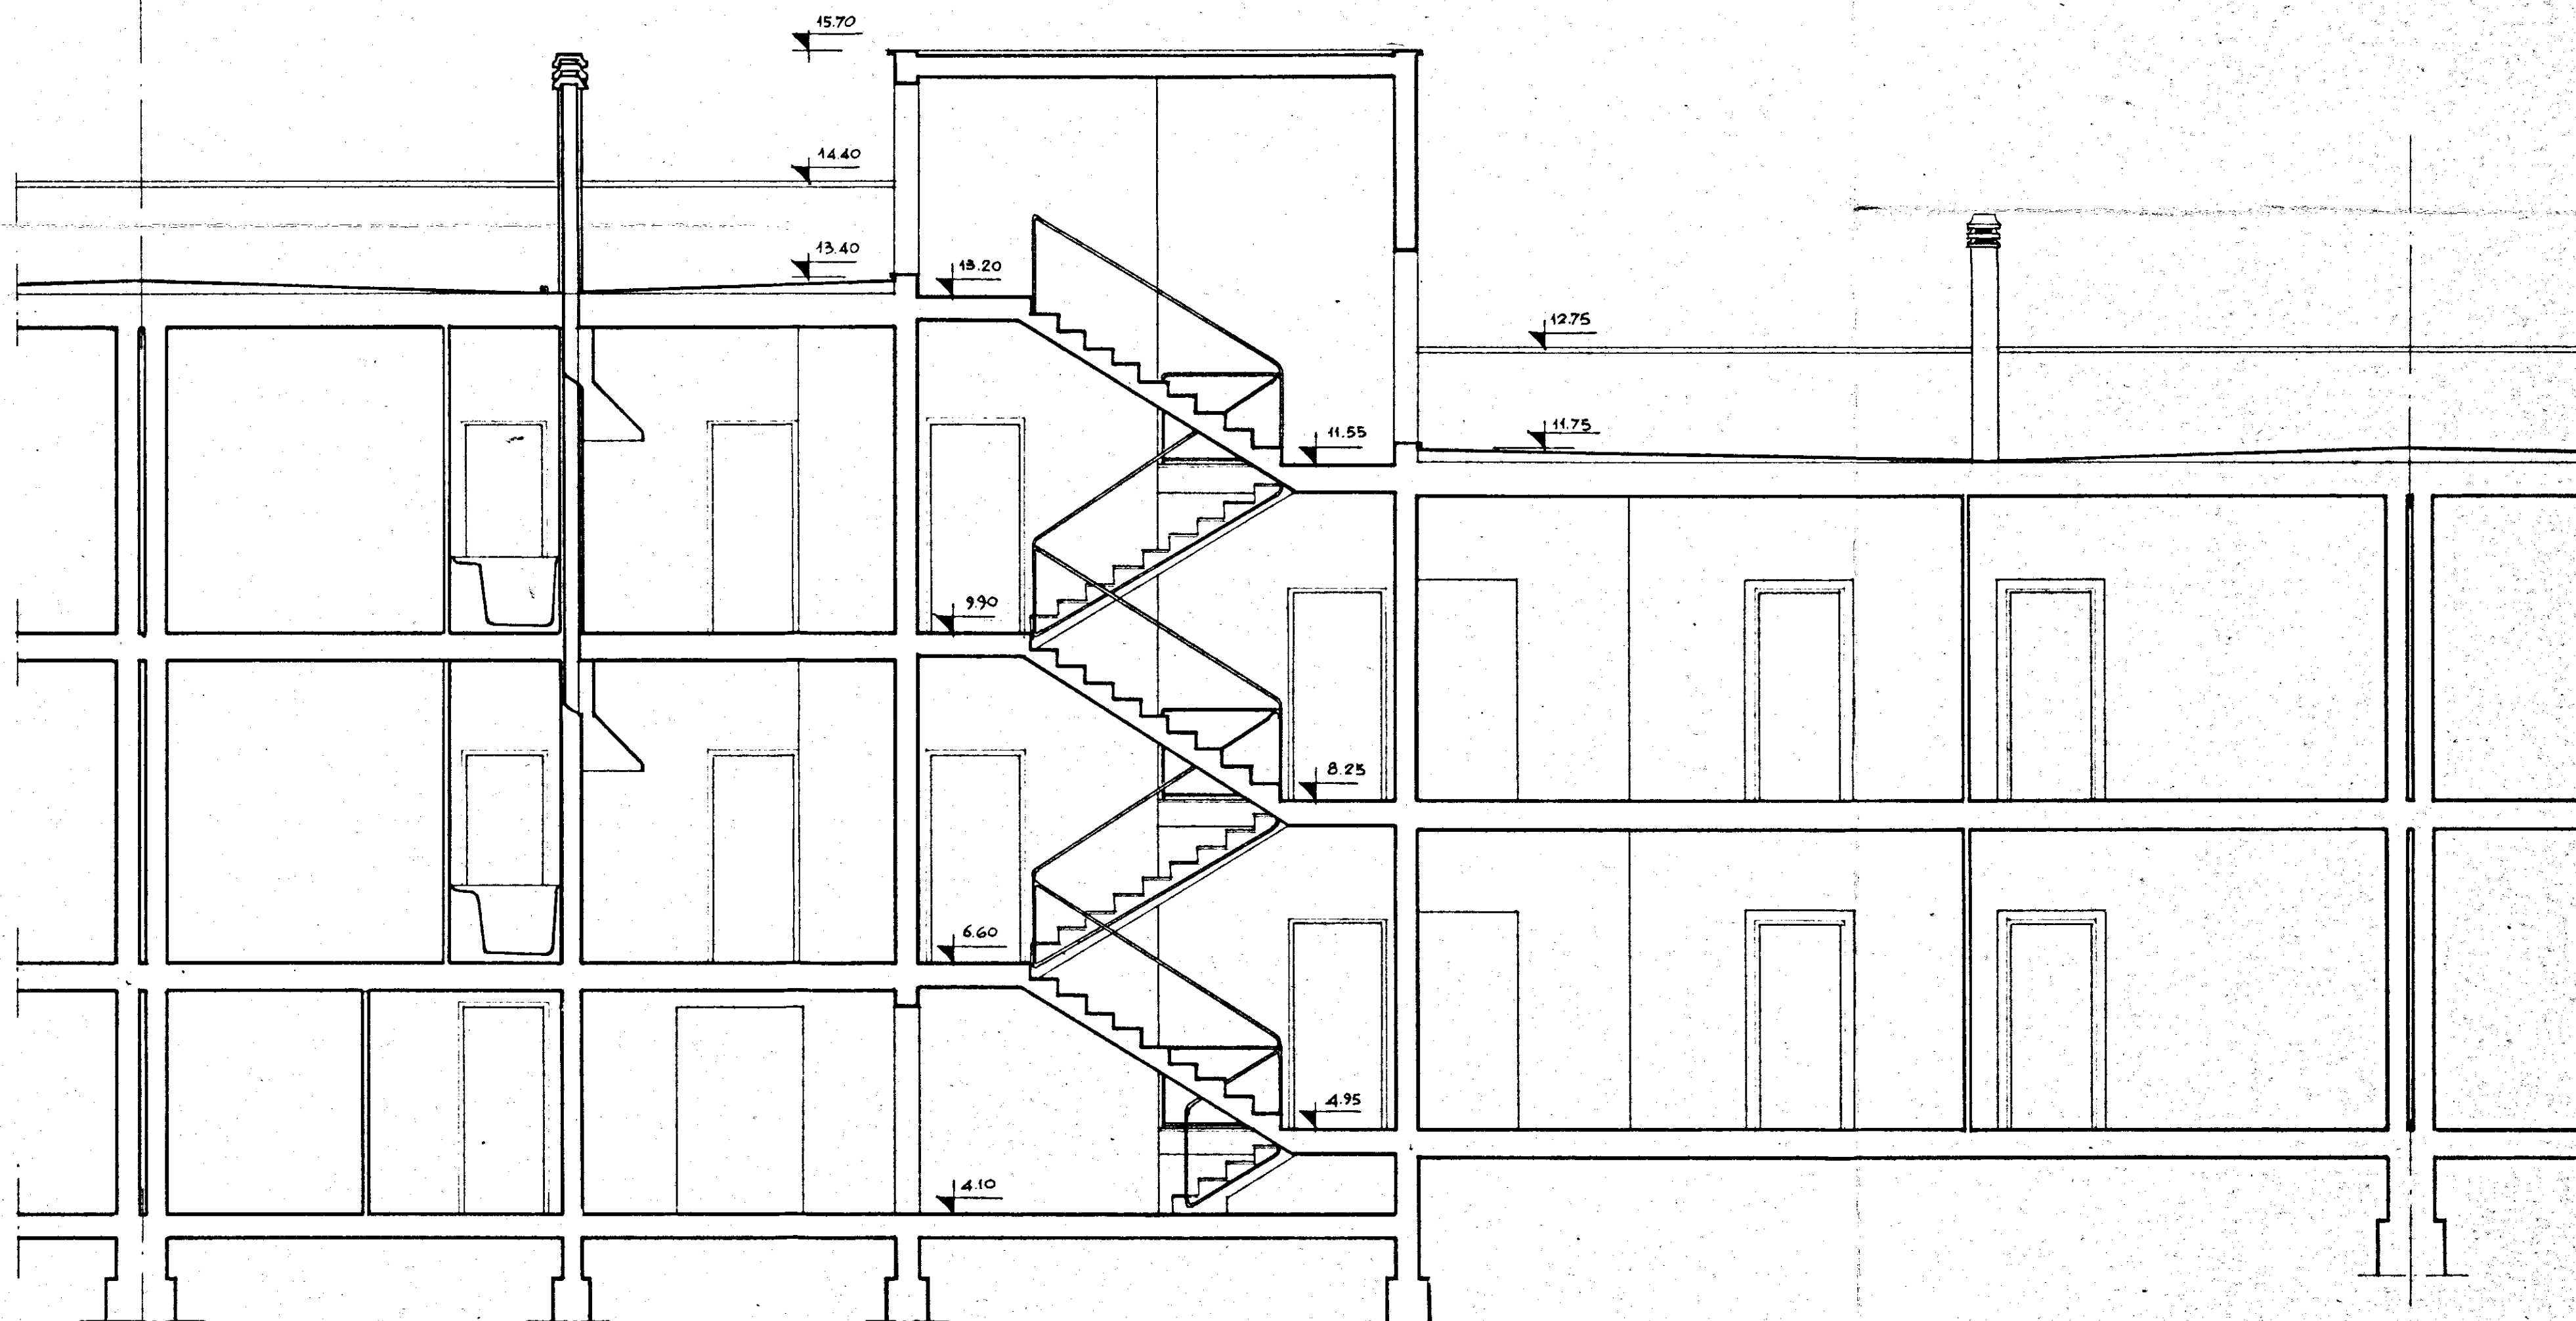

1/e
IL CARO GRUPPO
[Signature]

GESTIONE	GRUPPO ARCH. SPACCARELLI - A BACCIN - BRUNO - DONI - C BACCIN		
INA CASA 2° SETTENNIO	nucleo 1°	edificio C	DIS N° 6700
case in CEGLIE MESSAPICO	n. 11.12		TAV. 6° SERIE 241
STAZIONE APP. I.A.C.P. BRINDISI	SEZIONE A.B	RAPP. 1:50	ROMA 4 LUGLIO 1959