


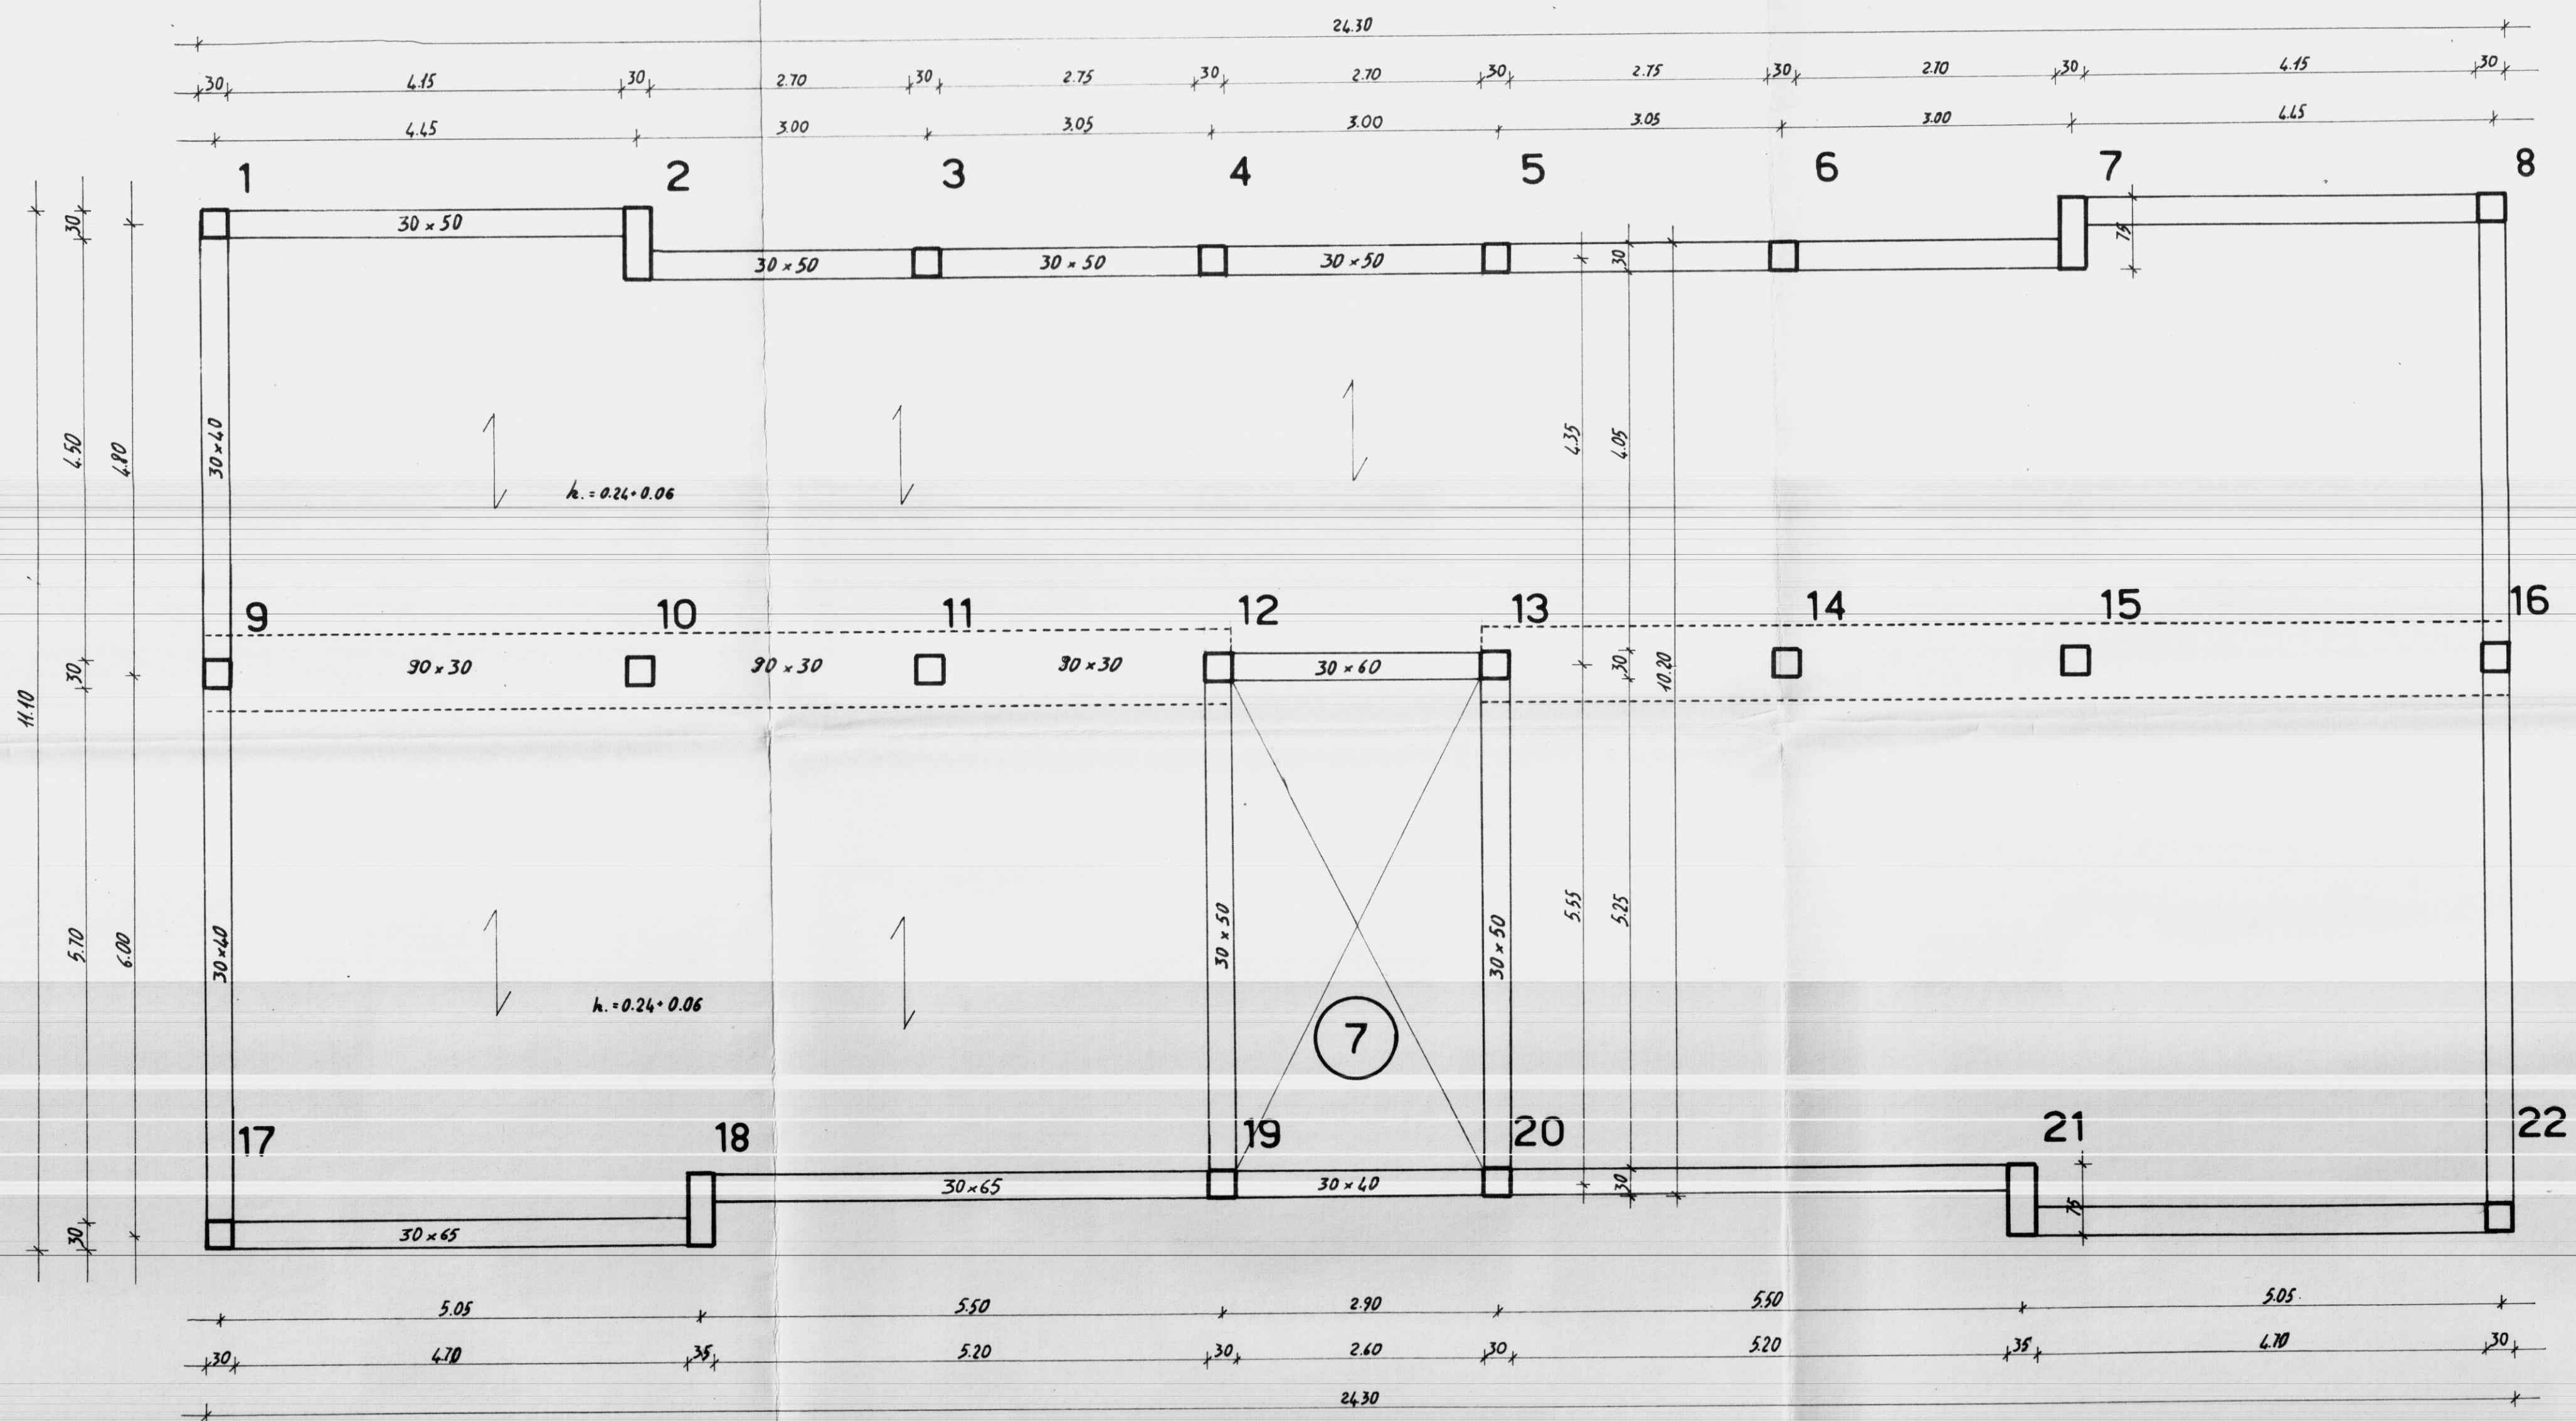

SOC. COOP. EDILIZIA
"LA CASA"
FASANO DI PUGLIA
IL PRESIDENTE
(Donato Di Carlo)
Luigi Micale

COOPERATIVA EDILIZIA "LA CASA"		FINANZIAMENTO GesCaI (Legge 14-2-1963 n°60)	STAZIONE APPALTANTE Cooperativa "LA CASA"
PALAZZINA CON N° 6 ALLOGGI ECONOMICI IN FASANO		(TIPO C)	data: 21 NOV. 1965 ogg. 5
PIANTA 3° PIANO (Rapp. 1:50)		Archivio	Approvazioni:
Dott. Ing. GIOVANNI VALENTINI FASANO	PROGETTO	• <i>[Signature]</i>	C.E.C. 10 DIC. 1965
Dott. Ing. AUGUSTO ROMITA BARI	CALCOLO STRUTTURALE I.M.C.A.		
Dott. Ing. GIOVANNI SABATINO CISTERNO	IMPIANTI		
Dott. Ing. GIOVANNI VALENTINI FASANO	DIRETTORE DEI LAVORI	ing. <i>[Signature]</i>	Controllo disegni: Visto: