ISTITUTO AUTONOMO CASE POPOLARI-BRINDISI

LEGGE 27-5-1975 N.166 PROGRAMMA INTERVENTO 001/43/1

PROGETTO PER LA COSTRUZIONE DI ALLOGGI POPOLARI
IN BRINDISI – QUARTIERE S. ELIA EST

FABBRICATO 3 ALLOGGI 50 DA VANI 6 = VANI 300

PARTICOLARI COSTRUTTIVI
PIANTE + SOLUZIONE IN LINEA

UFFICIO PROGETTAZIONE
I.A.C.P. BRINDISI

SCALA 1: 50

IL DIRETTORE TECNICO
DOTT. ING. ANTONIO LONGO

DATA

AGGIORNAMENTI

TAV. 8

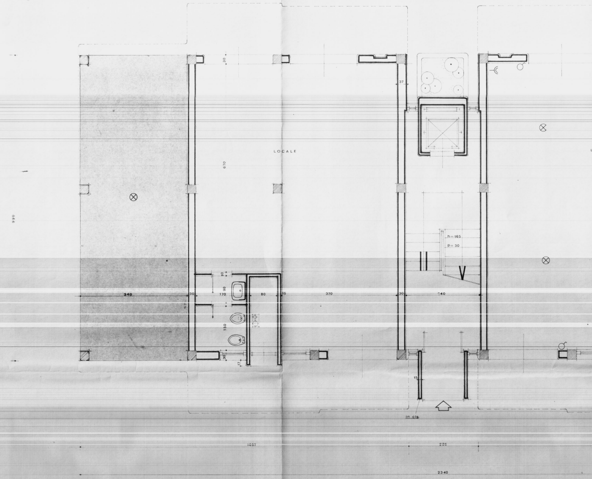
990
30
LOCALE
670
37
h=165
P=30
10
90
340
30
170
80
15
370
30
240
150
30
17
15
in cls
1057
220
2340

PIANTA PIANO TERRENO SCALA 1:50

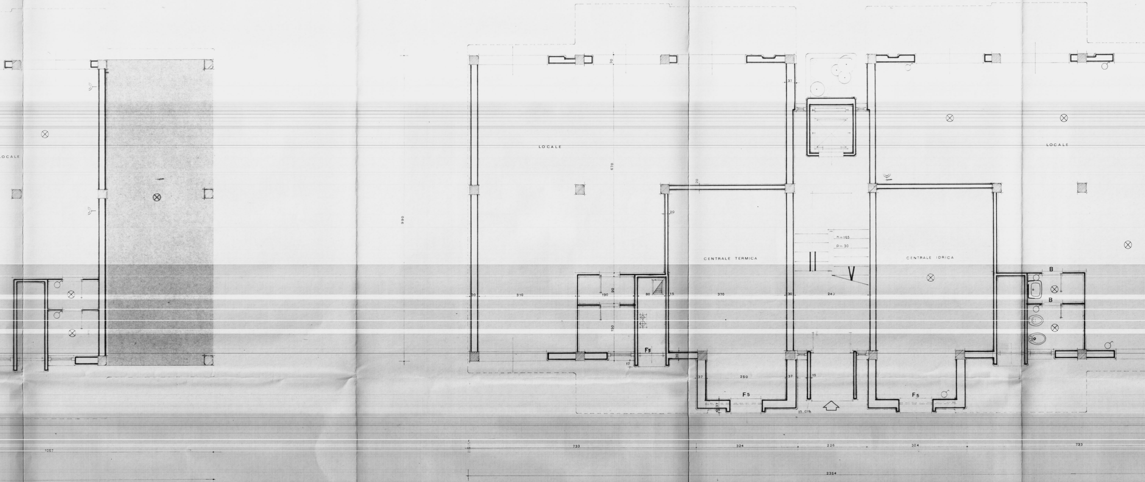
LOCALE
LOCALE
LOCALE
CENTRALE TERMICA
CENTRALE IDRICA
h = 165
p = 30
B
B
F5
F5
F5
F5
in cls
30
670
990
20
20
30
310
190
90
150
80
15
370
30
240
17
30
37
250
37
15
37
10
37
1057
733
324
226
324
733
2354

PIANTA PIANO TERRENO SCALA 1:50

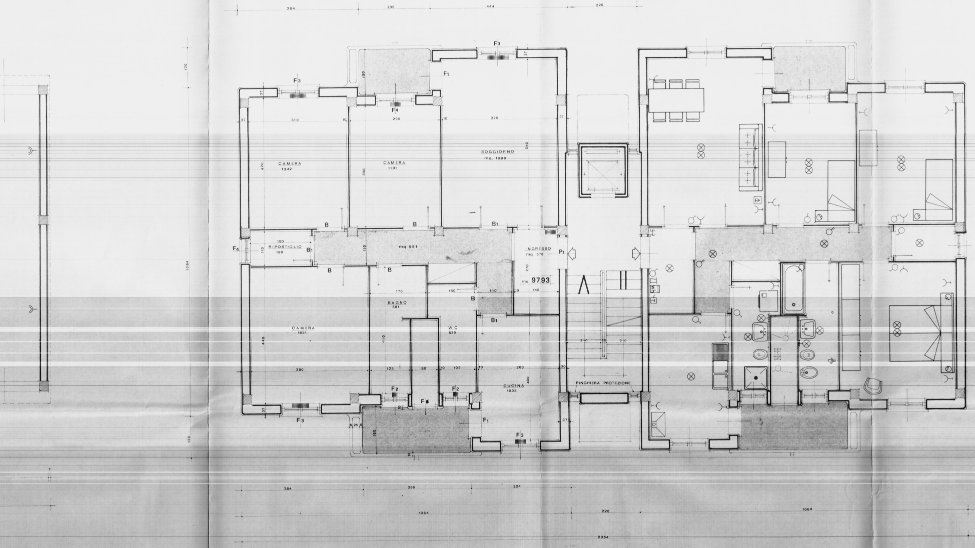
384
236
444
226
F3
F1
F4
150
37
120
310
290
370
10
CAMERA
1342
CAMERA
1131
SOGGIORNO
mq. 1998
540
420
390
B
B1
F4
180
RIPOSTIGLIO
198
110
mq 981
INGRESSO
mq 378
P1
270
mq 97.93
170
150
110
140
BAGNO
581
CAMERA
1651
W.C
525
440
410
380
125
80
105
260
30
CUCINA
1008
400
F2
F6
6 25 6
RINGHIERA PROTEZIONE
1064
210
20
356
324
2354

PIANTA PIANO TIPO SCALA 1:50

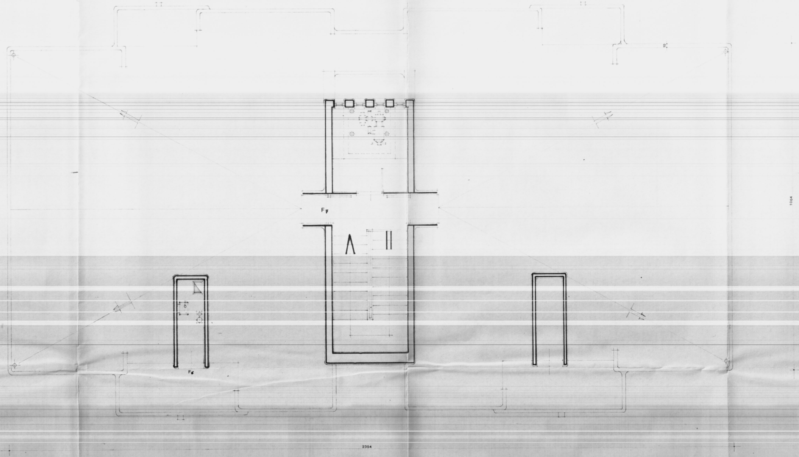
F7
F6
1064
2354

PIANTA TERRAZZO SCALA 1:50