


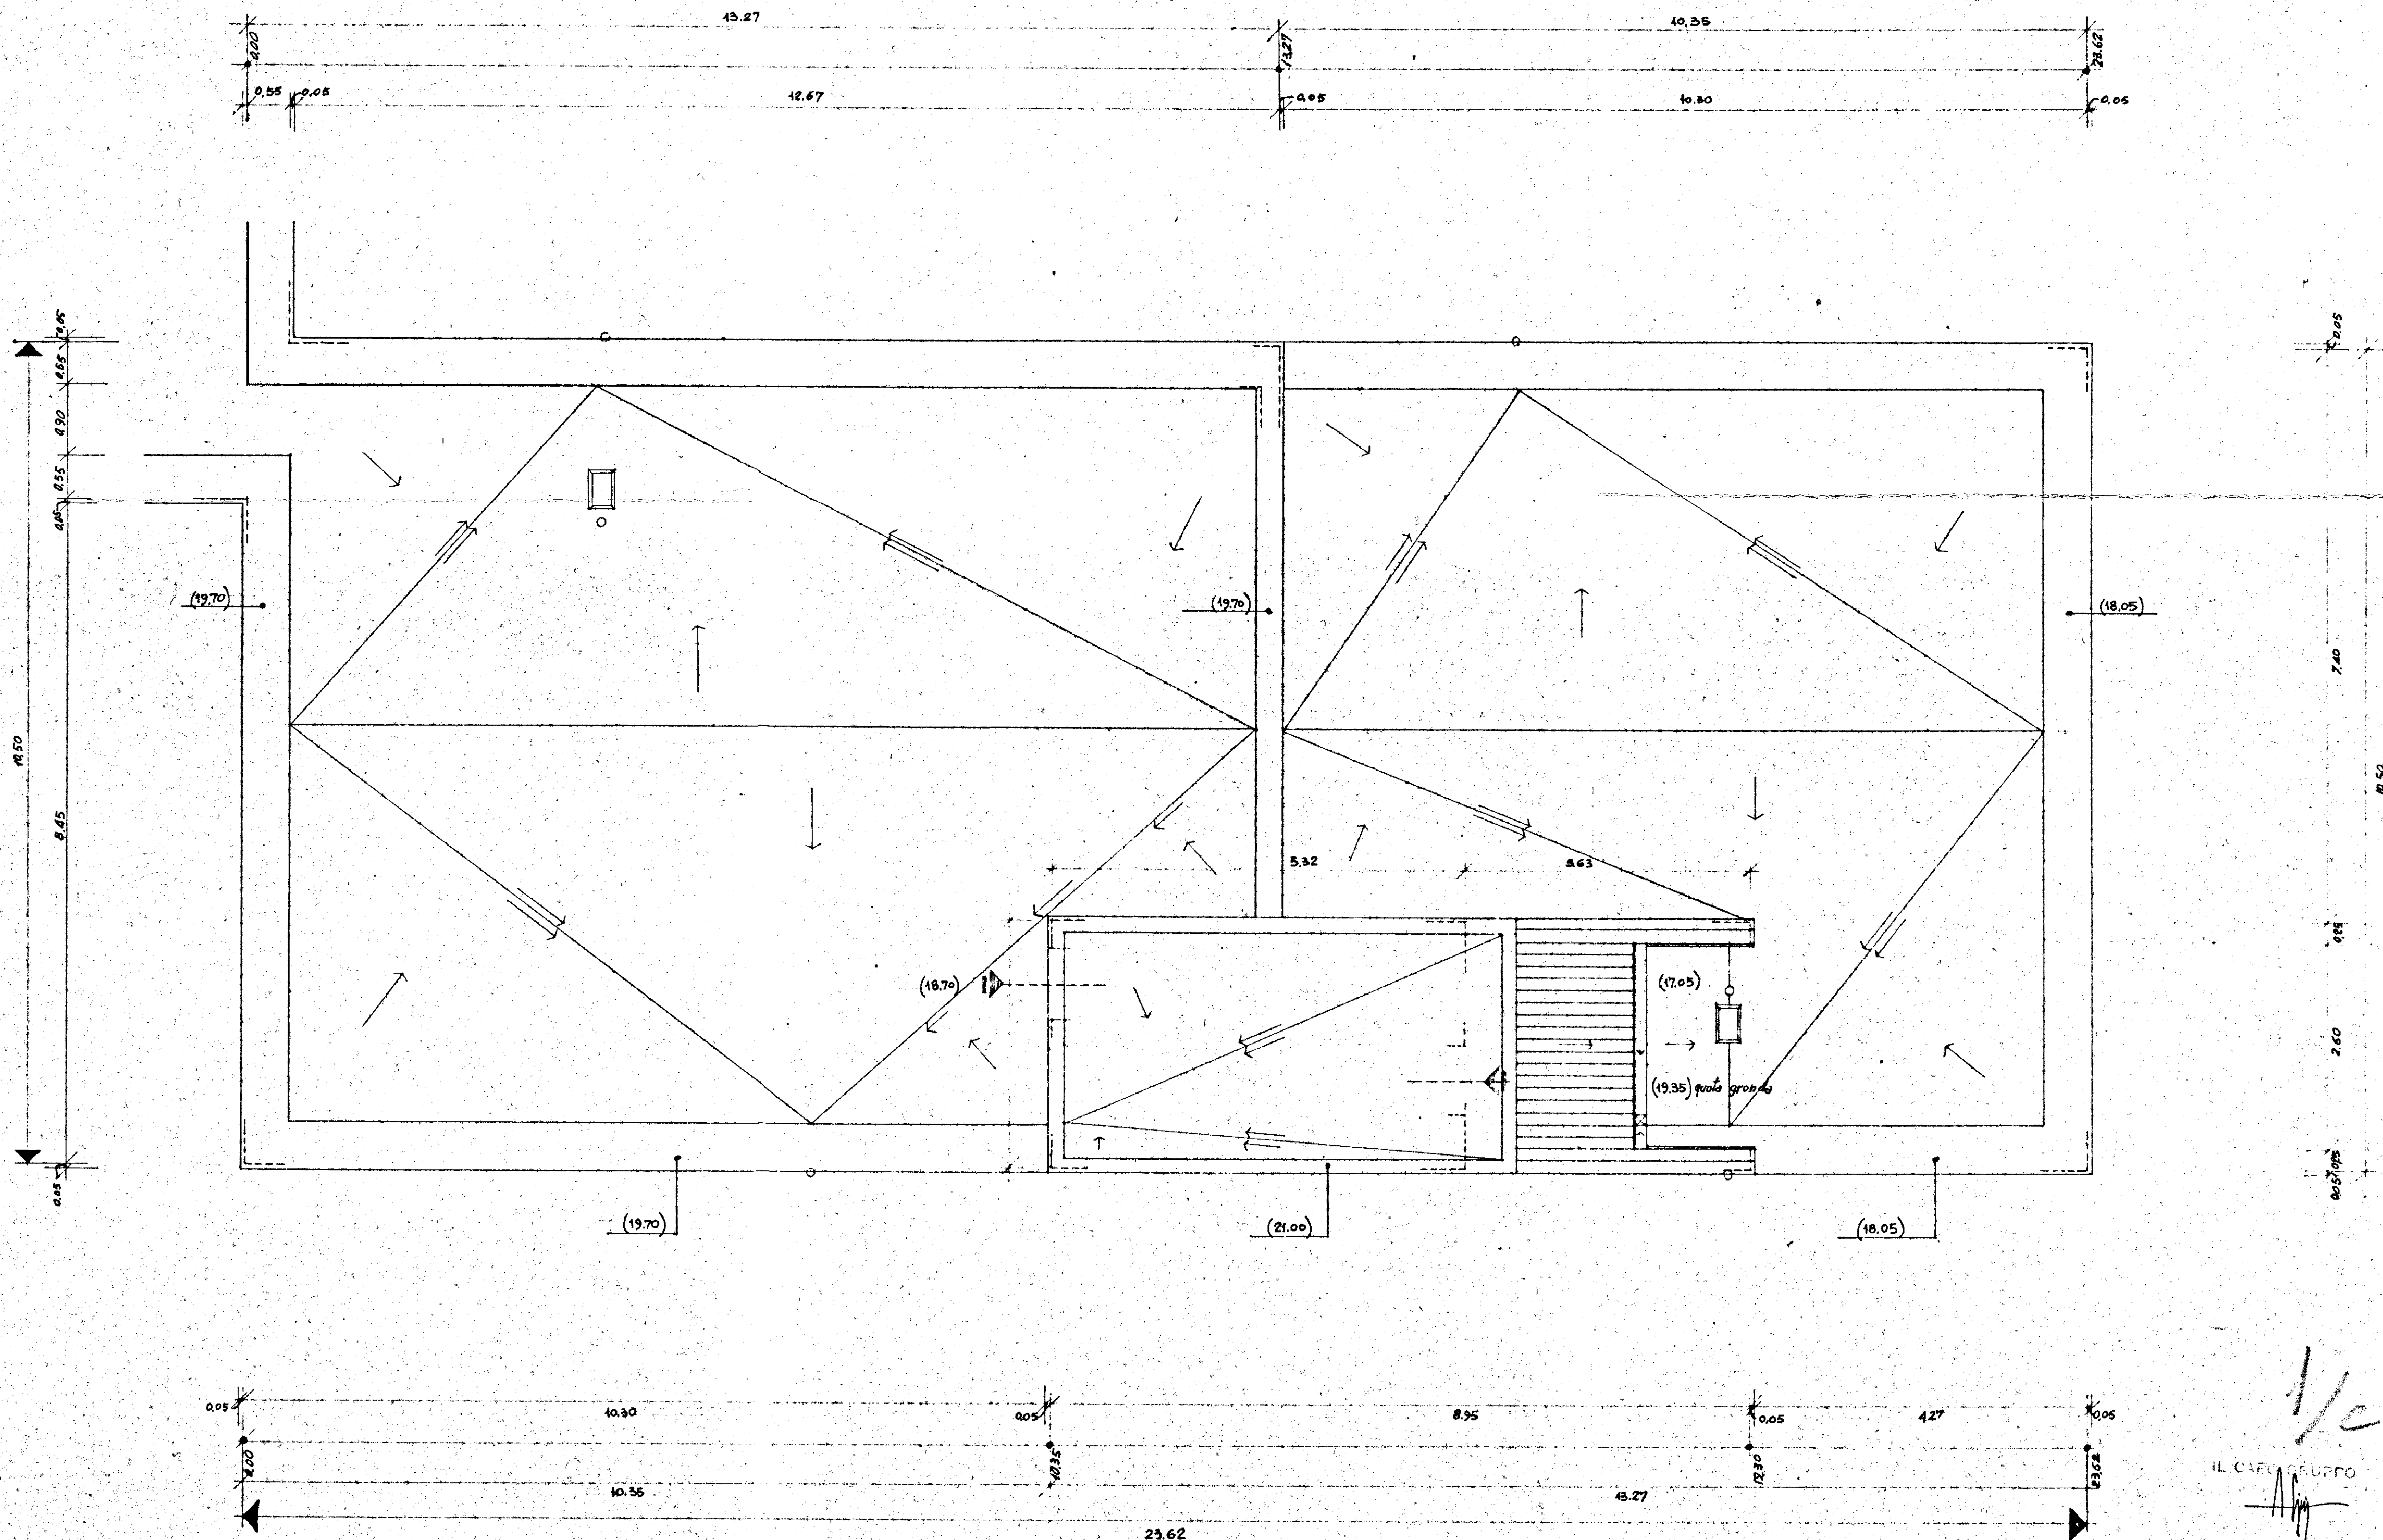

GESTIONE INA CASA 2° SETTENNIO case in CEGLIE MESSAPICO	GRUPPO ARCH. SPACCARELLI - A. BACCIN - BRUNO - DONI - C. BACCIN nucleo 1° edificio A n. 5.6	DIS. N° 6679 TAV. 3° SERIE 241
SPAZIONE APP. I.A.C.P. BRINDISI	PIANTA DELLE COPERTURE RAPP. 1:50	ROMA 30 GIUGNO 1939

1/c
IL CAP. GRUPPO