


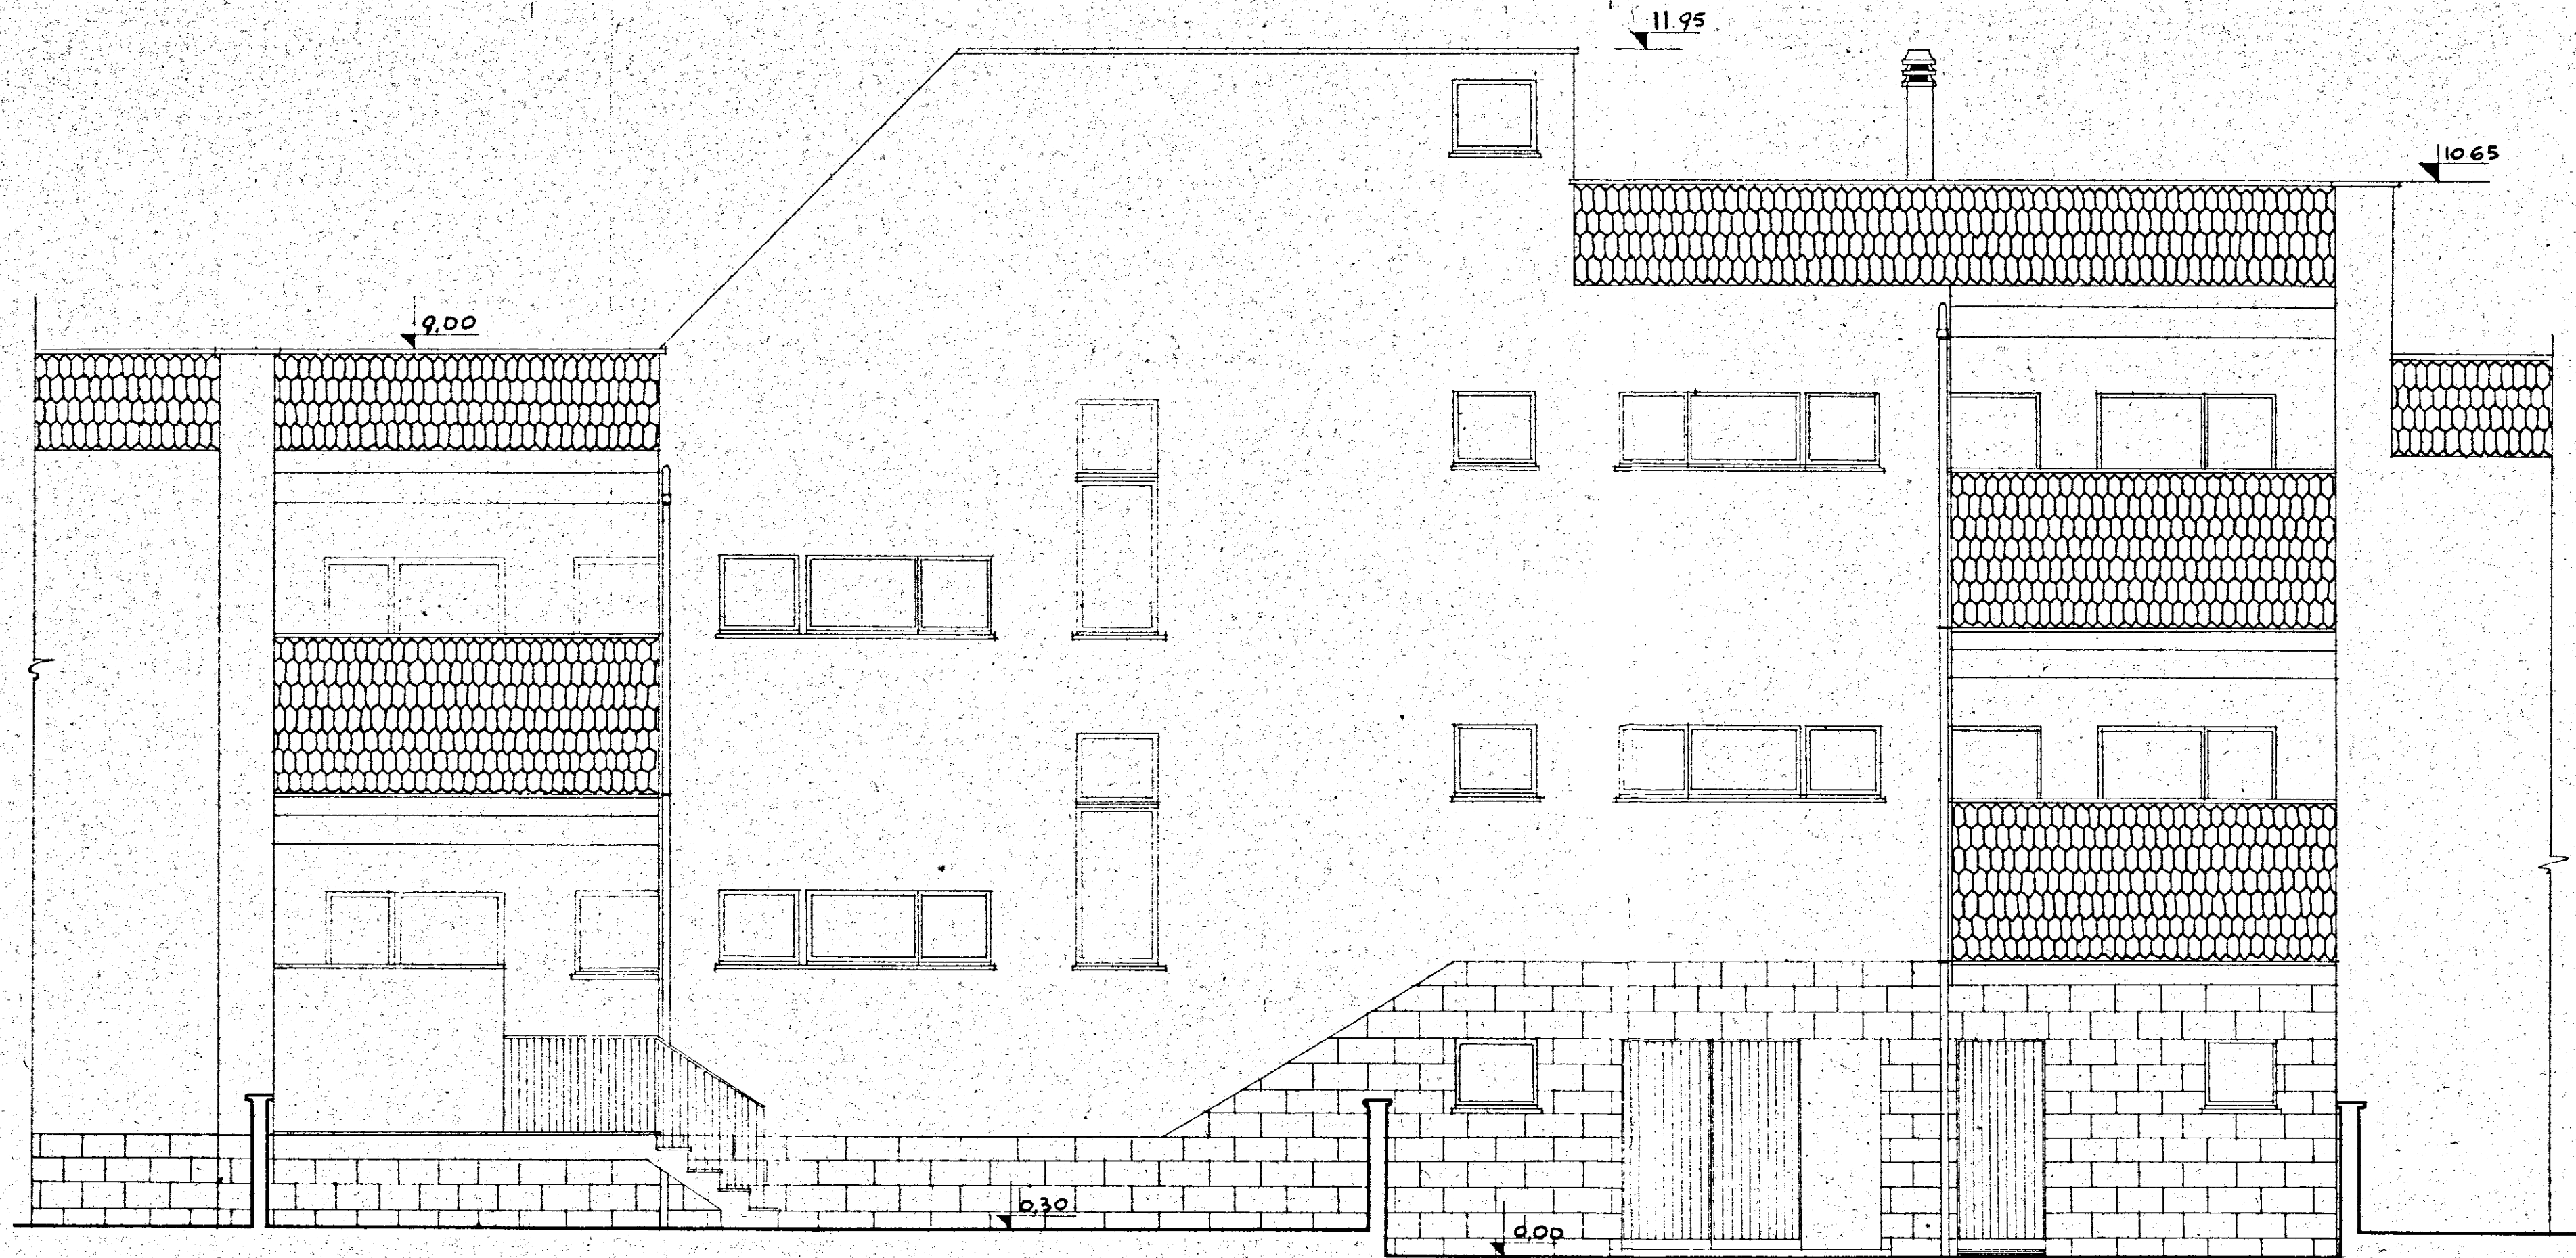

GESTIONE	GRUPPO ARCH. SPACCARELLI. A. BACCIN. BRUNO. DONI. C. BACCIN		
INA CASA	ed. A		DIS. 6767
2° SETTENNIO			TAV. 11
CASE IN	n. 3.4		SERIE 243
MESAGNE			
STAZIONE APP.	PROSPETTO SUD-OVEST		ROMA
I.A.C.P.	RAPP. 1:50		1 AGOSTO 1957
BRINDISI			