


Tav. n° 19

4+12 sl. ϕ 30°
Cfa. a 300 Kg.



4+12 sl. ϕ 30°
Cfa. a 300 Kg.

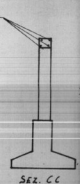


IMPRESA COORDO. BRINDISI, CORSO ROMA 101
QUARTIERE "S. ELIA" BRINDISI
PALAZZINA TIPO "C" IN LINEA
PIANTA FONDAZIONI


SCALA 1:50

- PALAZZINA C - ELEMENTO SC -

INVERTITA DI TIPO

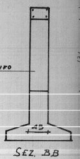

Brindisi, Giugno 1968

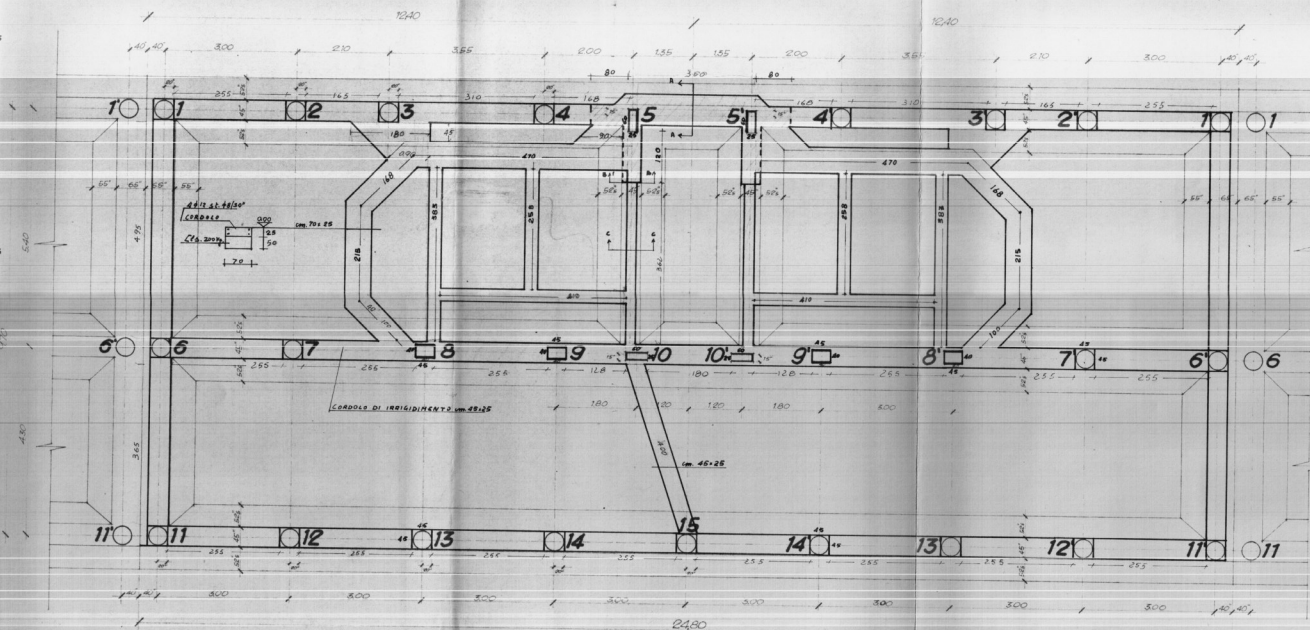

VARIANTE DI TESTATA