
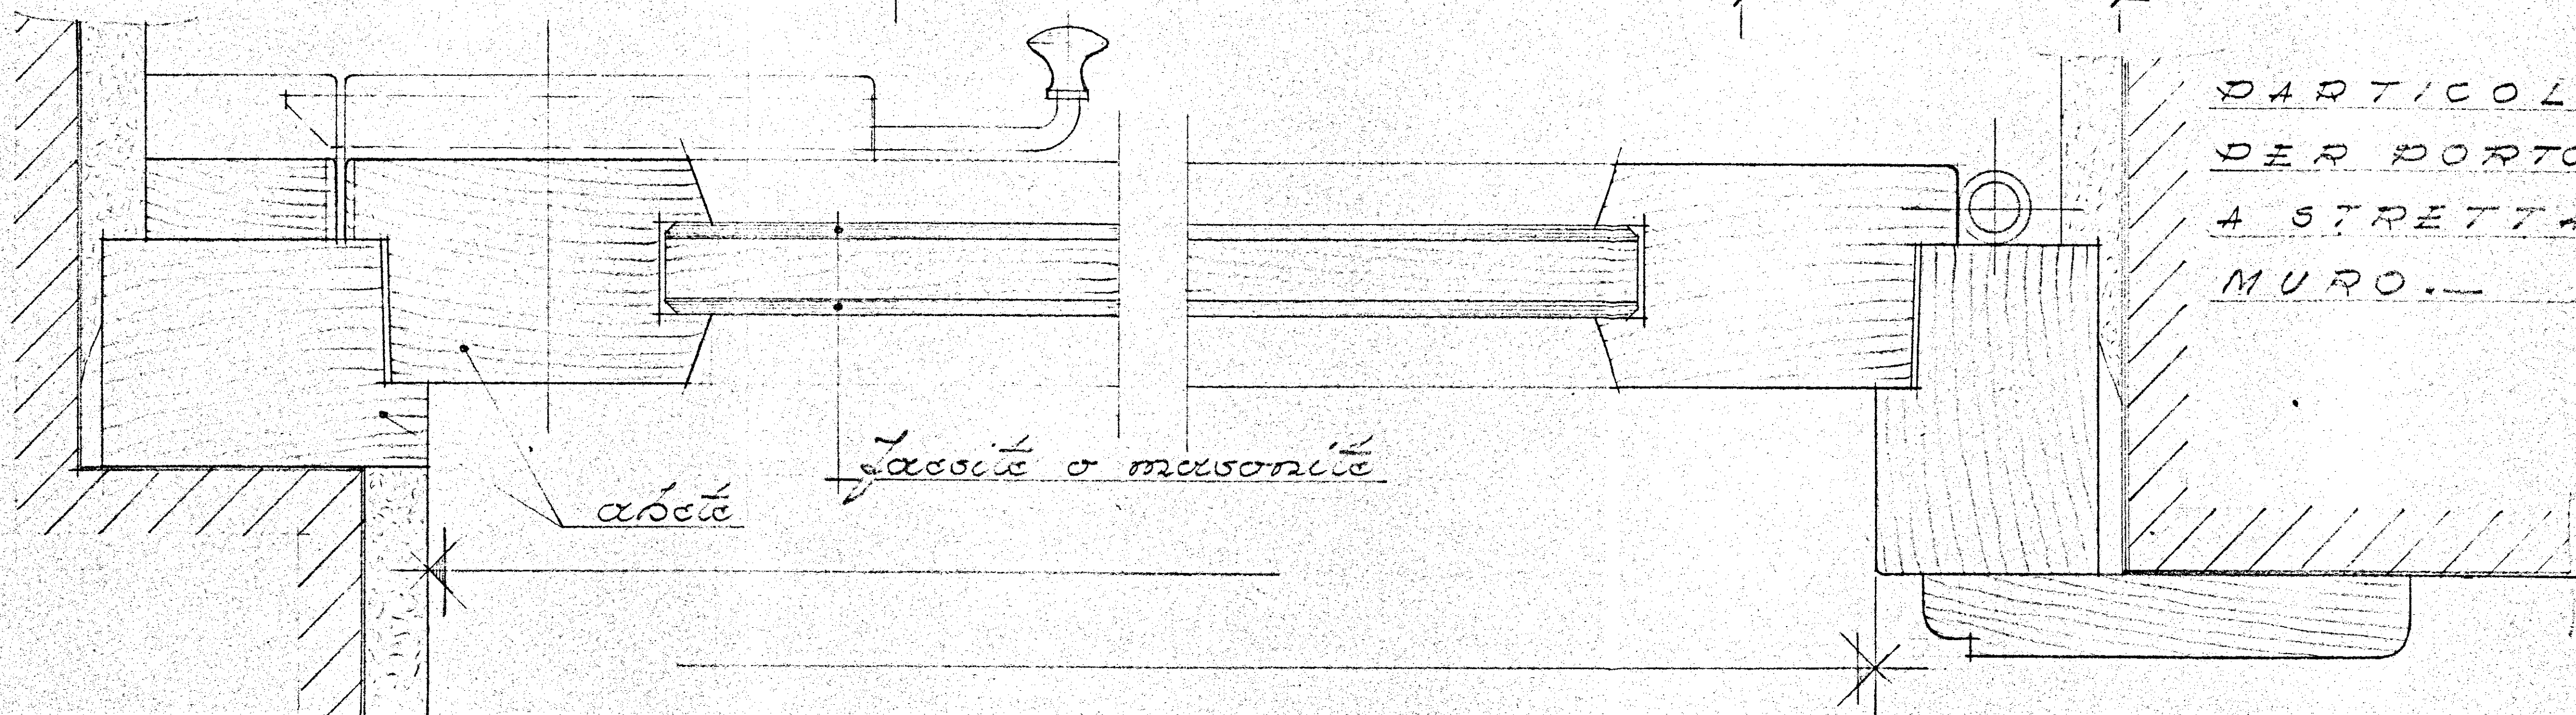
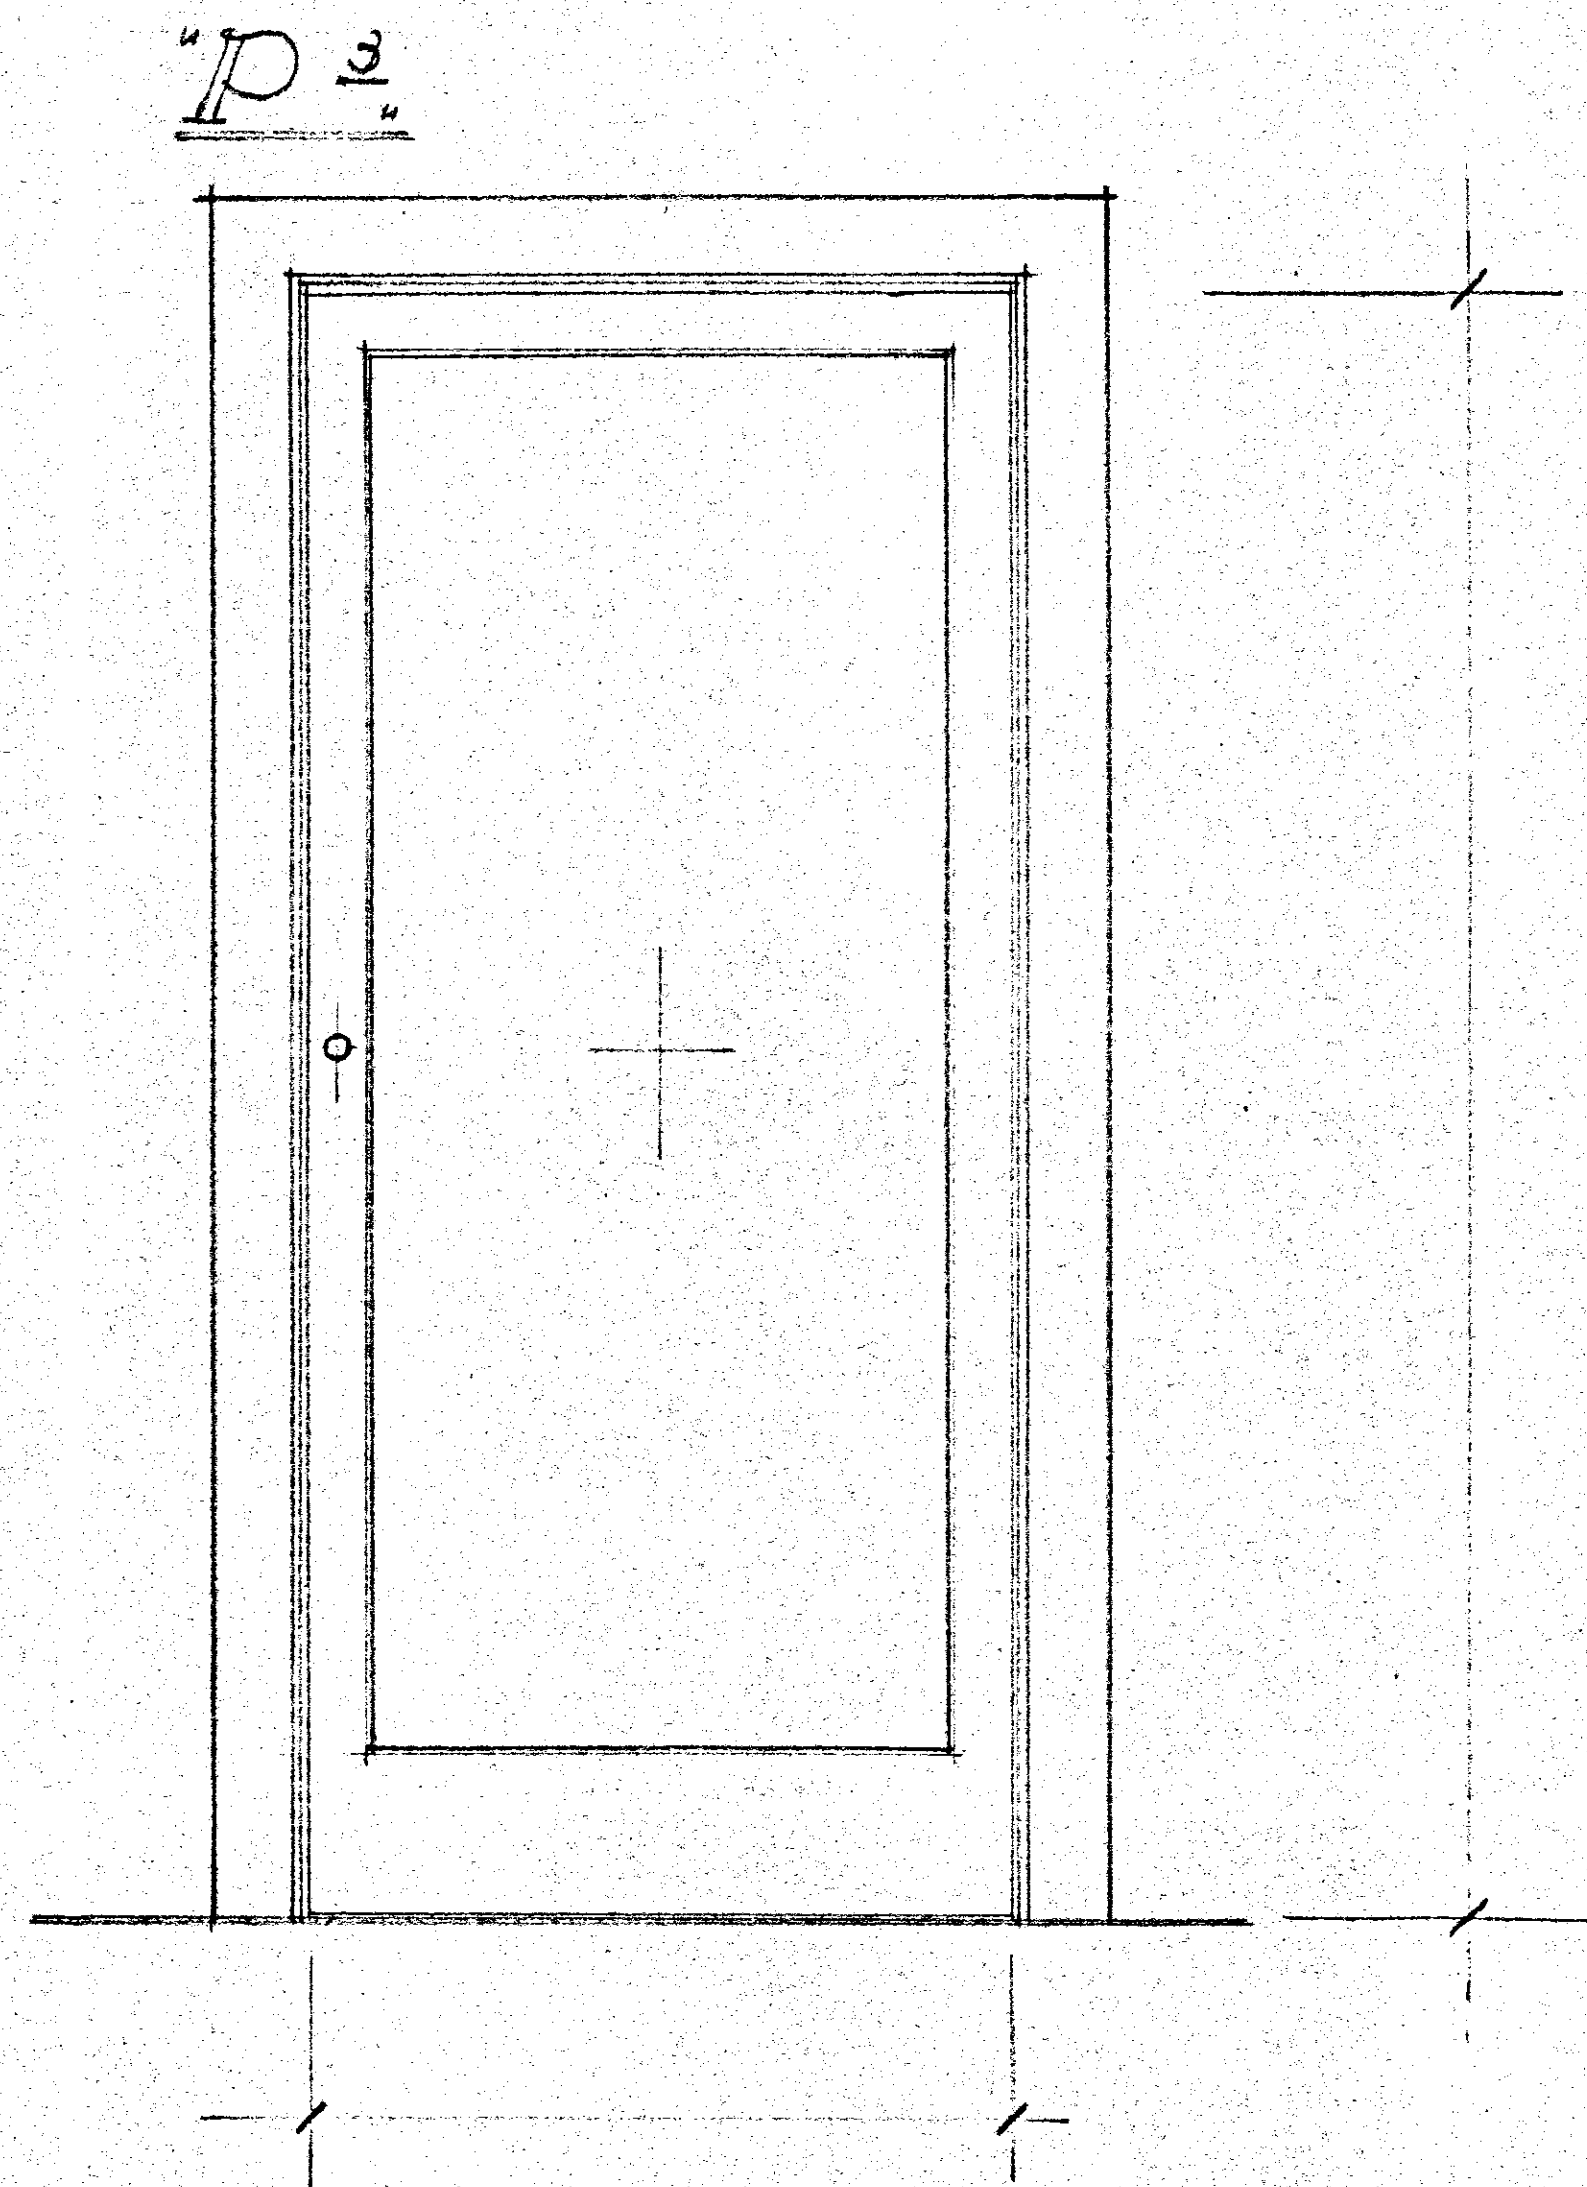


SCALA 1:10

PARTICOLARE
DER DORTONCINO
DIETRO MAZZETTA

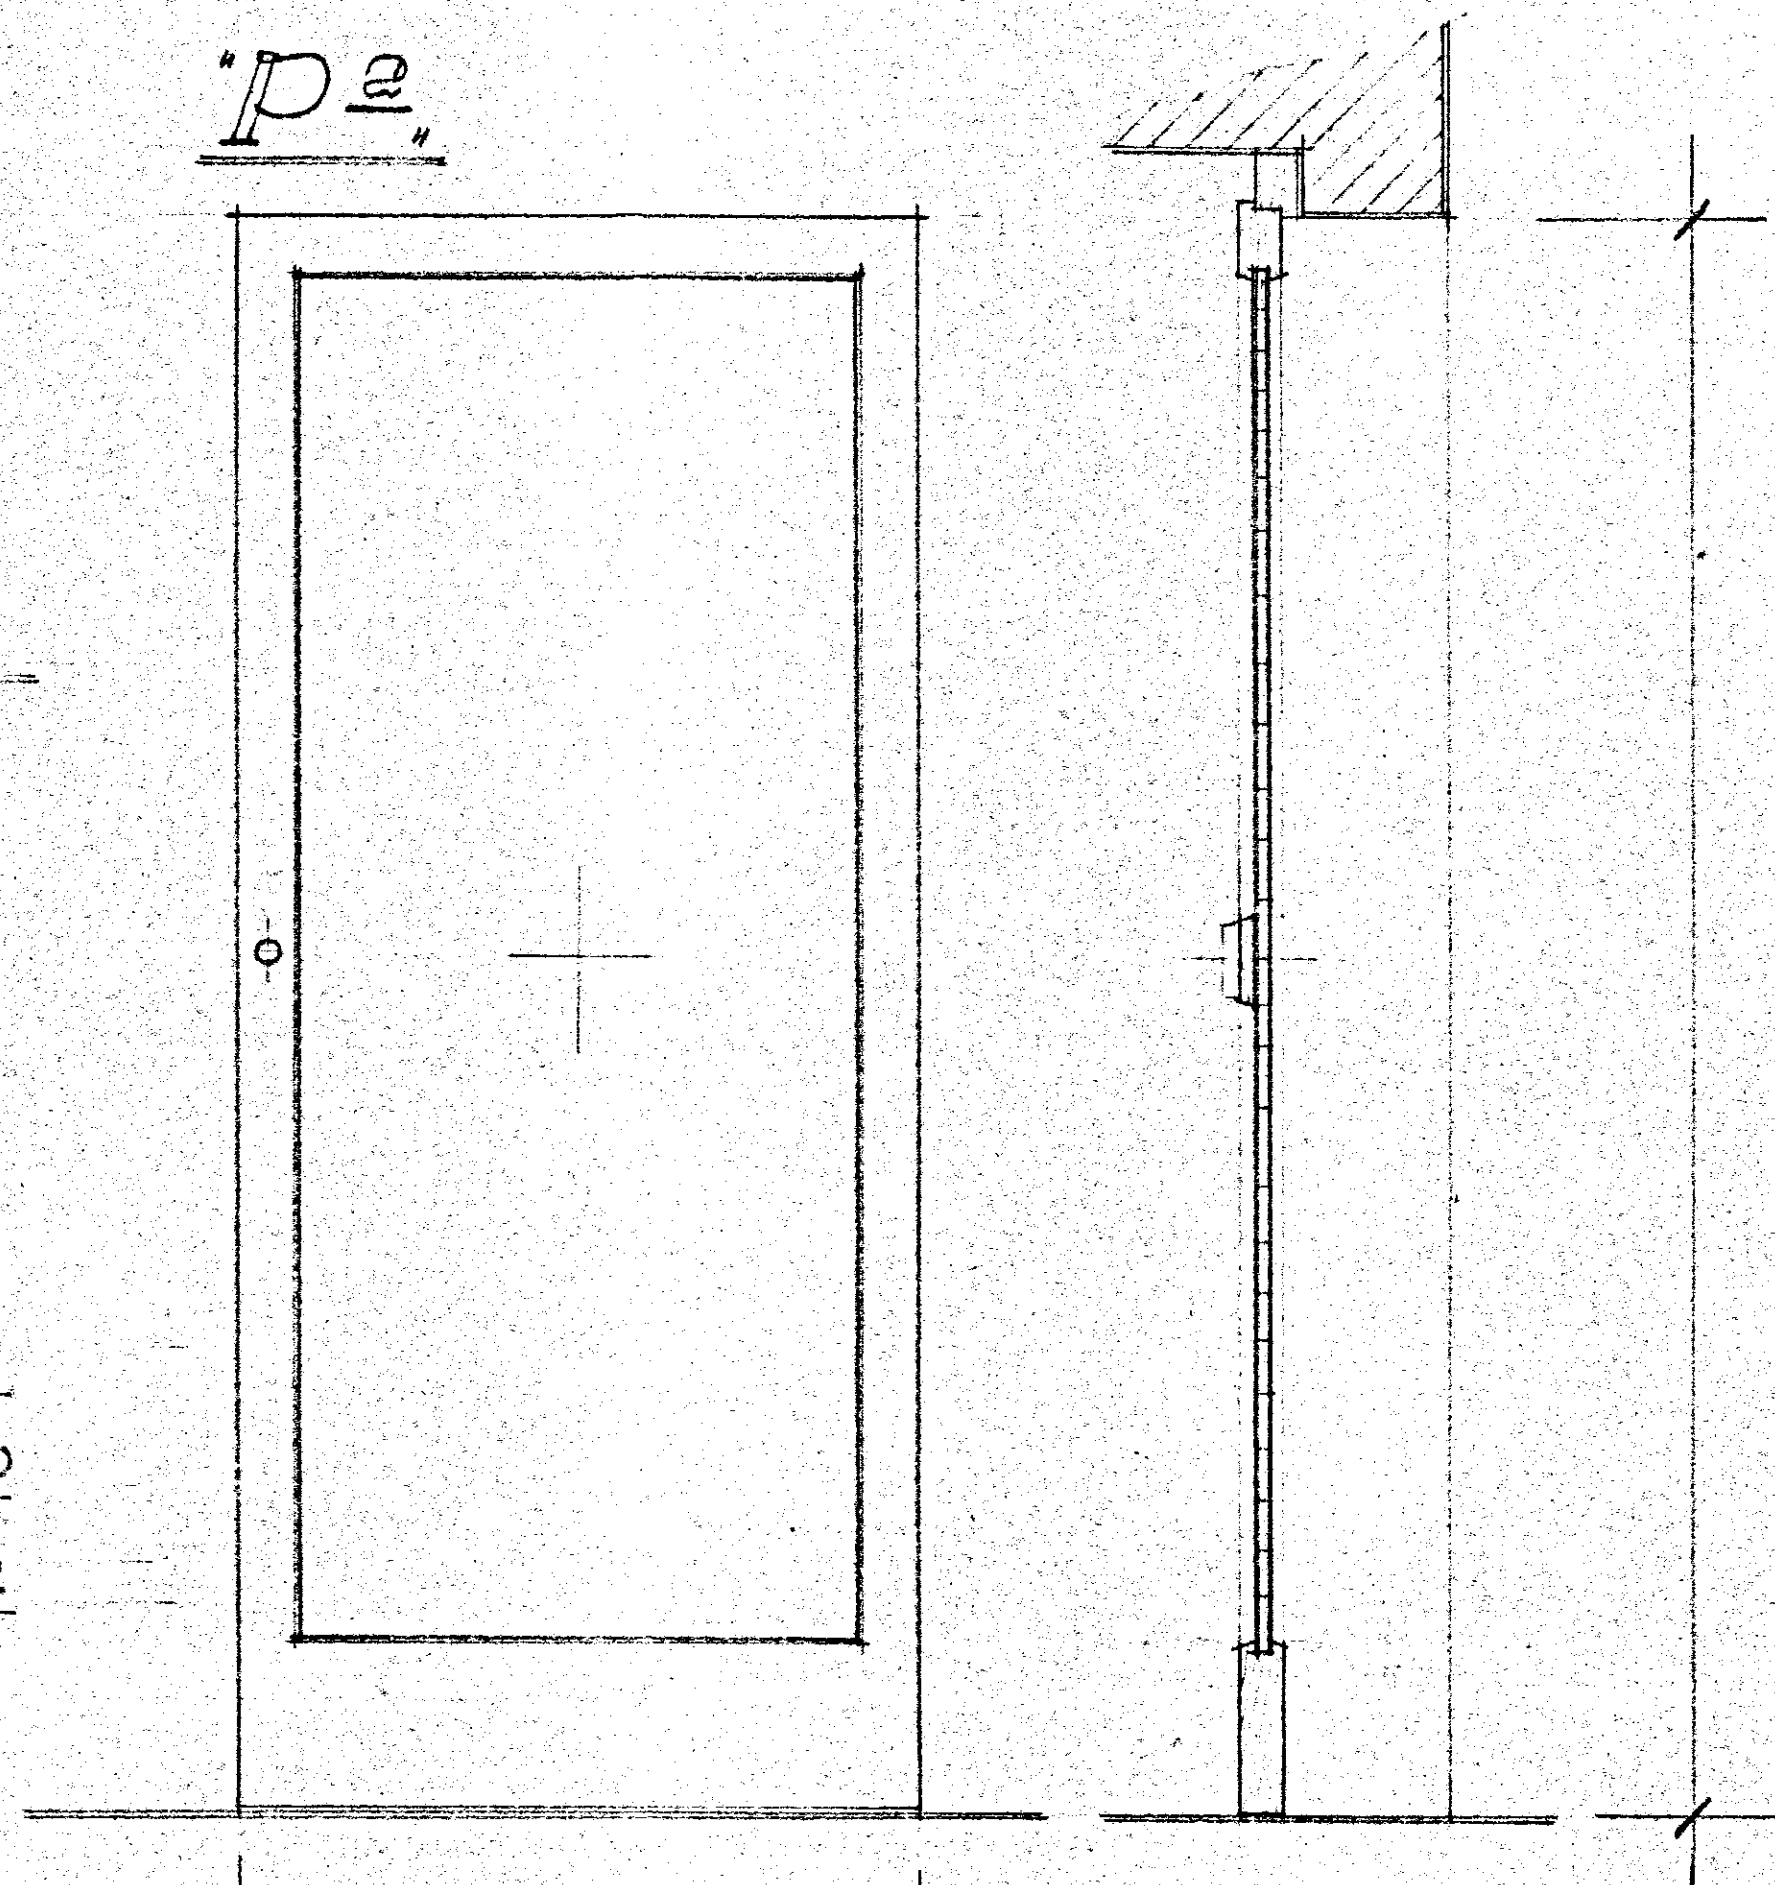

PARTICOLARE
DER DORTONCINO
A STRETTA DI
MURO.

abete

laccie o masonie