


I. A. C. P.		INTERVENTO N°		LEGGE 30-12-1960	
BRINDISI		D.M. 7-11-1968		N° 1676	
PROGETTO ESECUTIVO PER LA		DATA		AGG. N°	
COSTRUZIONE DI N°19 ALLOGGI PER		AGG.		AGG.	
AGRICOLTORI IN BRINDISI (QUARTIERE "LA ROSA")					
PIANTA DEL PIANO TERRA		RAPP.			
PROGETTO		1:50			
DIREZ. LAVORI					
SRUT. E CALCOLI					
				DISEGNO	
				CONTR.	

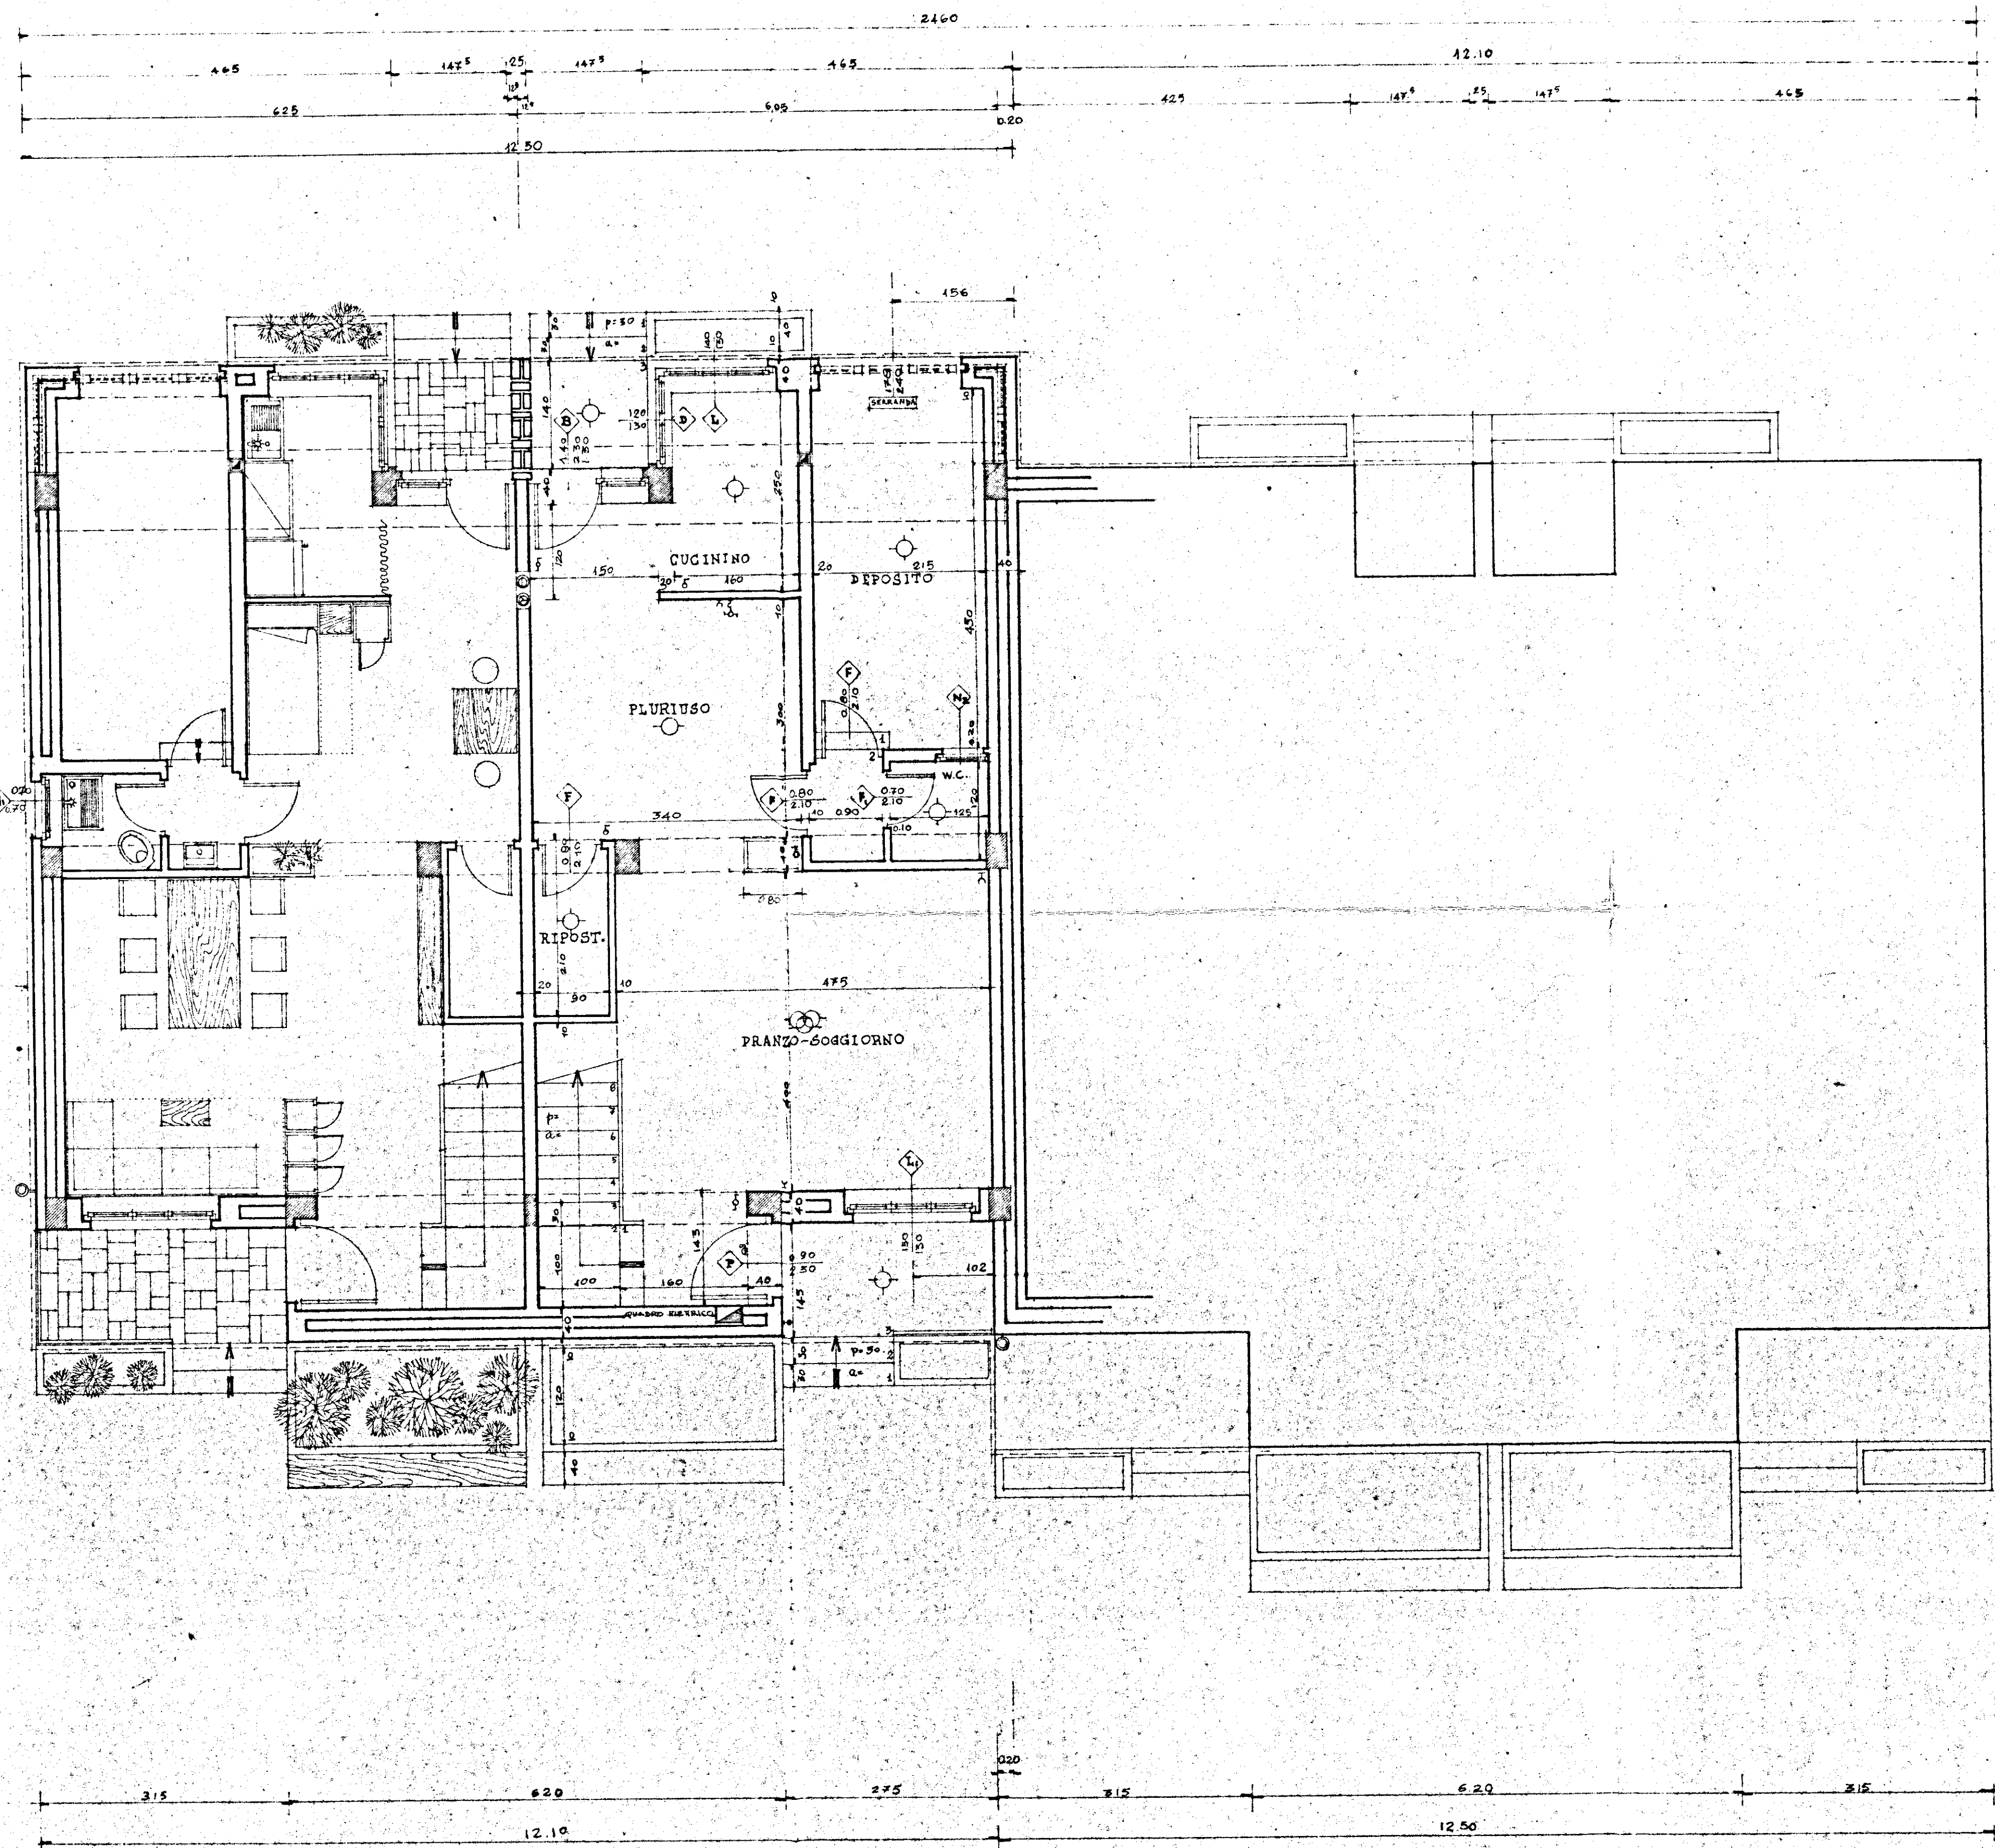

TIPO 4		
DENOMIN.	DIMENS.	SUP.
PRANZO-SOGG.	4.00 x 4.75	19.00
W.C. SERVIZIO	1.25 x 1.10	1.38
DISIMPEGNO	0.90 x 1.20	1.08
PLURUSO	1.60 x 0.50	0.80
CUCININO	1.60 x 0.50	0.80
LETTO	4.00 x 2.00	8.00
GUARDAROMA	1.50 x 2.60	3.90
LETTO E	4.00 x 3.00	12.00
DISIMP. LETTI		1.97
B.A.	2.60 x 1.70	4.42
DISIMP. SCALA		1.20
SUP. mq.		42.02
SUP. TOTALE mq.		80.00