
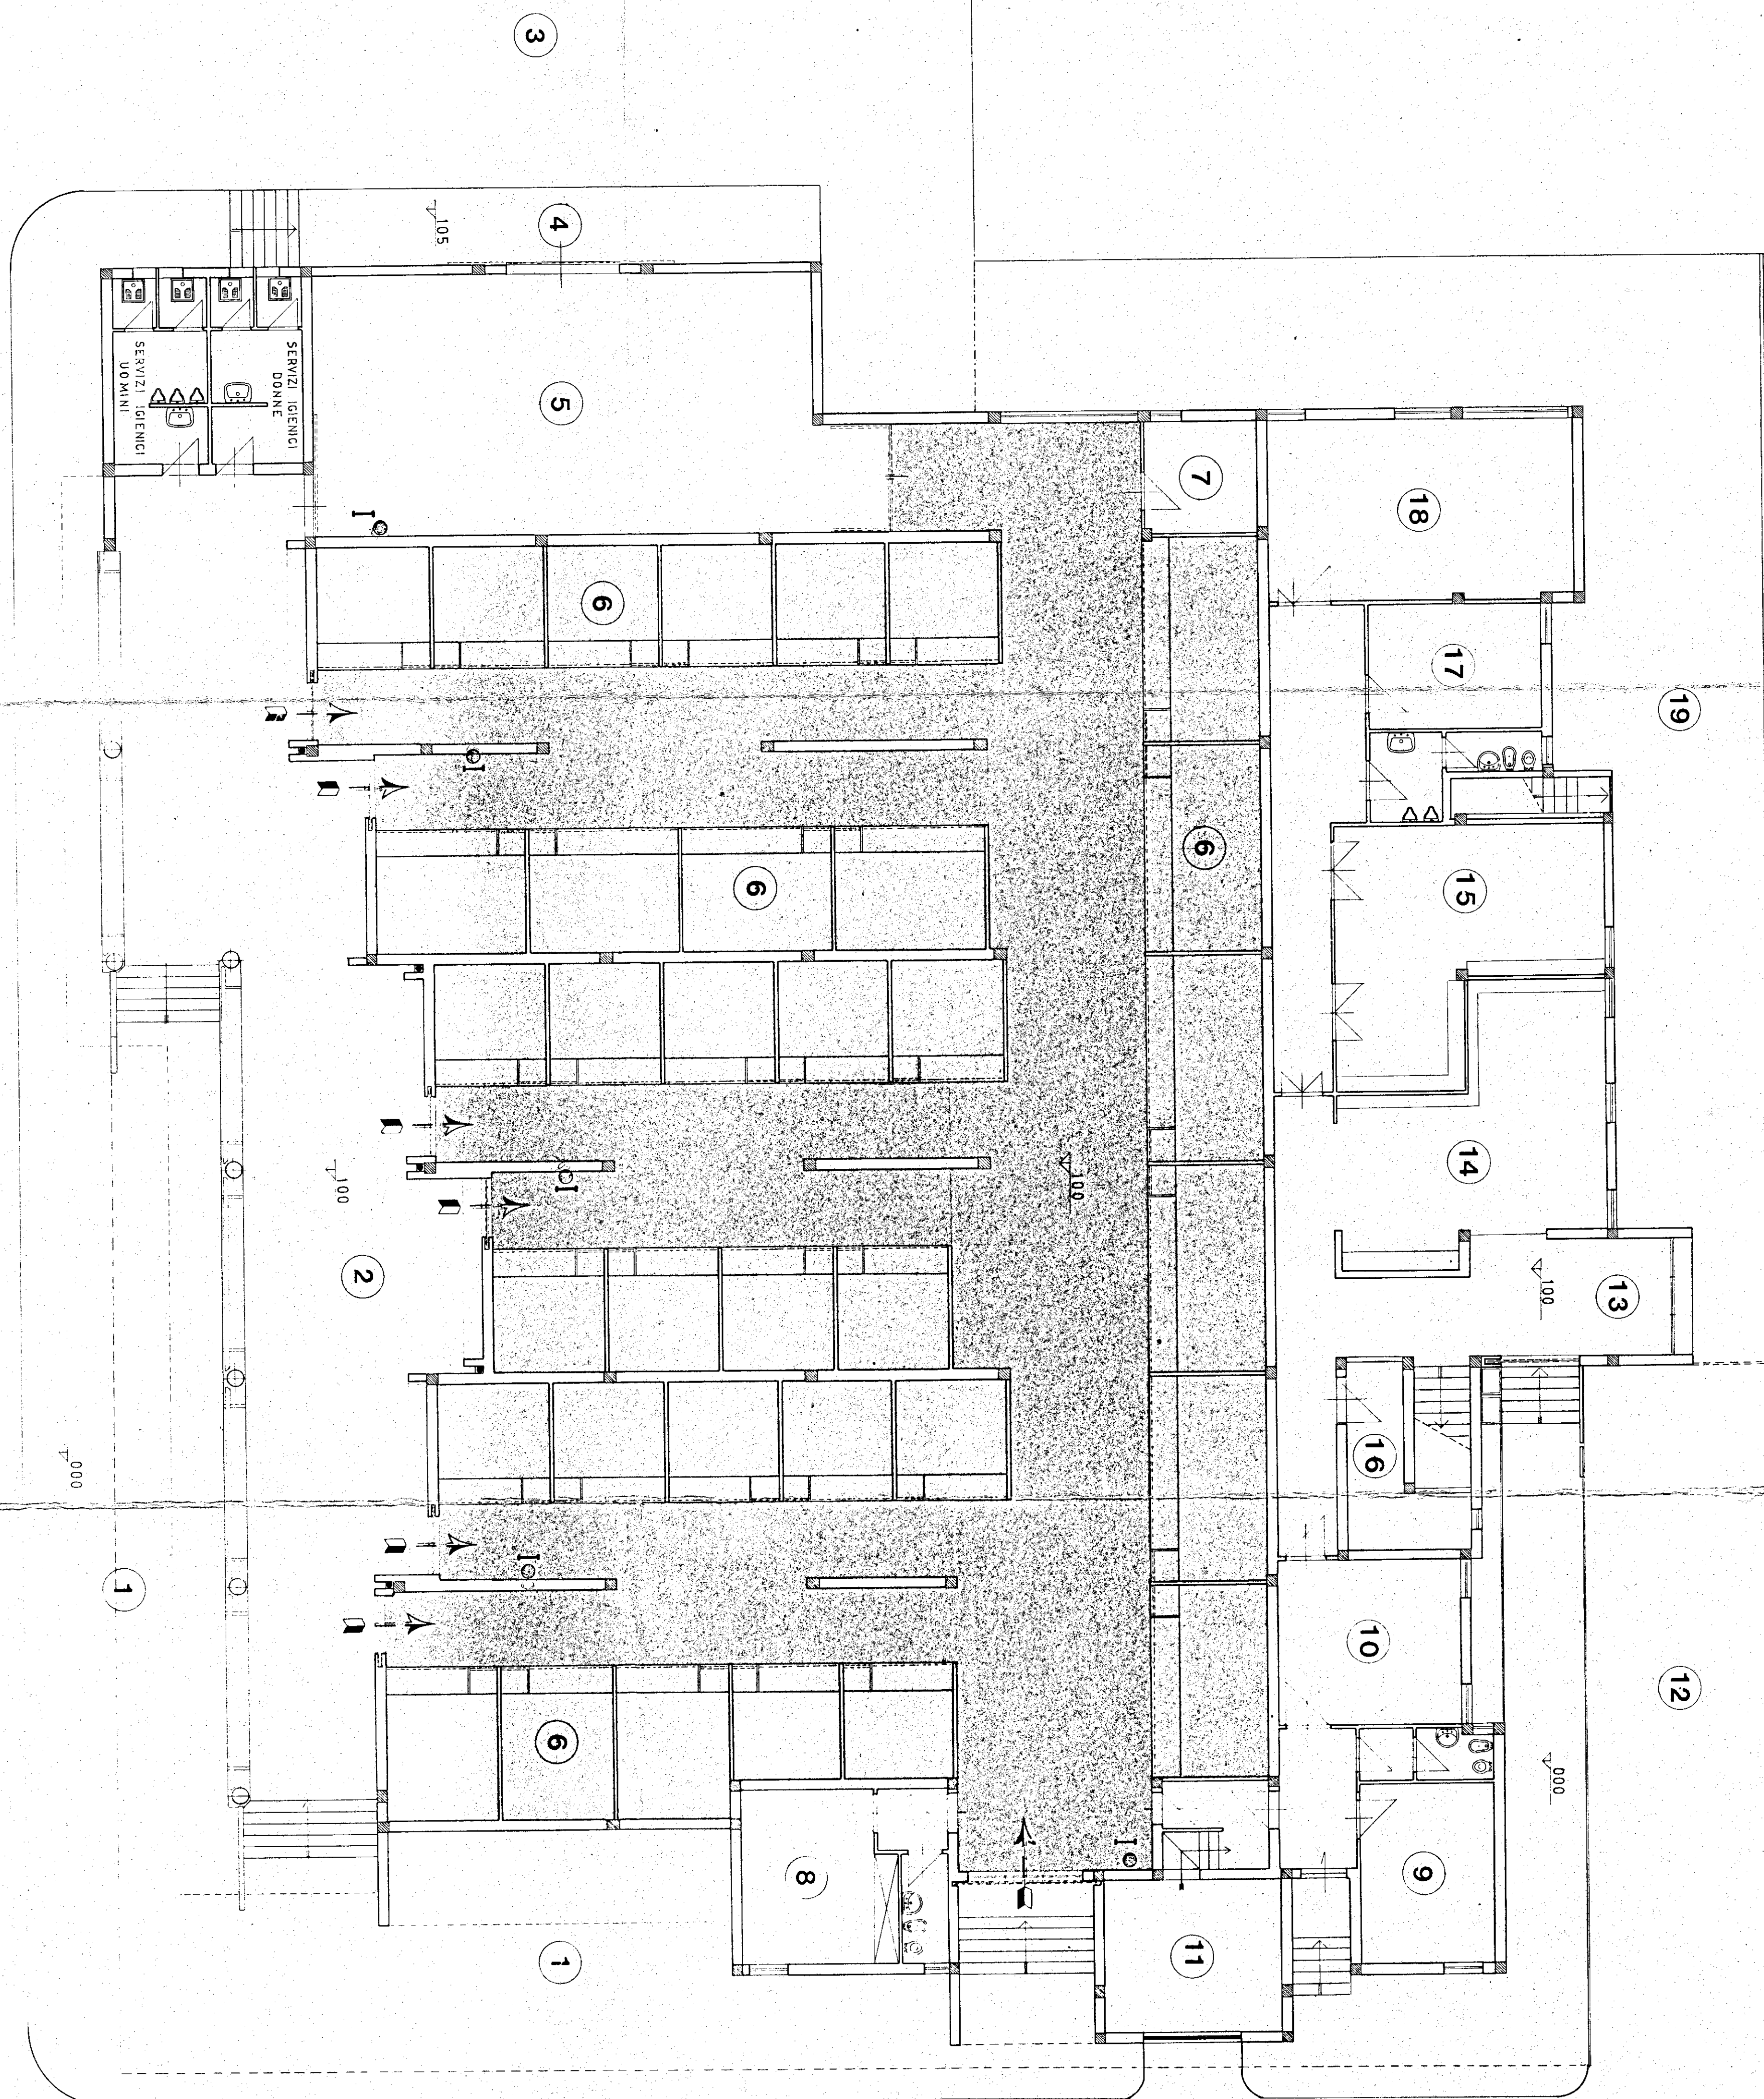


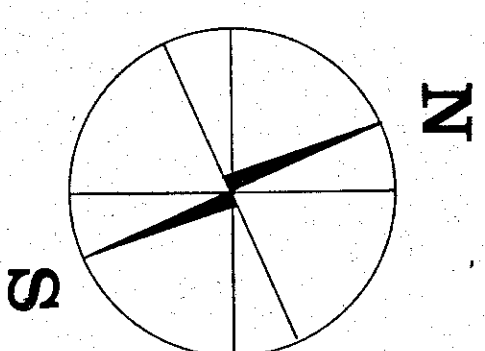

via G. Carducci

via A. Oriani

- | | |
|----|--|
| 1 | SPAZIO DESTINATO PER LA VENDITA ALL'APERTO |
| 2 | SOTTOFORNICO |
| 3 | PIAZZALE DI SCARICO MERCI |
| 4 | BANCHINA DI SCARICO |
| 5 | MAGAZZINO |
| 6 | BOX DI VENDITA |
| 7 | DEPOSITO |
| 8 | UFFICIO DIREZIONE MERCATO |
| 9 | CORPO DI GUARDIA V U |
| 10 | UFFICIO V. U. |
| 11 | DEPOSITO AUTOMEZZI V. U. |
| 12 | SOSTA AUTOMEZZI |
| 13 | INGRESSO ALLA DELEGAZIONE COMUNALE |
| 14 | ALTRO UFFICIO ANAGRAFE |
| 15 | UFFICIO SPORTELLI |
| 16 | DEPOSITO |
| 17 | UFFICIO |
| 18 | ARCHIVIO |
| 19 | SPAZIO DESTINATO A VERDE |

- ☐ Spazio destinato alla vendita
- ☐ Spazio destinato al pubblico

VISTO:
Dr. Ing. G. L. M. 3914
Arch. G. L. M. 3914

COMUNE DI BRINDISI	P. 23166.000
PROGETTO DI COSTRUZIONE PER UN MERCATO DI QUARTIERE C. E. P. - Roma Paradiso - Brindisi	AGGIORNAMENTO
OGGETTO DEL PROGETTO	NUM. DEL PROGETTO
PIANO INIZIATO	SCALA 1:100
IL PROGETTISTA: DOTT. ARCH. GIANLUIGI CONSALDI	
STUDIO: ING. UGO LONGO	
DOTT. ARCH. GIANLUIGI CONSALDI	

P. 23166.000